


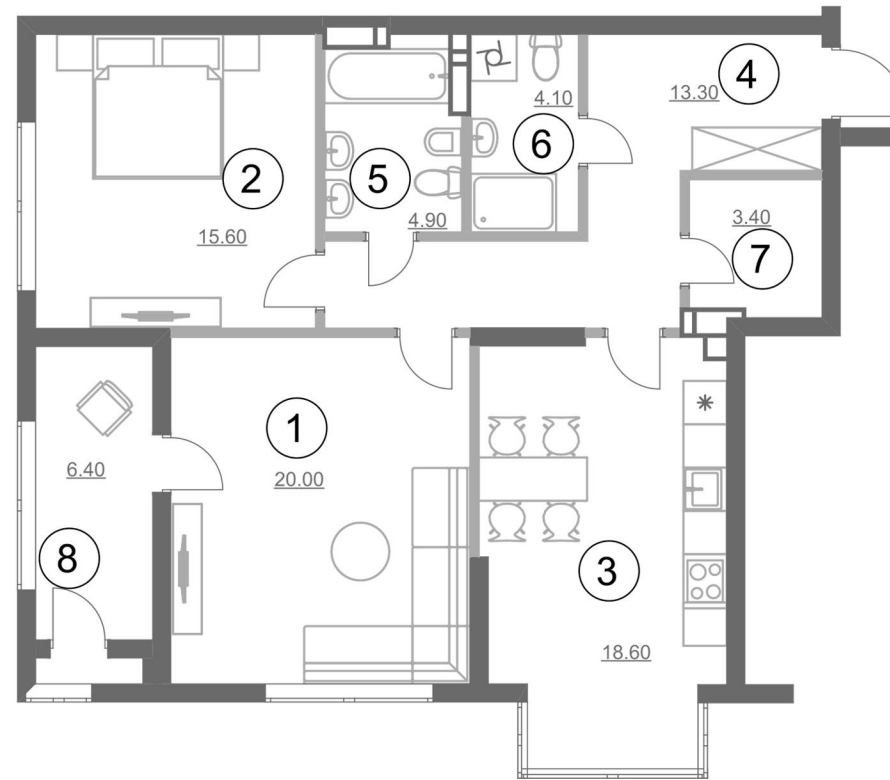


Планування квартири з меблями




Планування квартири

Експлікація приміщень

№ п/п	Найменування	Площа, м ²
1	Спальня	20.0
2	Спальня	15.6
3	Кухня	18.6
4	Коридор	13.3
5	Сан. вузол	4.9
6	Сан. вузол	4.1
7	Гардеробна	3.4
8	Лоджія (к=1)	6.4
Житлова площа квартири		35.6
Загальна площа квартири		86.3

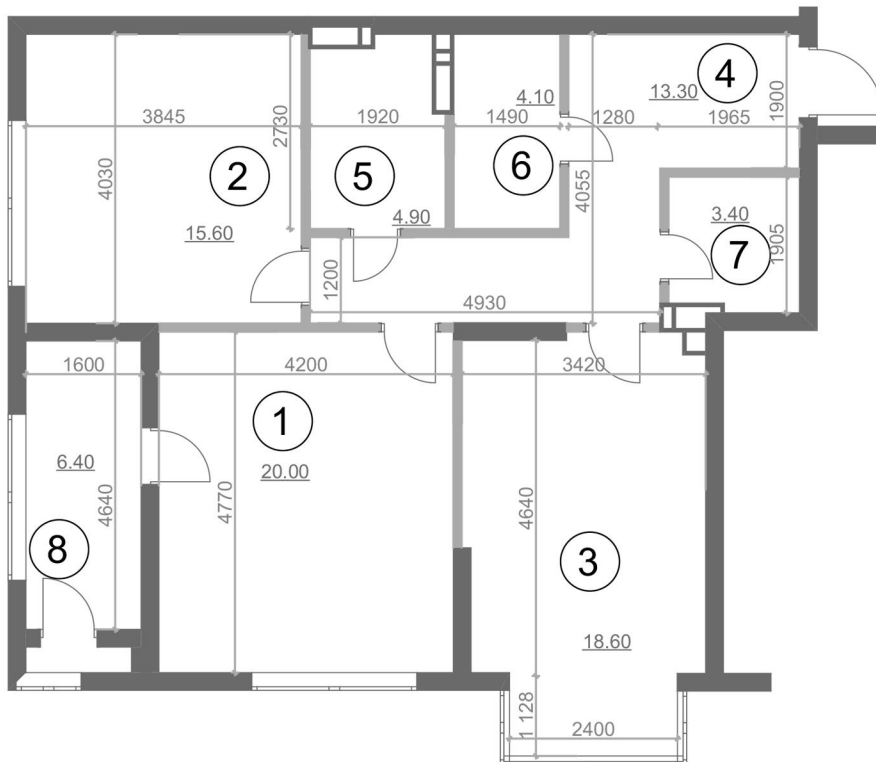

Планування квартири з розмірами

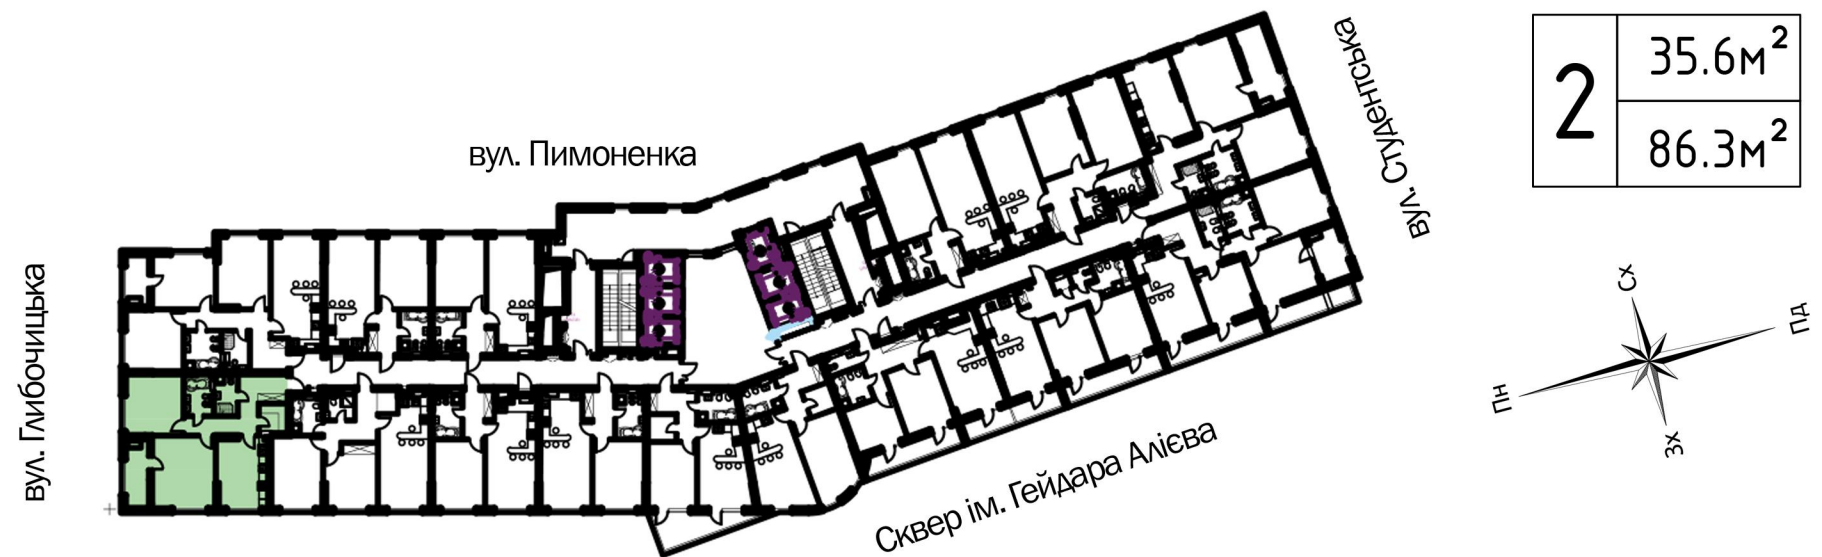

Примітки:

1. Площі приміщень приведені без урахування шару штукатурки.

2. Обов'язковим є дотримання місць розміщення санвузлів та кухонь.
3. Площі квартир в процесі ведення робочого креслення можуть змінюватись в межах 5 %.