


Експлікація приміщень


№ п/п	Найменування	Площа, м ²
1	Спальня	14.6
2	Спальня	14.2
3	Кухня	22.6
4	Коридор	7.9
5	Сан. вузол	5.3
6	Сан. вузол	1.6
7	Комора	1.9
Житлова площа квартири		28.8
Загальна площа квартири		68.1

Планування квартири з меблями

Планування квартири

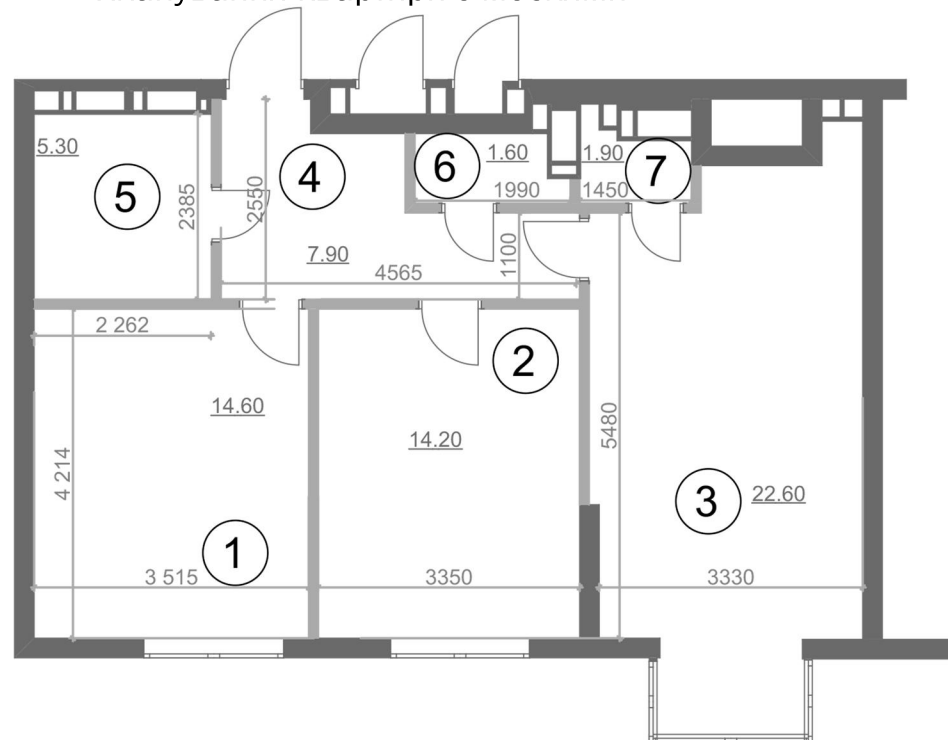

Планування квартири з розмірами

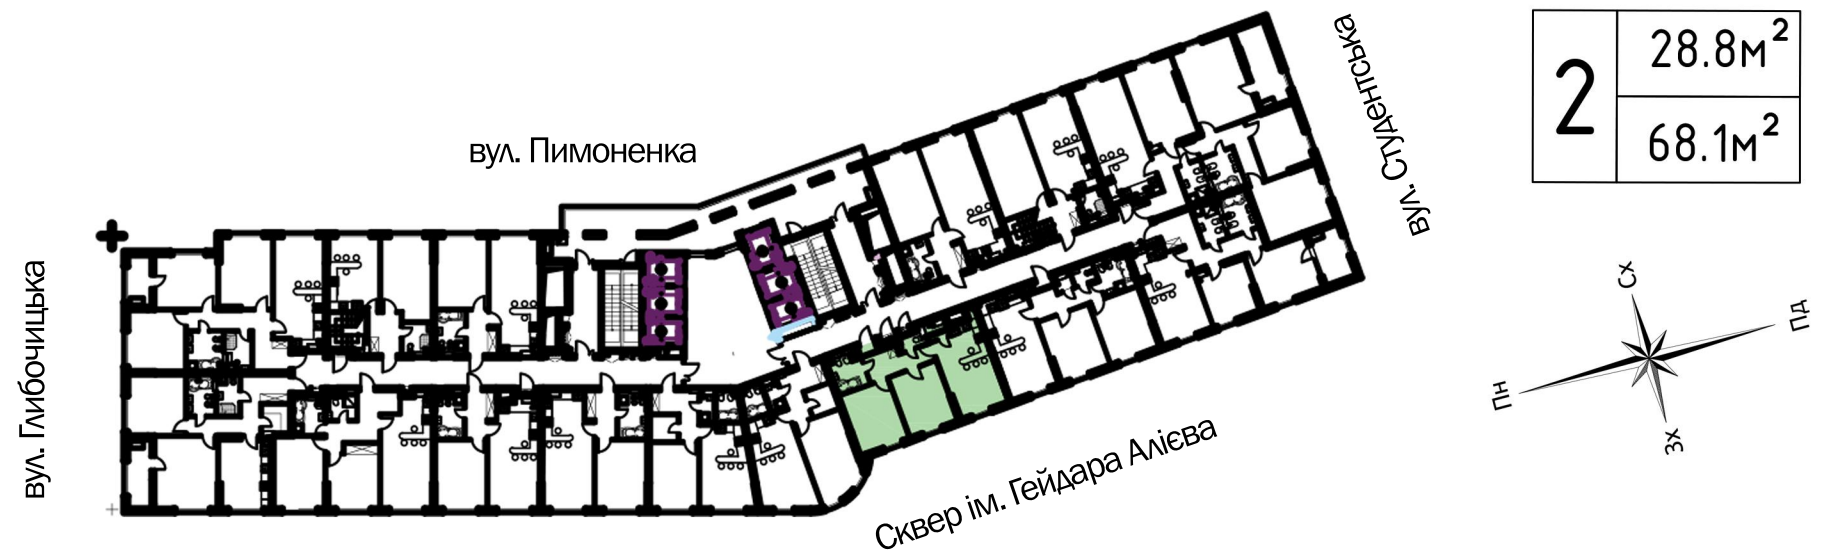

Примітки:

1. Площі приміщень приведені без урахування шару штукатурки.

2. Обов'язковим є дотримання місць розміщення санвузлів та кухонь.
3. Площі квартир в процесі ведення робочого креслення можуть змінюватись в межах 5 %.