


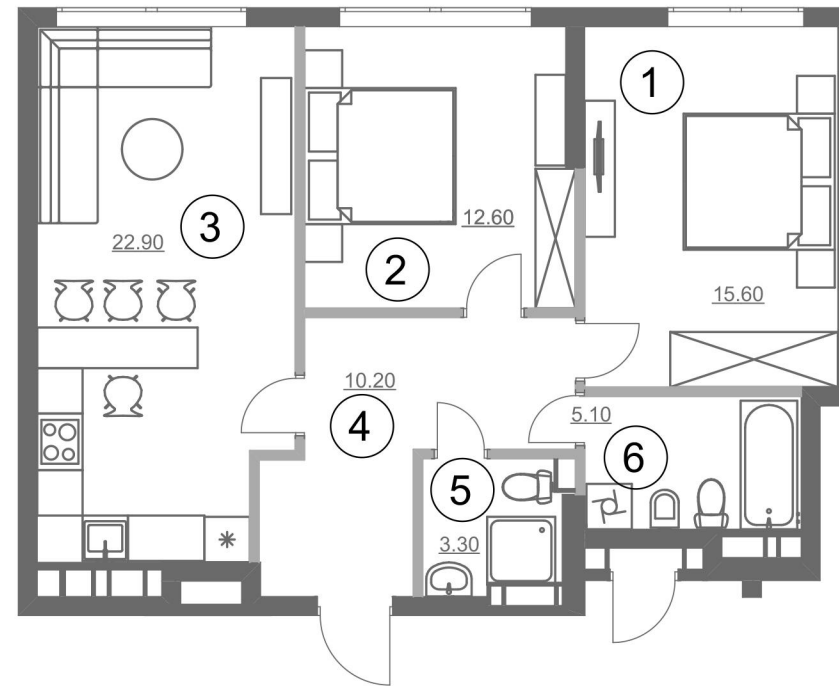


Планування квартири з меблями




Планування квартири

Експлікація приміщень

№ п/п	Найменування	Площа, м ²
1	Спальня	15.6
2	Спальня	12.6
3	Кухня	22.9
4	Коридор	10.2
5	Сан. вузол	3.3
6	Сан. вузол	5.1
Житлова площа квартири		28.2
Загальна площа квартири		69.7

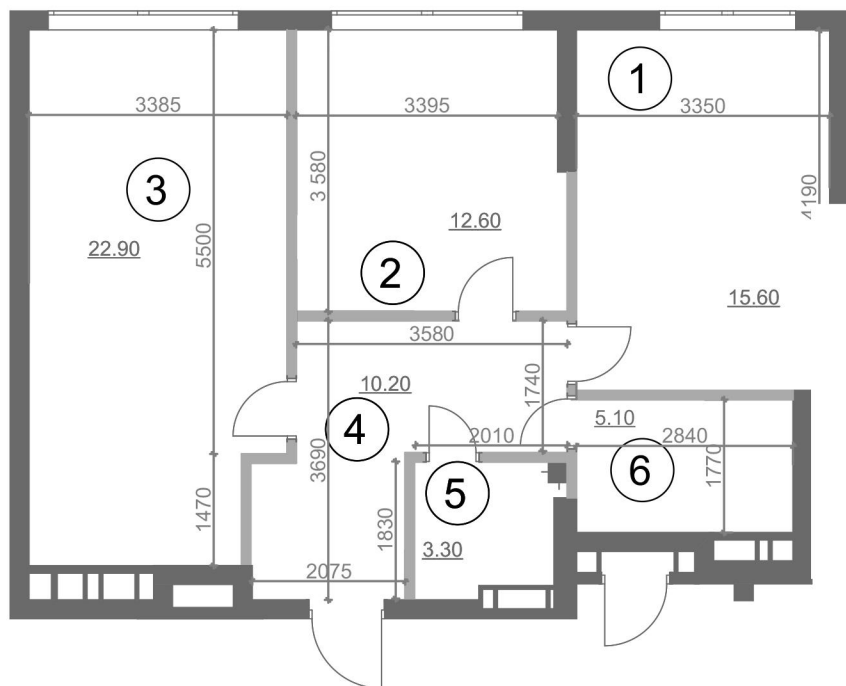

Планування квартири з розмірами

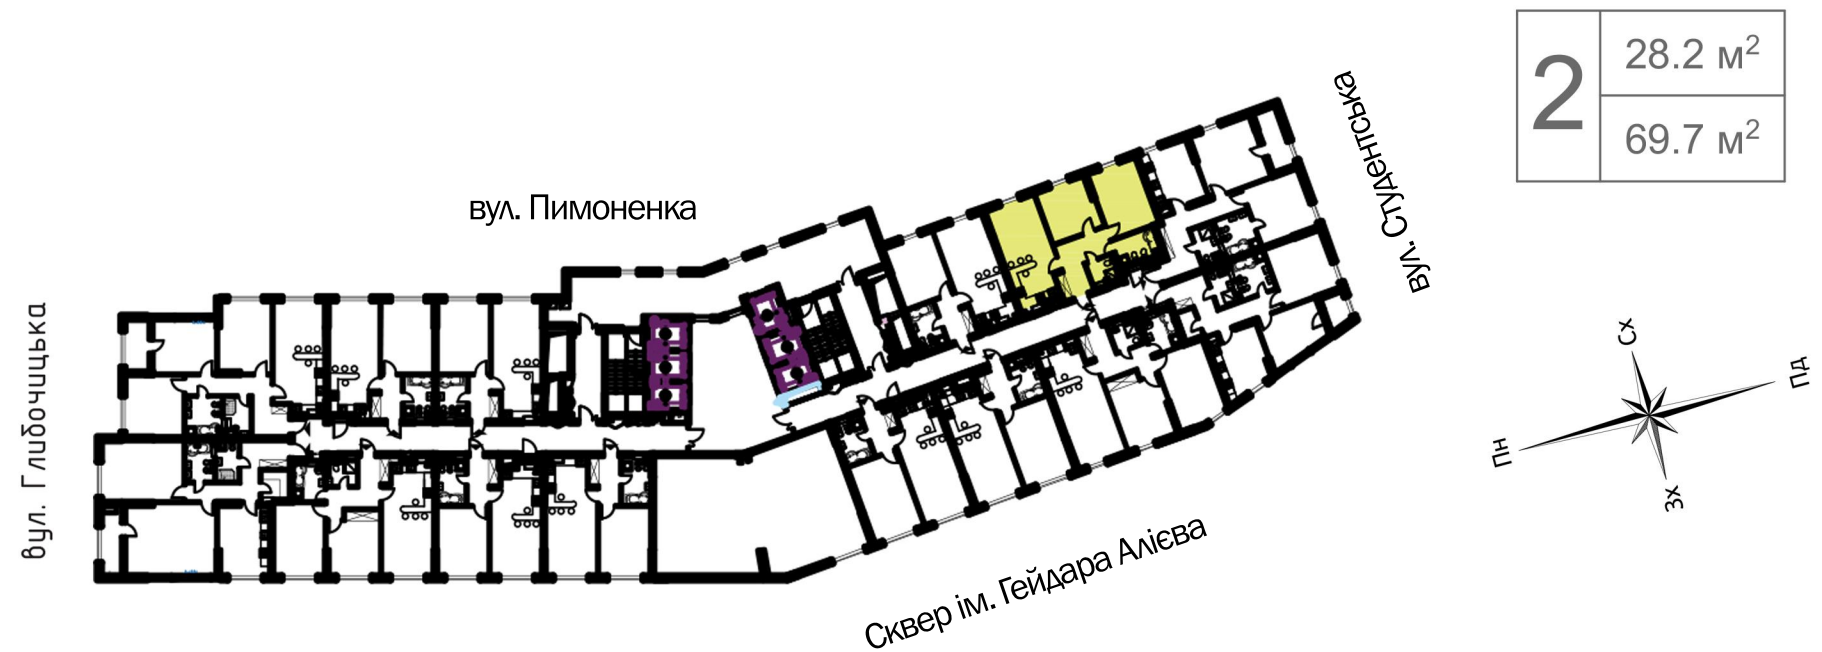

Примітки:

1. Площі приміщень приведені без урахування шару штукатурки.

2. Обов'язковим є дотримання місць розміщення санвузлів та кухонь.
3. Площі квартир в процесі ведення робочого креслення можуть змінюватись в межах 5 %.