
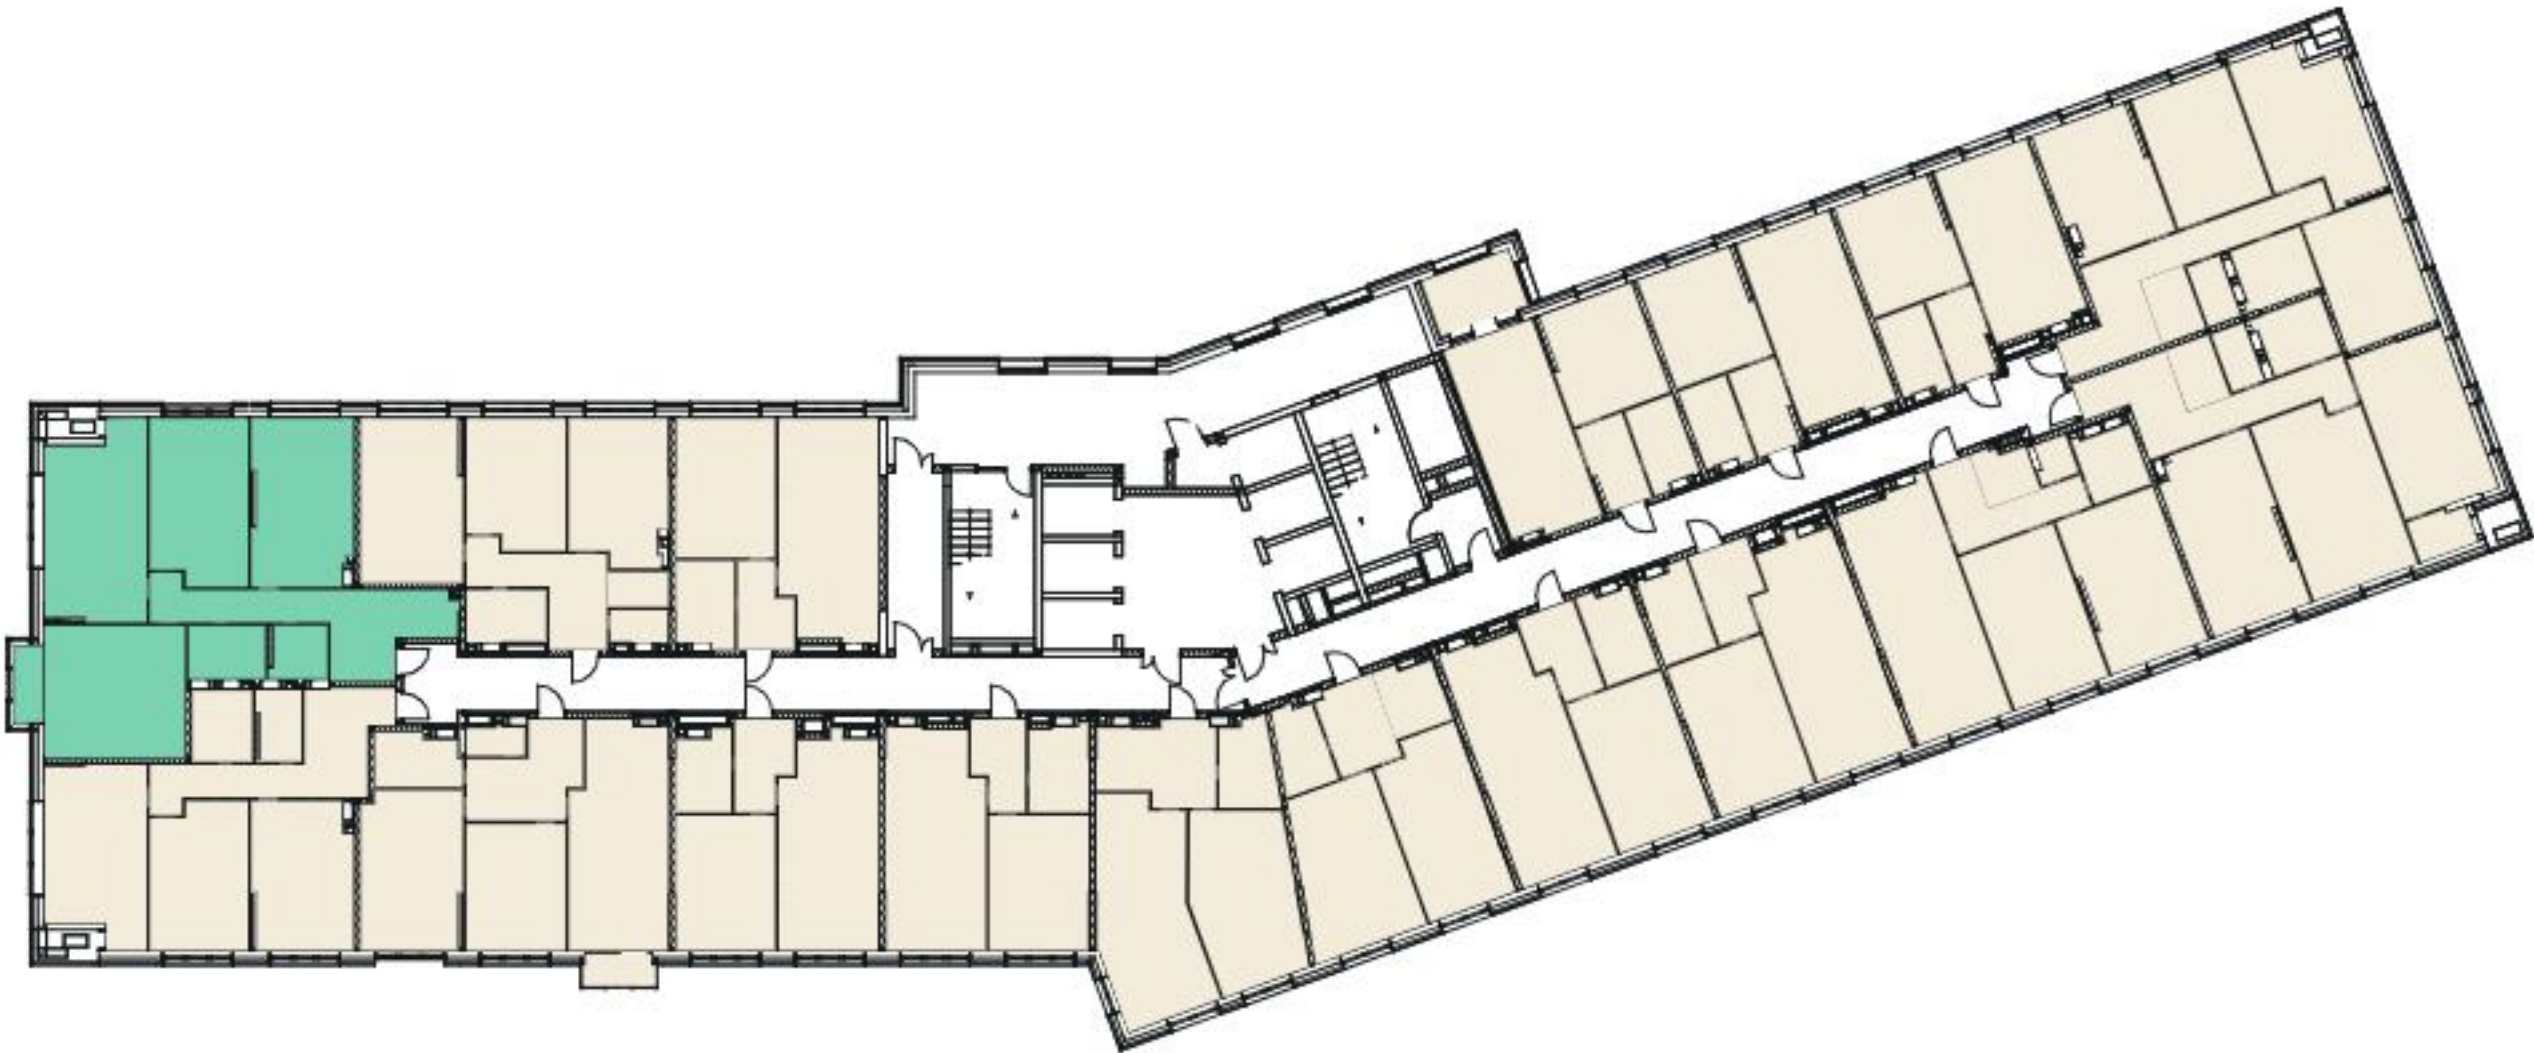
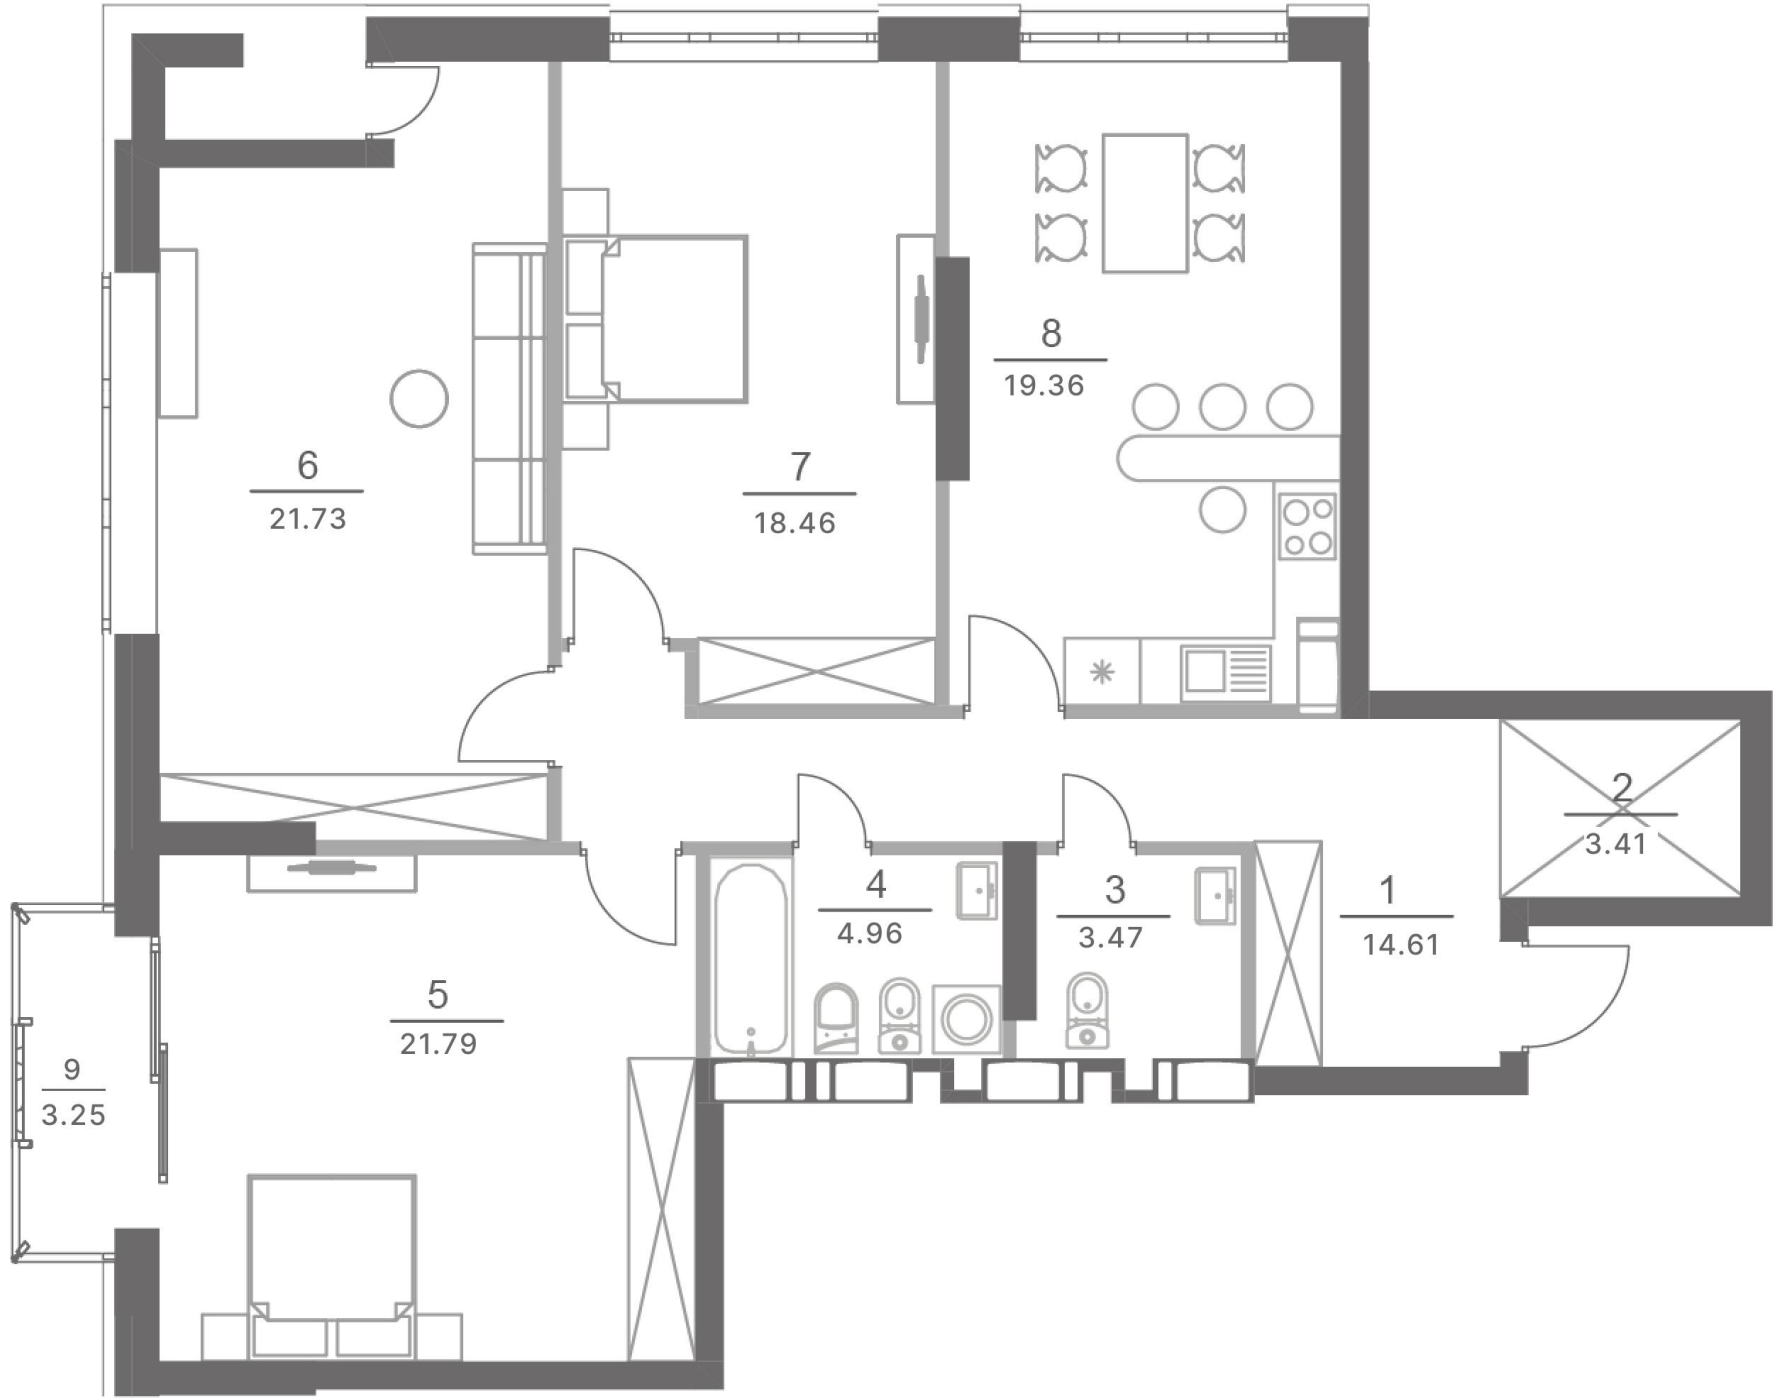
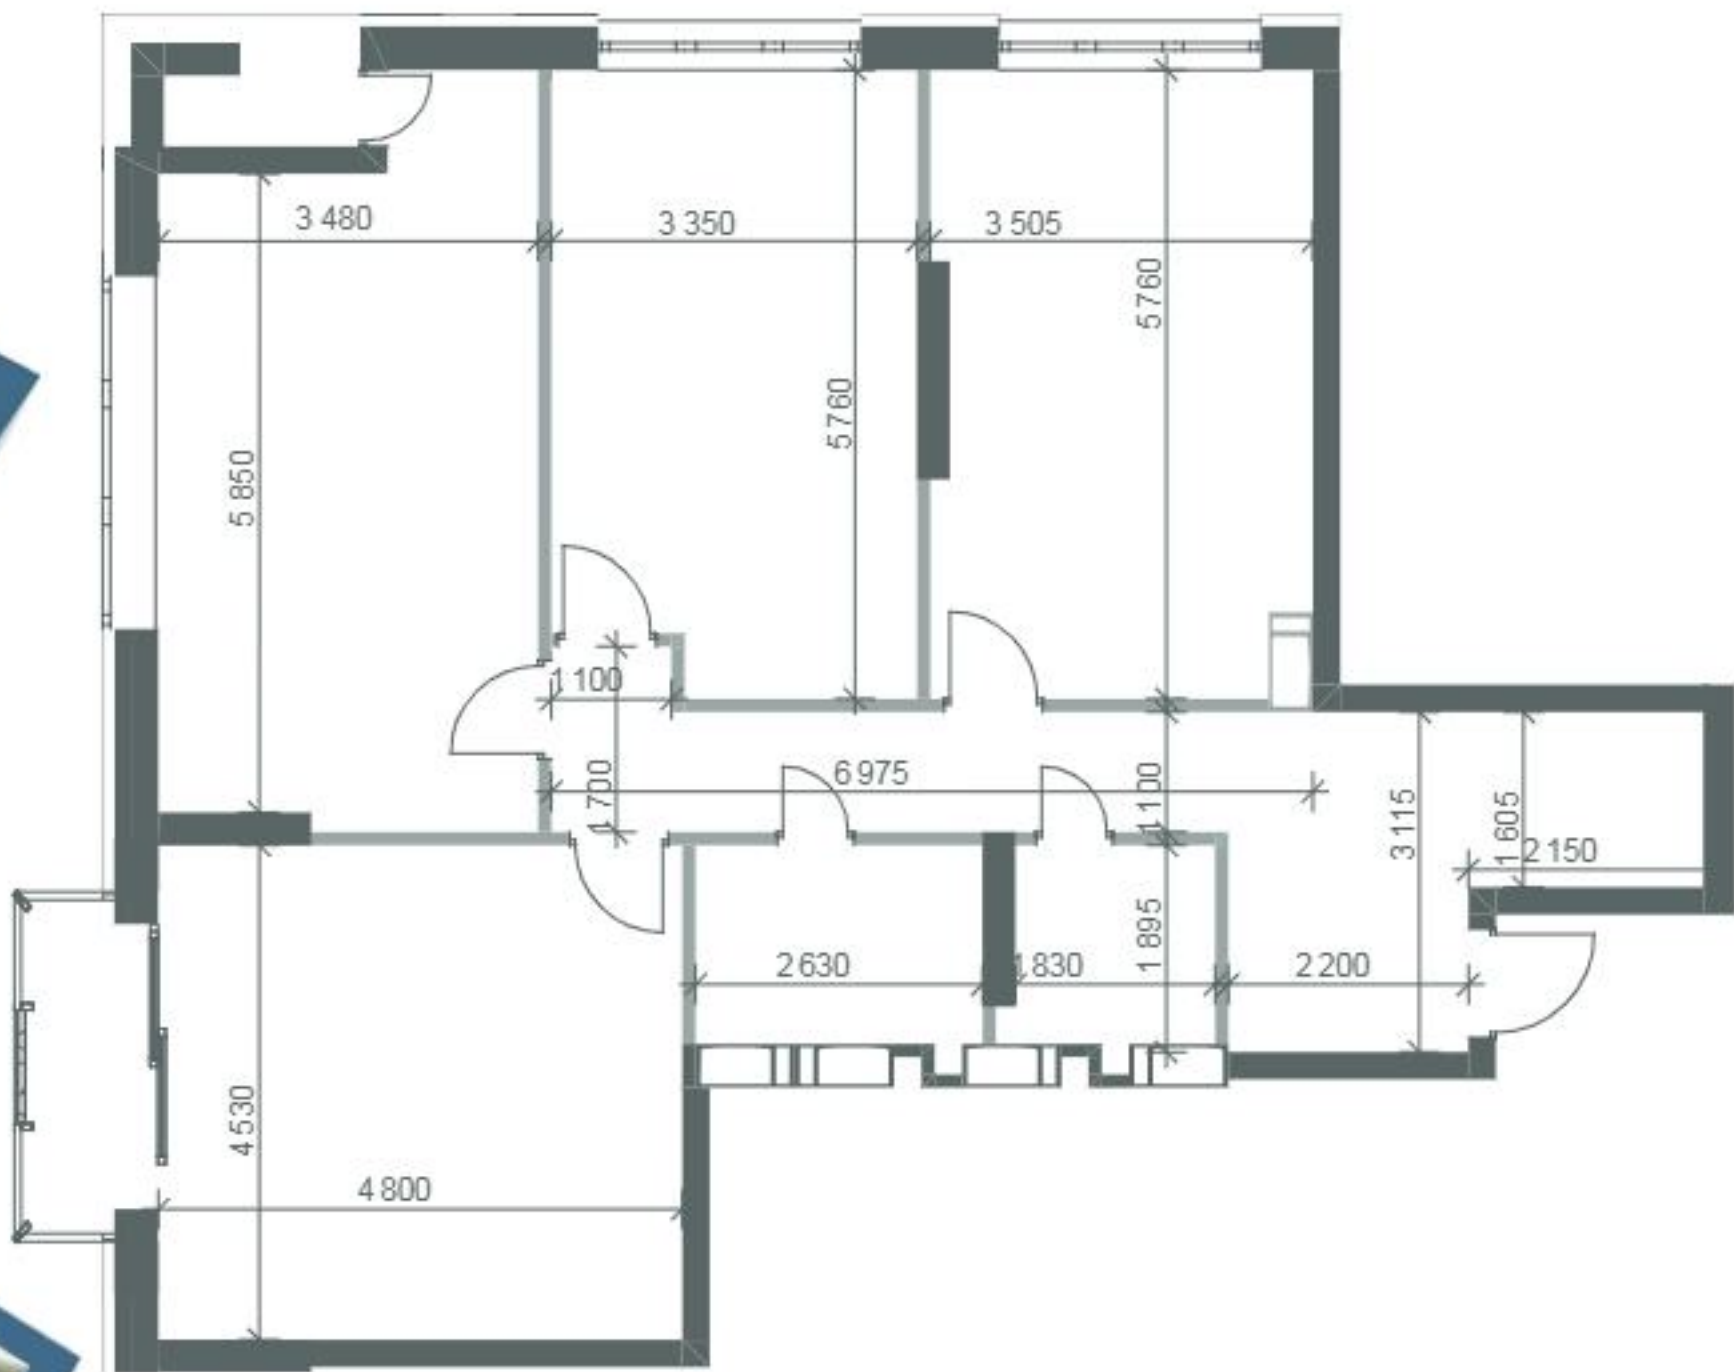


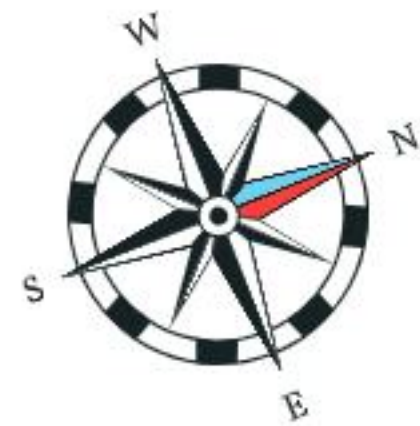

3	111.1 м ²
	62.0 м ²

Б1. Квартира № 105 (3-кімн.)		
№	Назва	Площа, м ²
1	Коридор	14.61
2	Гардеробна	3.41
3	Санвузол	3.47
4	Санвузол	4.96
5	Кімната	21.79
6	Кімната	21.73
7	Кімната	18.46
8	Кухня	19.36
9	Еркер	3.25
Загальна площа квартири		111.1