
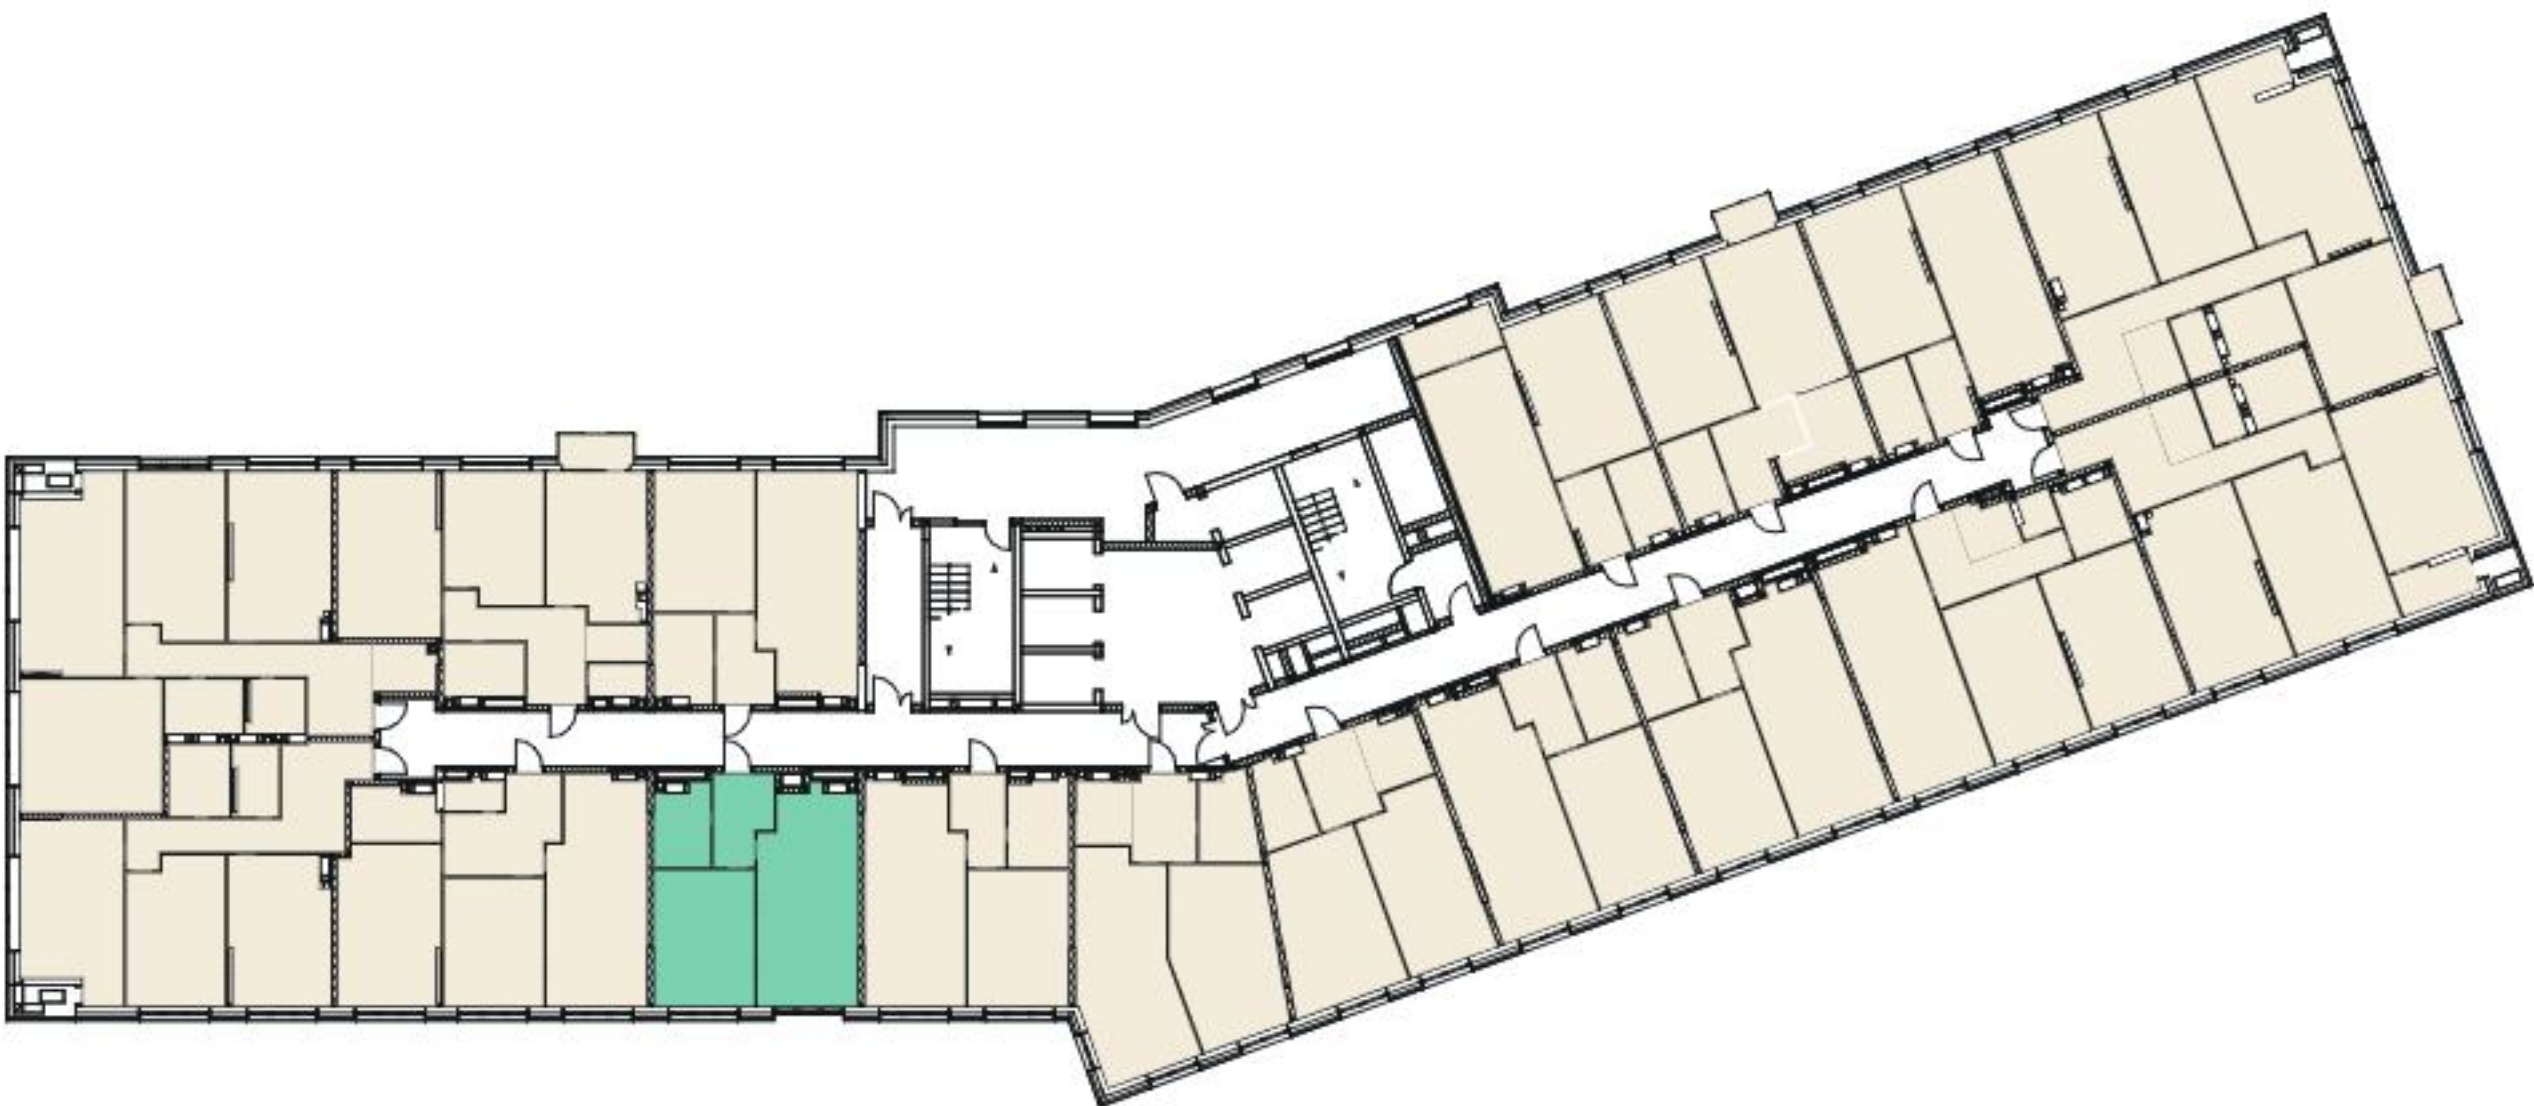
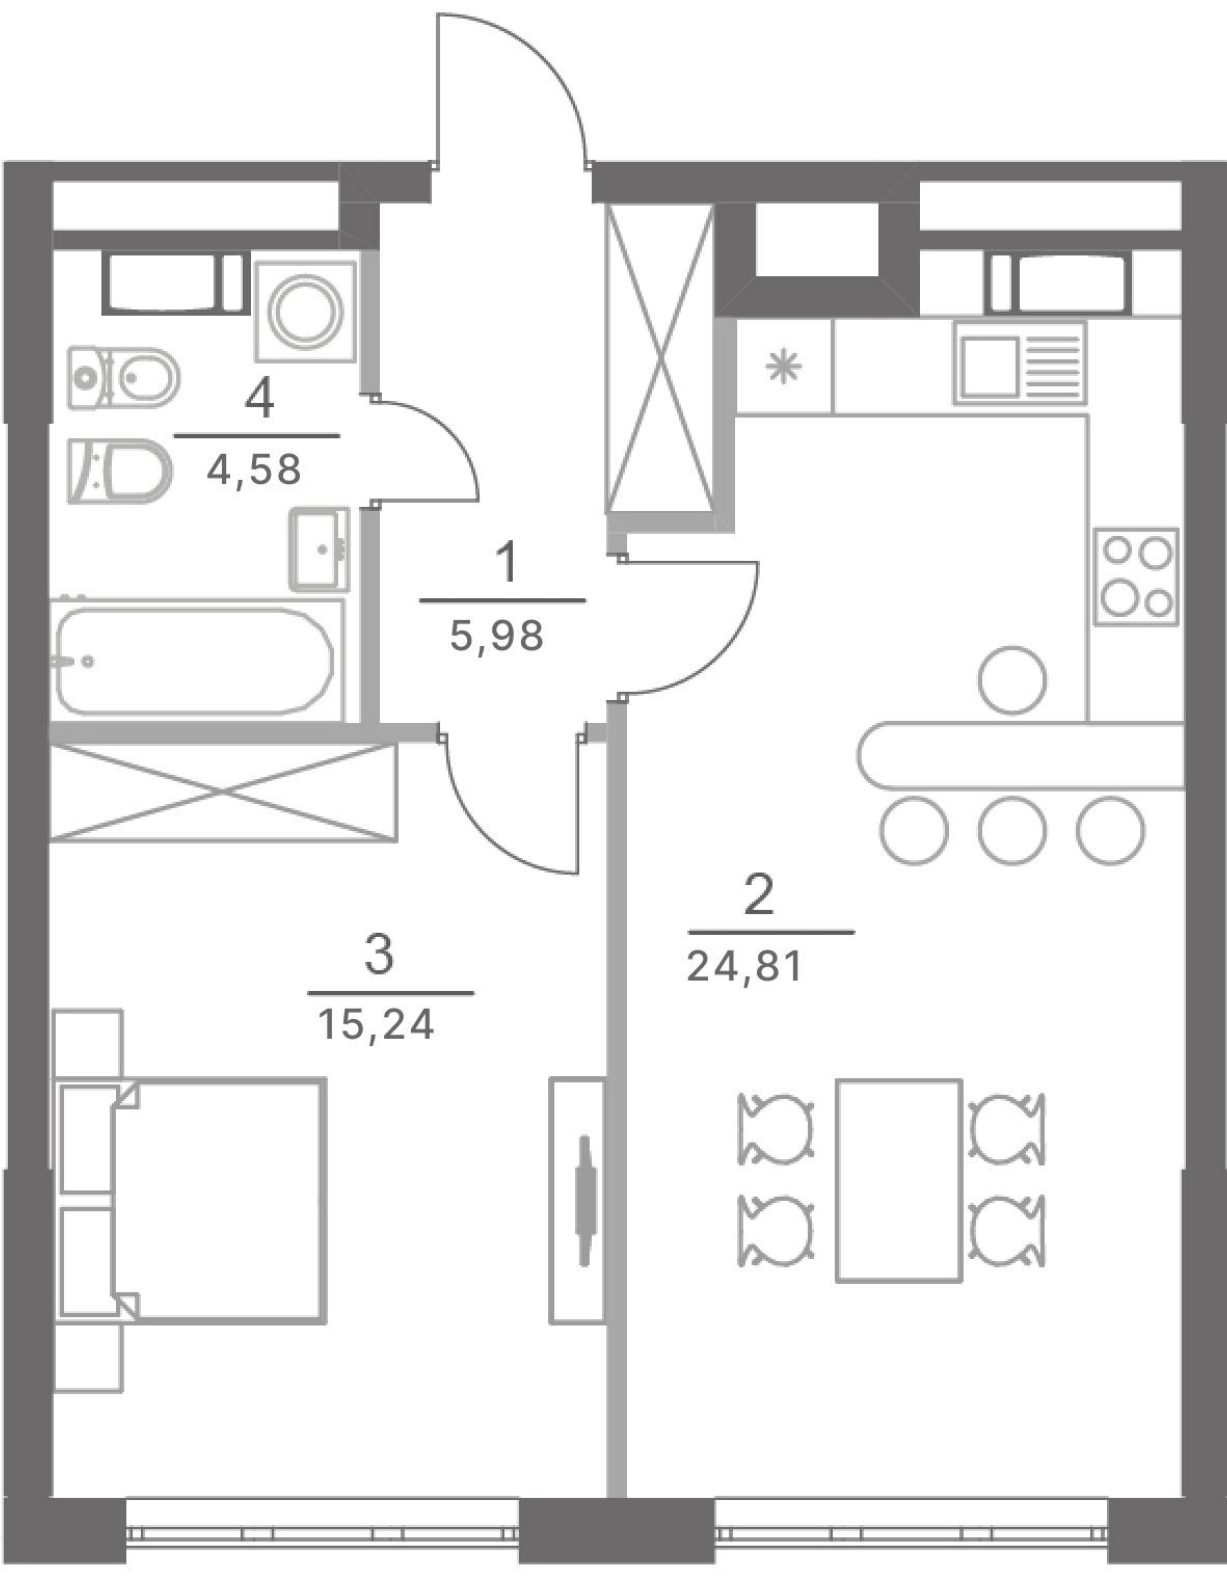
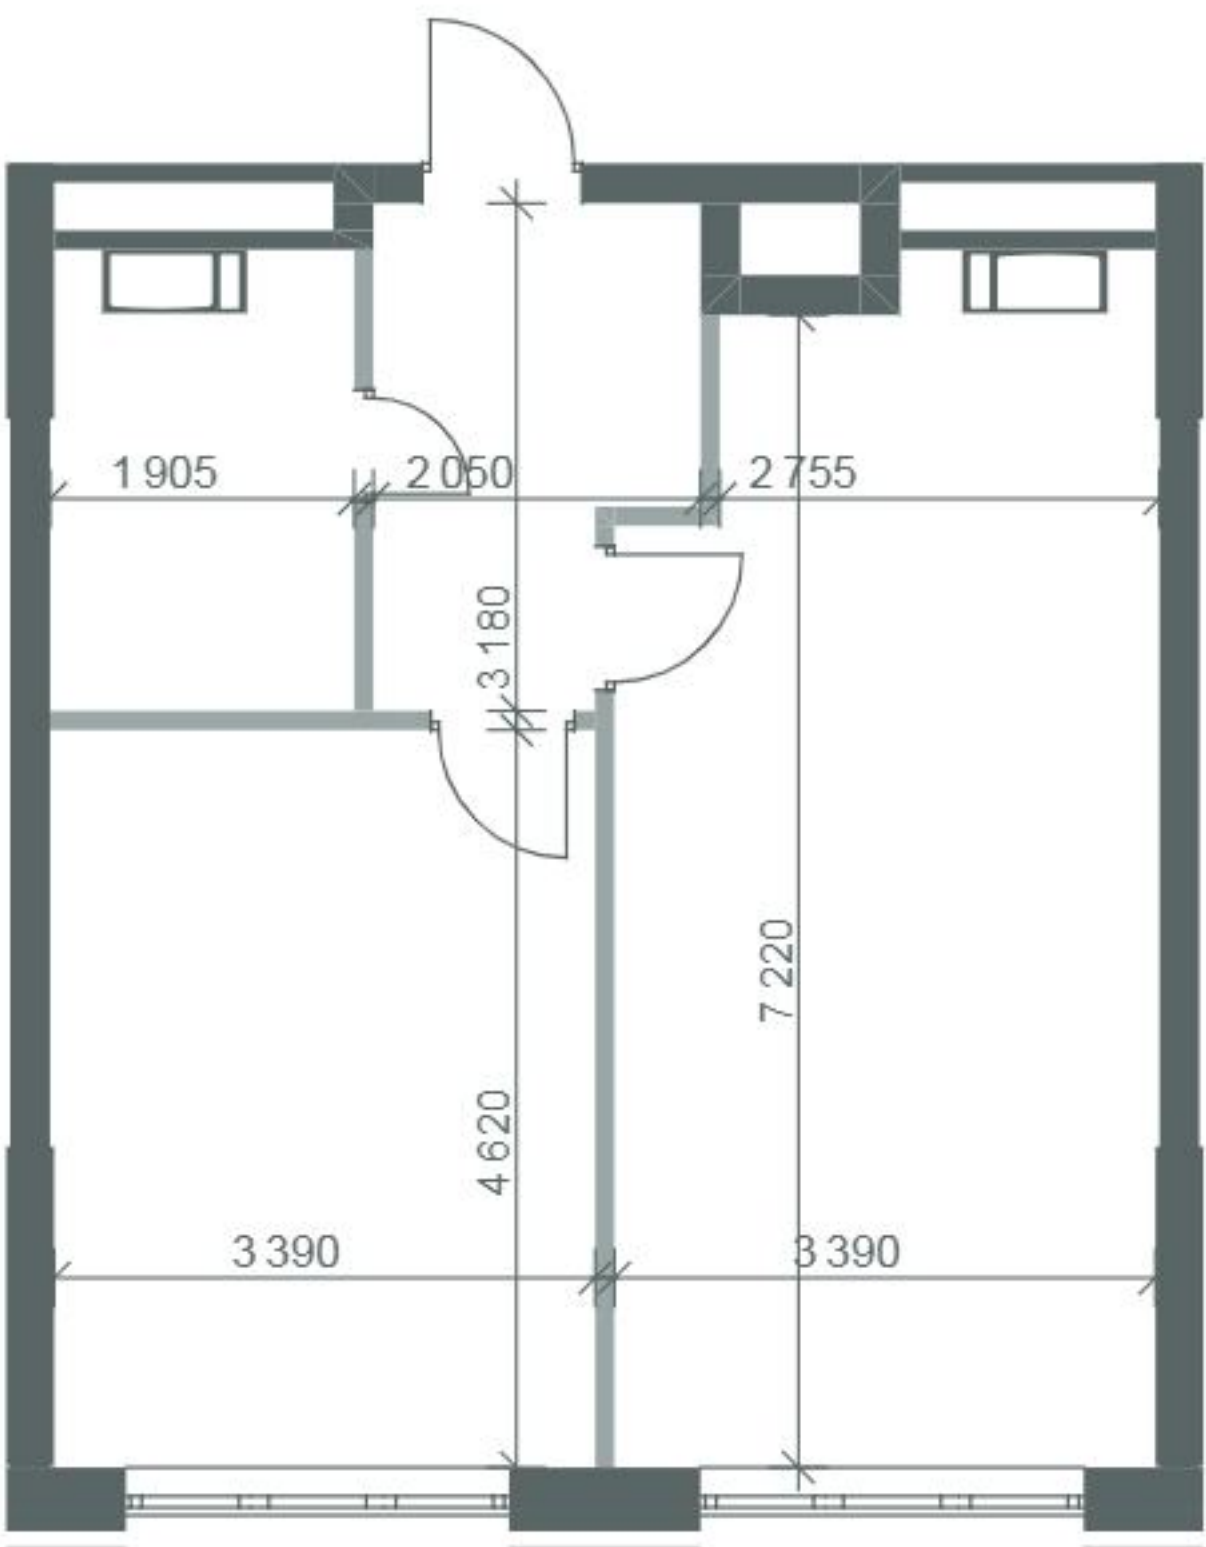


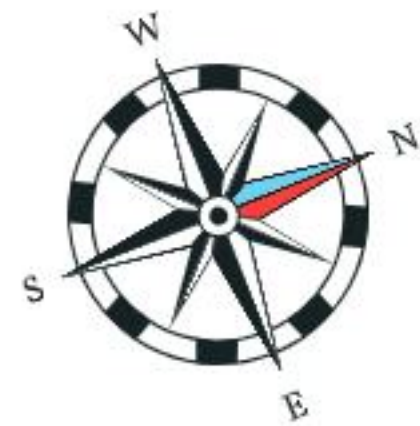

1	50.6 м ²
	15.2 м ²

Б1. Квартира № 153 (1 кімн.)		
№	Назва	Площа, м ²
1	Коридор	5,98
2	Кухня-вітальня	24,81
3	Кімната	15,24
4	Санвузол	4,58
Загальна площа квартири		50,6