
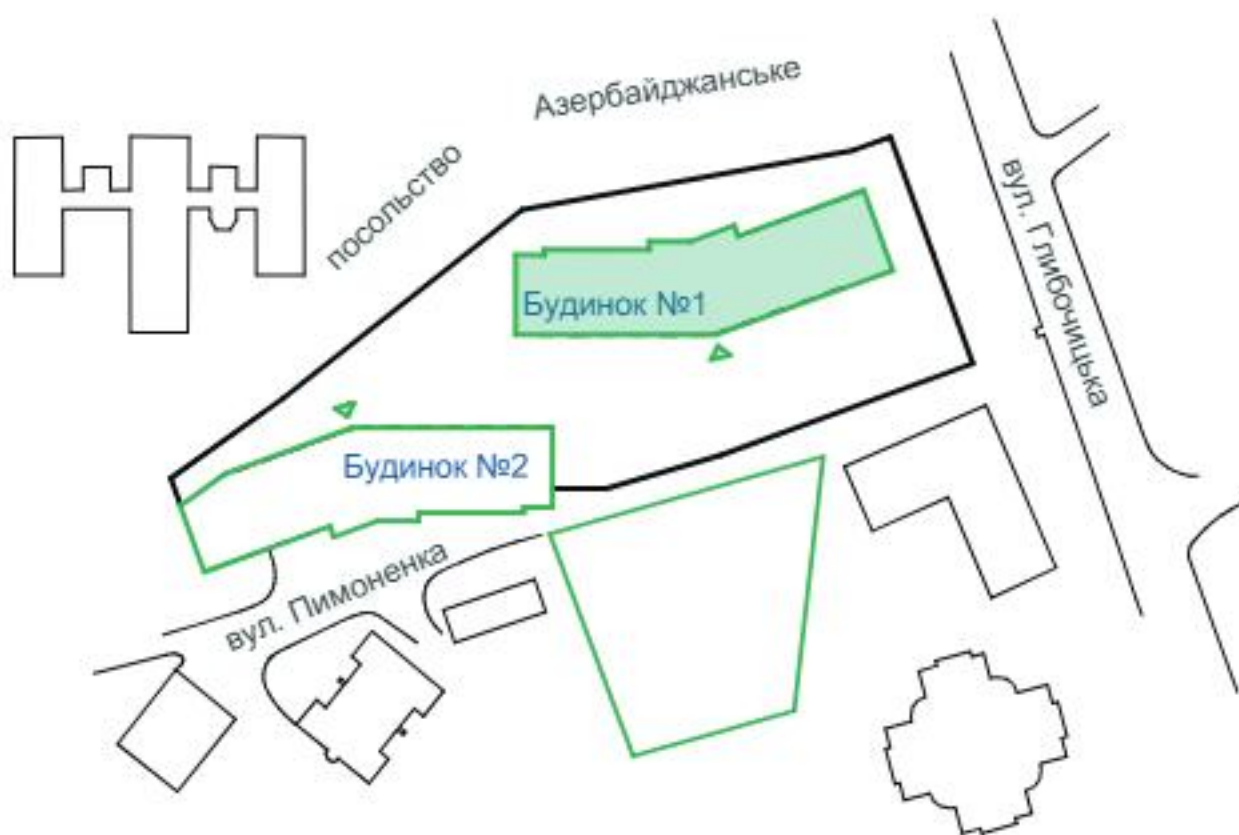
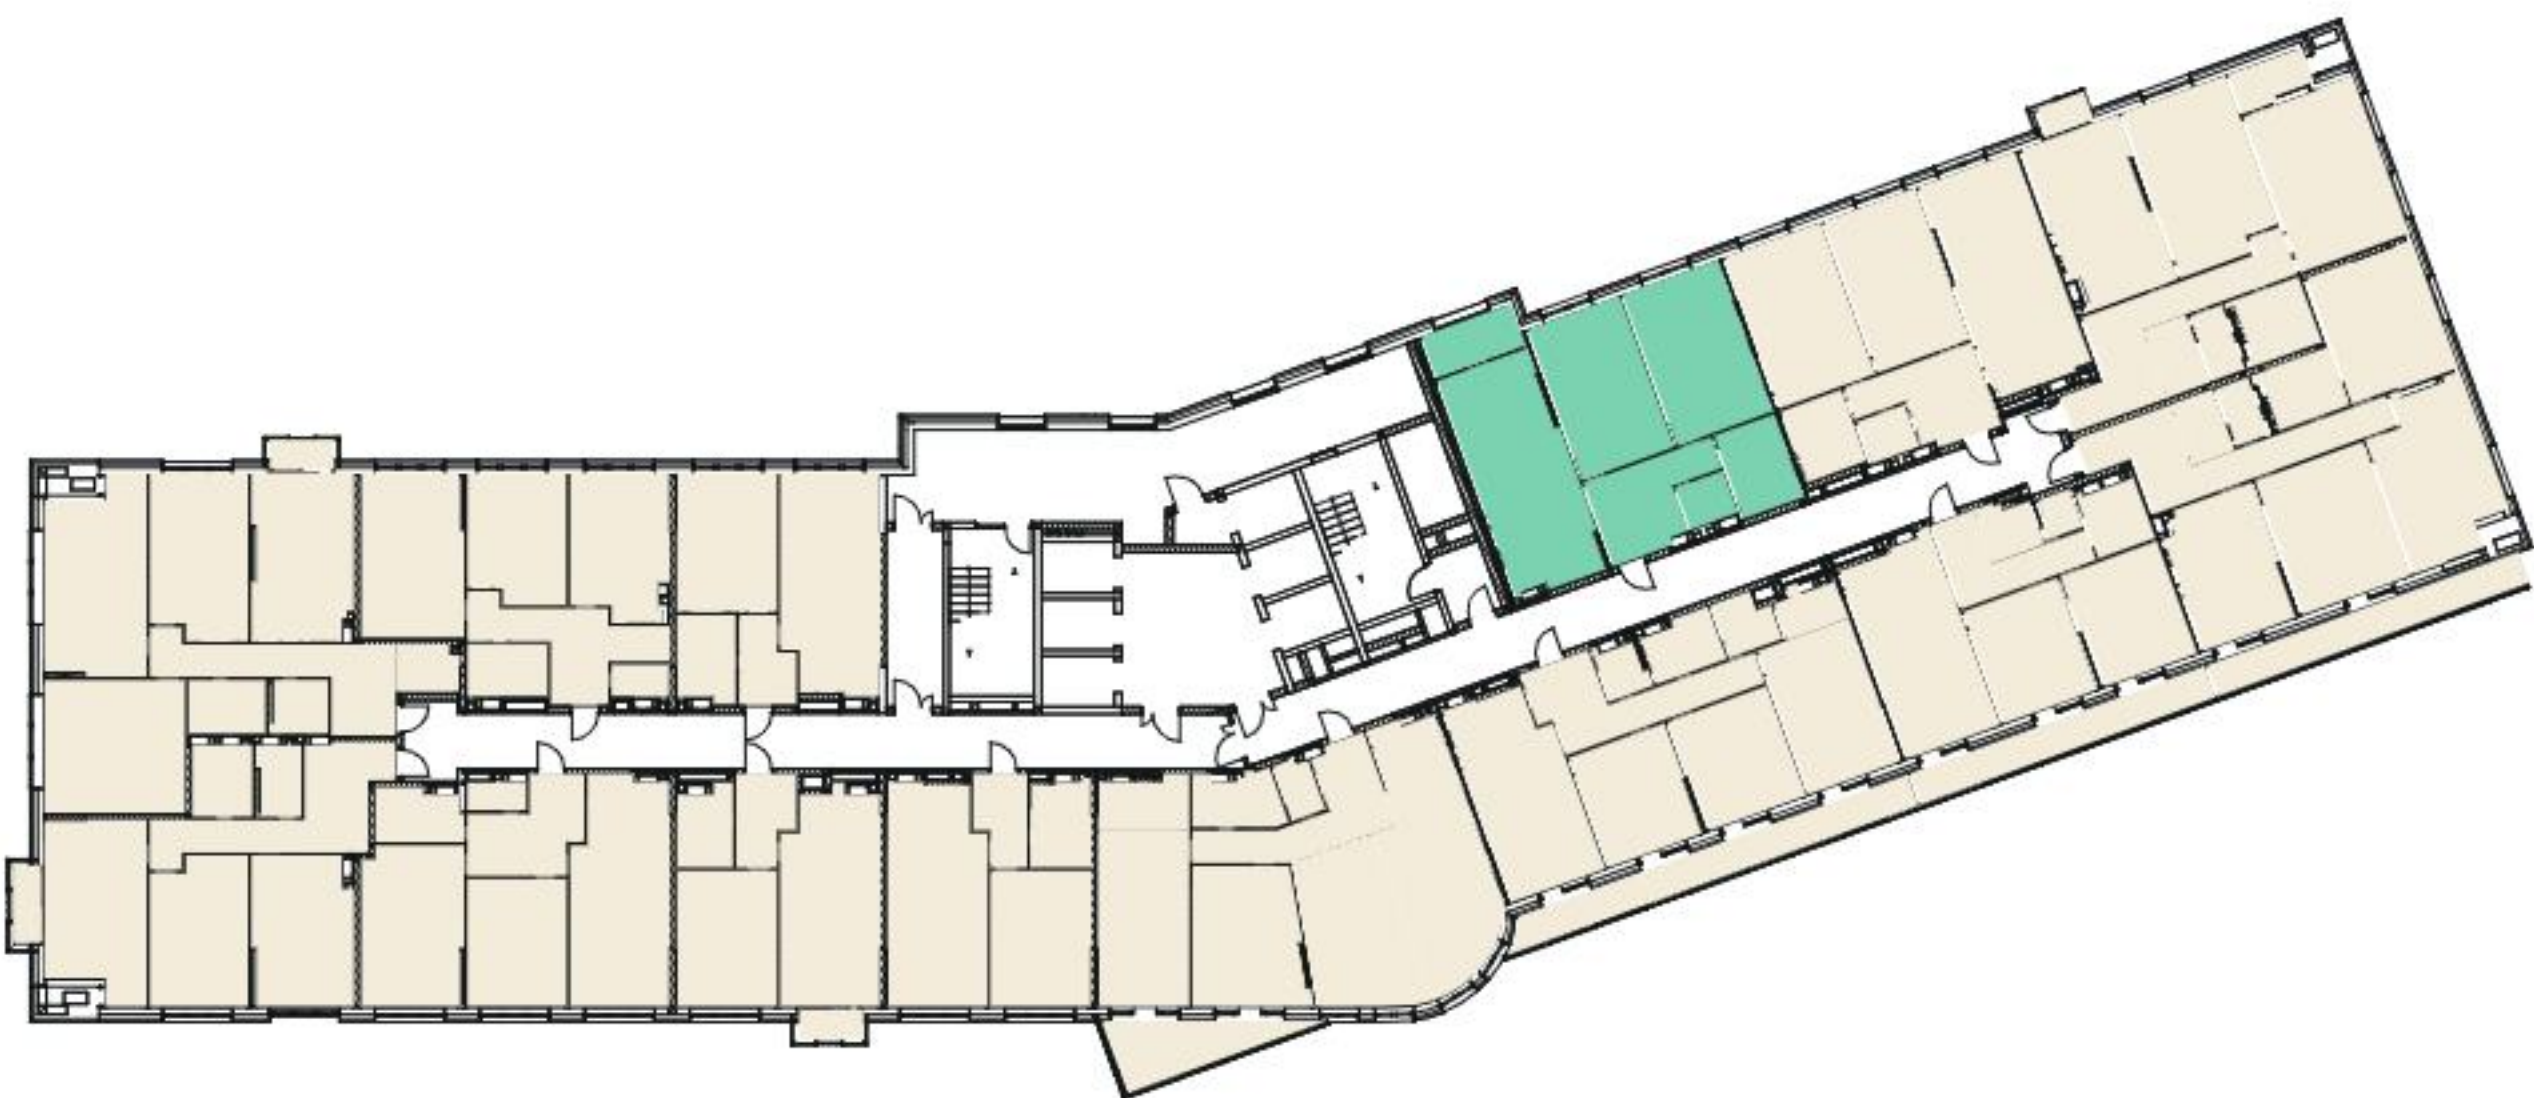
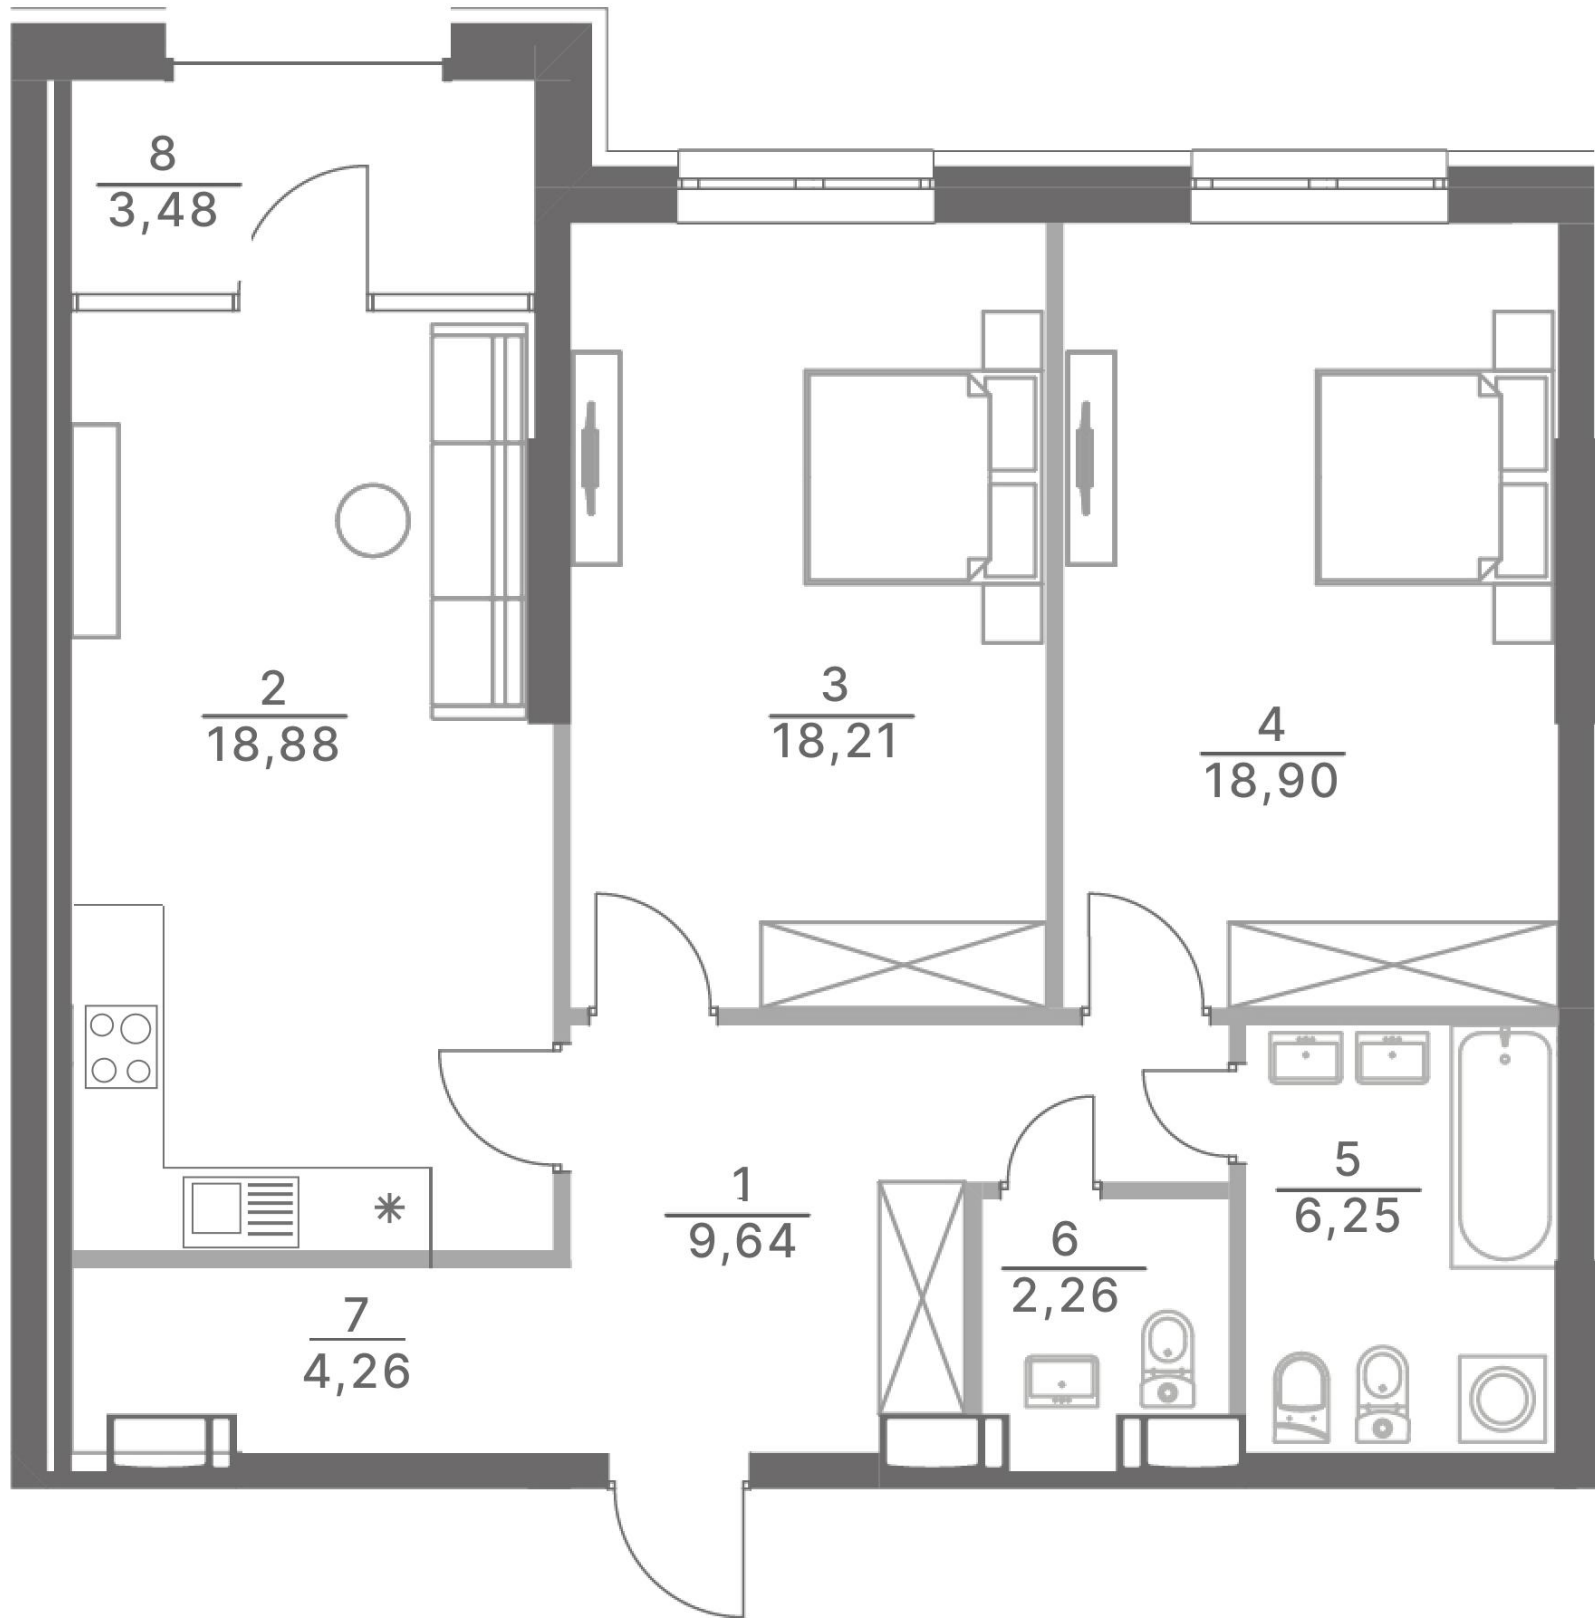
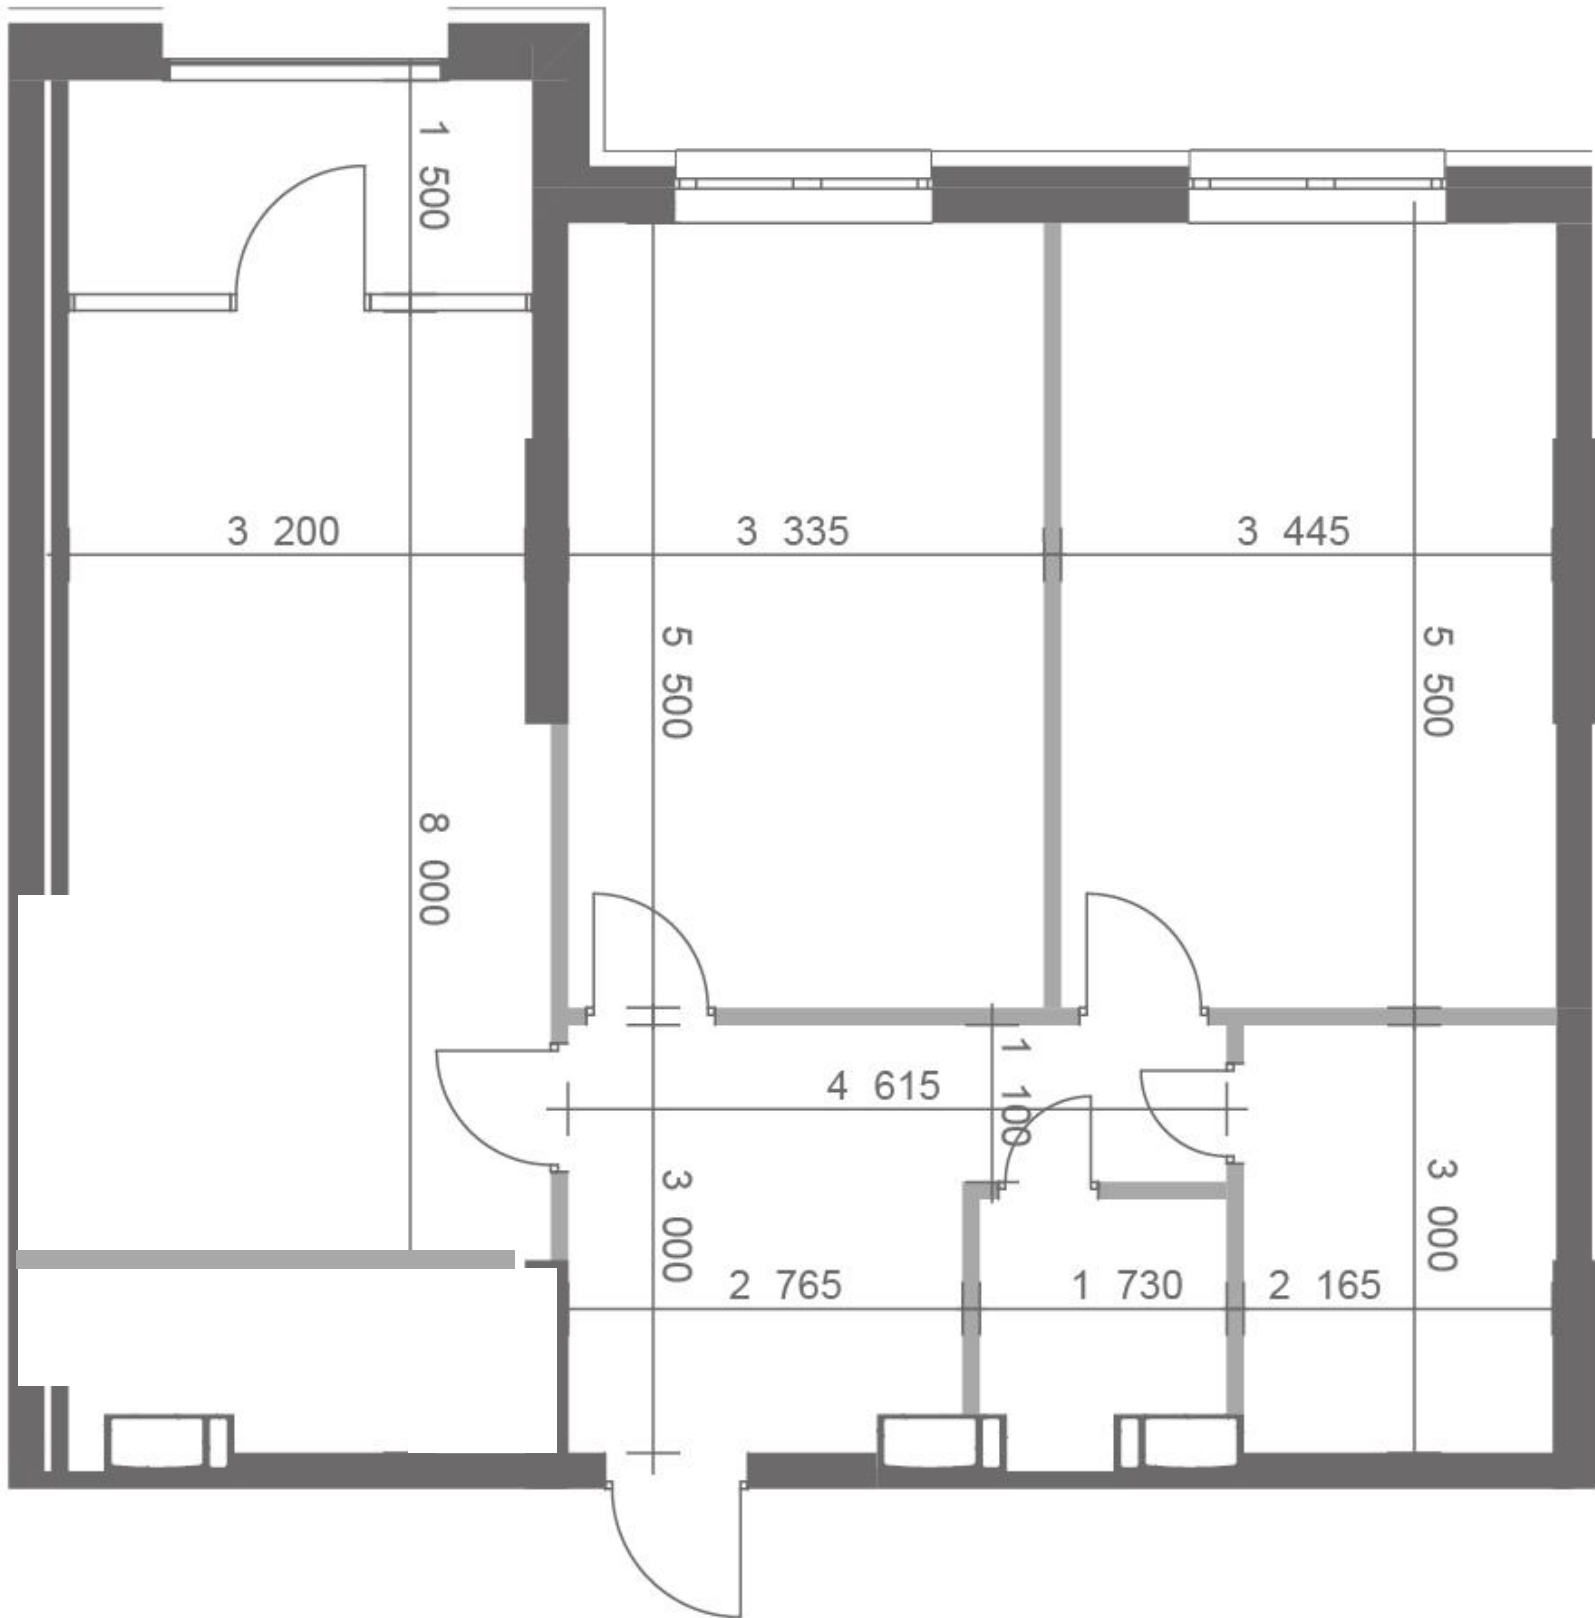


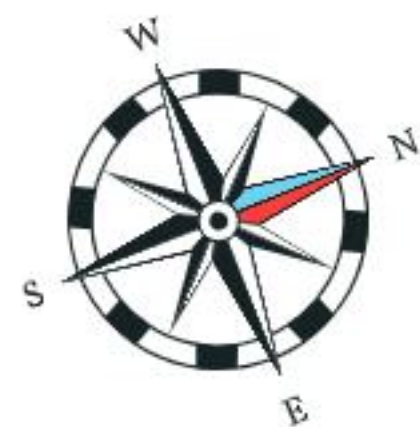

2	81.9 м²
	37.1 м²

Б1. Квартира № 159 (2-кімн.)		
№	Назва	Площа, м²
1	Коридор	9.64
2	Кухня	18.88
3	Кімната	18.21
4	Кімната	18.90
5	Санвузол	6.25
6	Санвузол	2.26
7	Гардеробна	4.26
8	Лоджія	3.48
Загальна площа квартири		81.9