

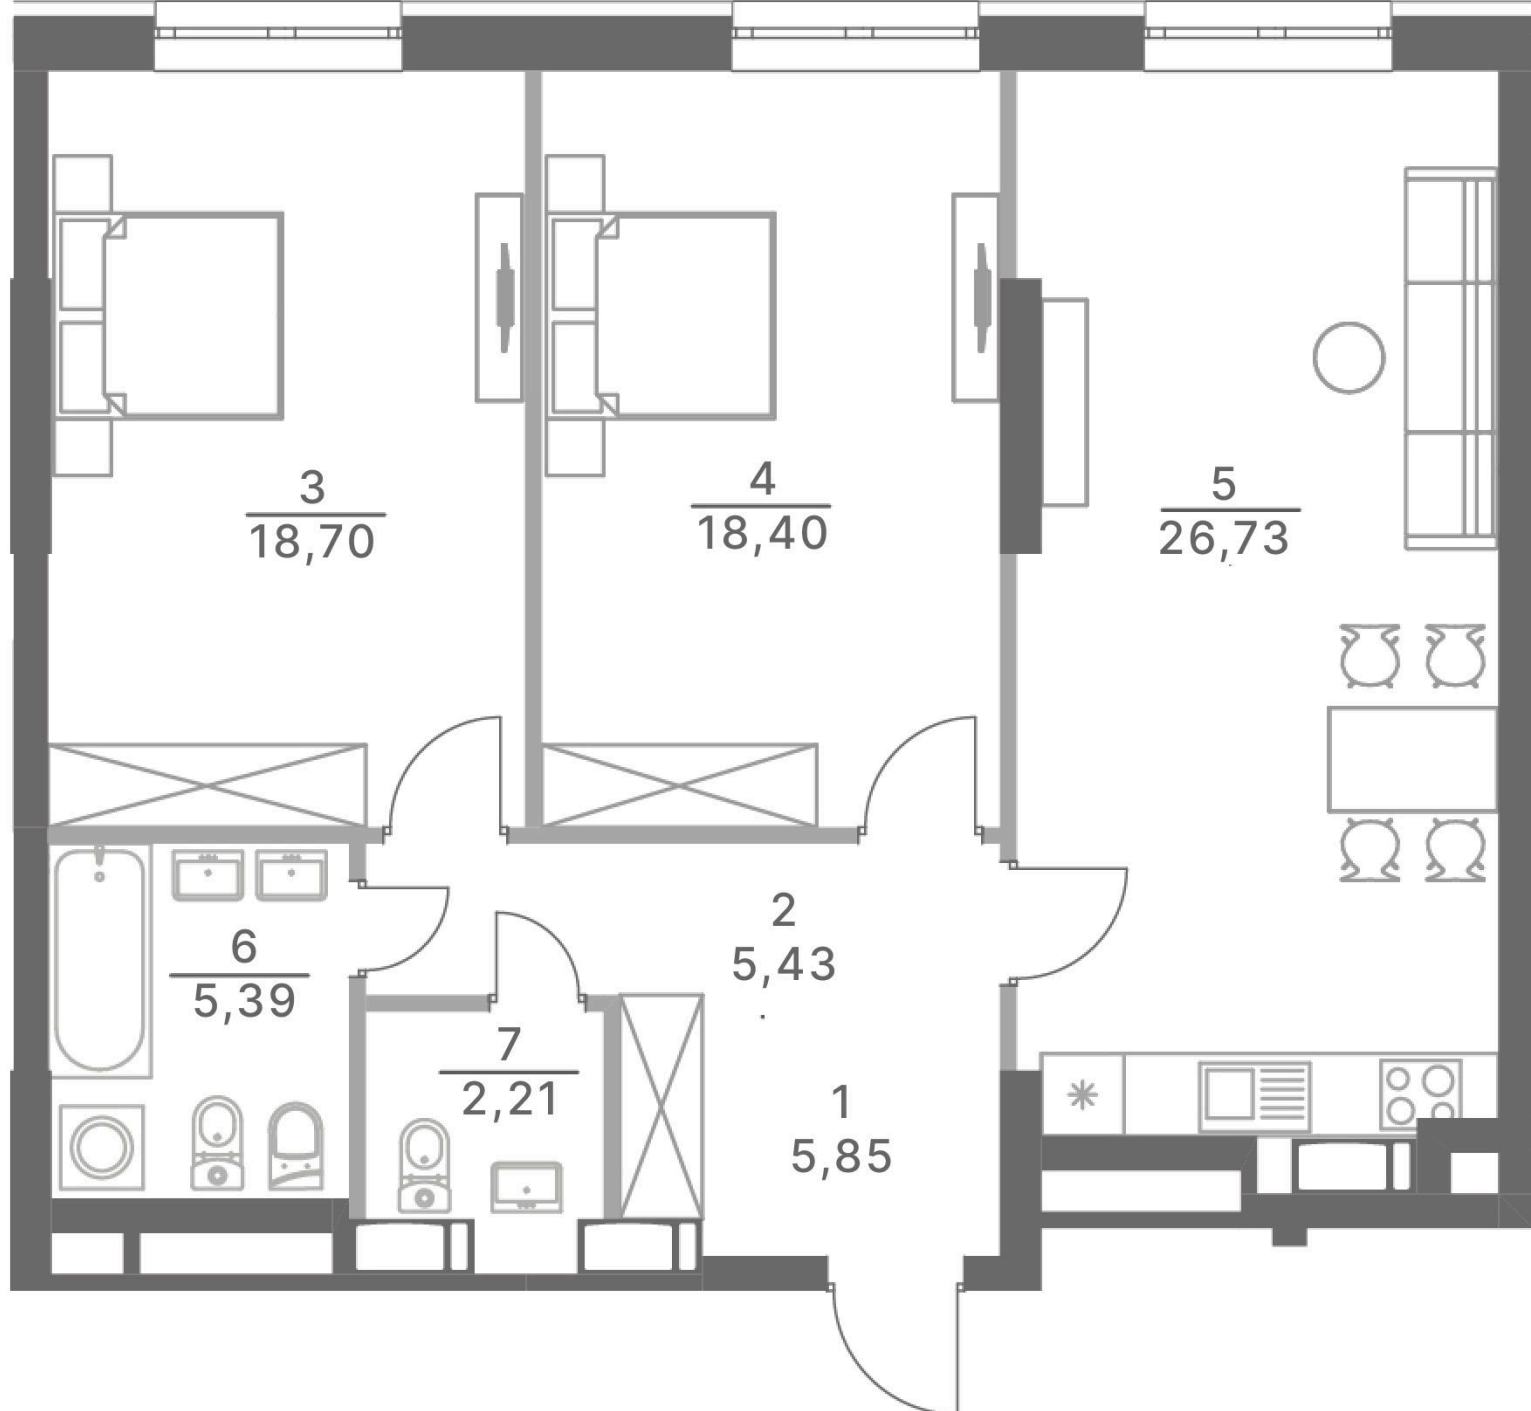
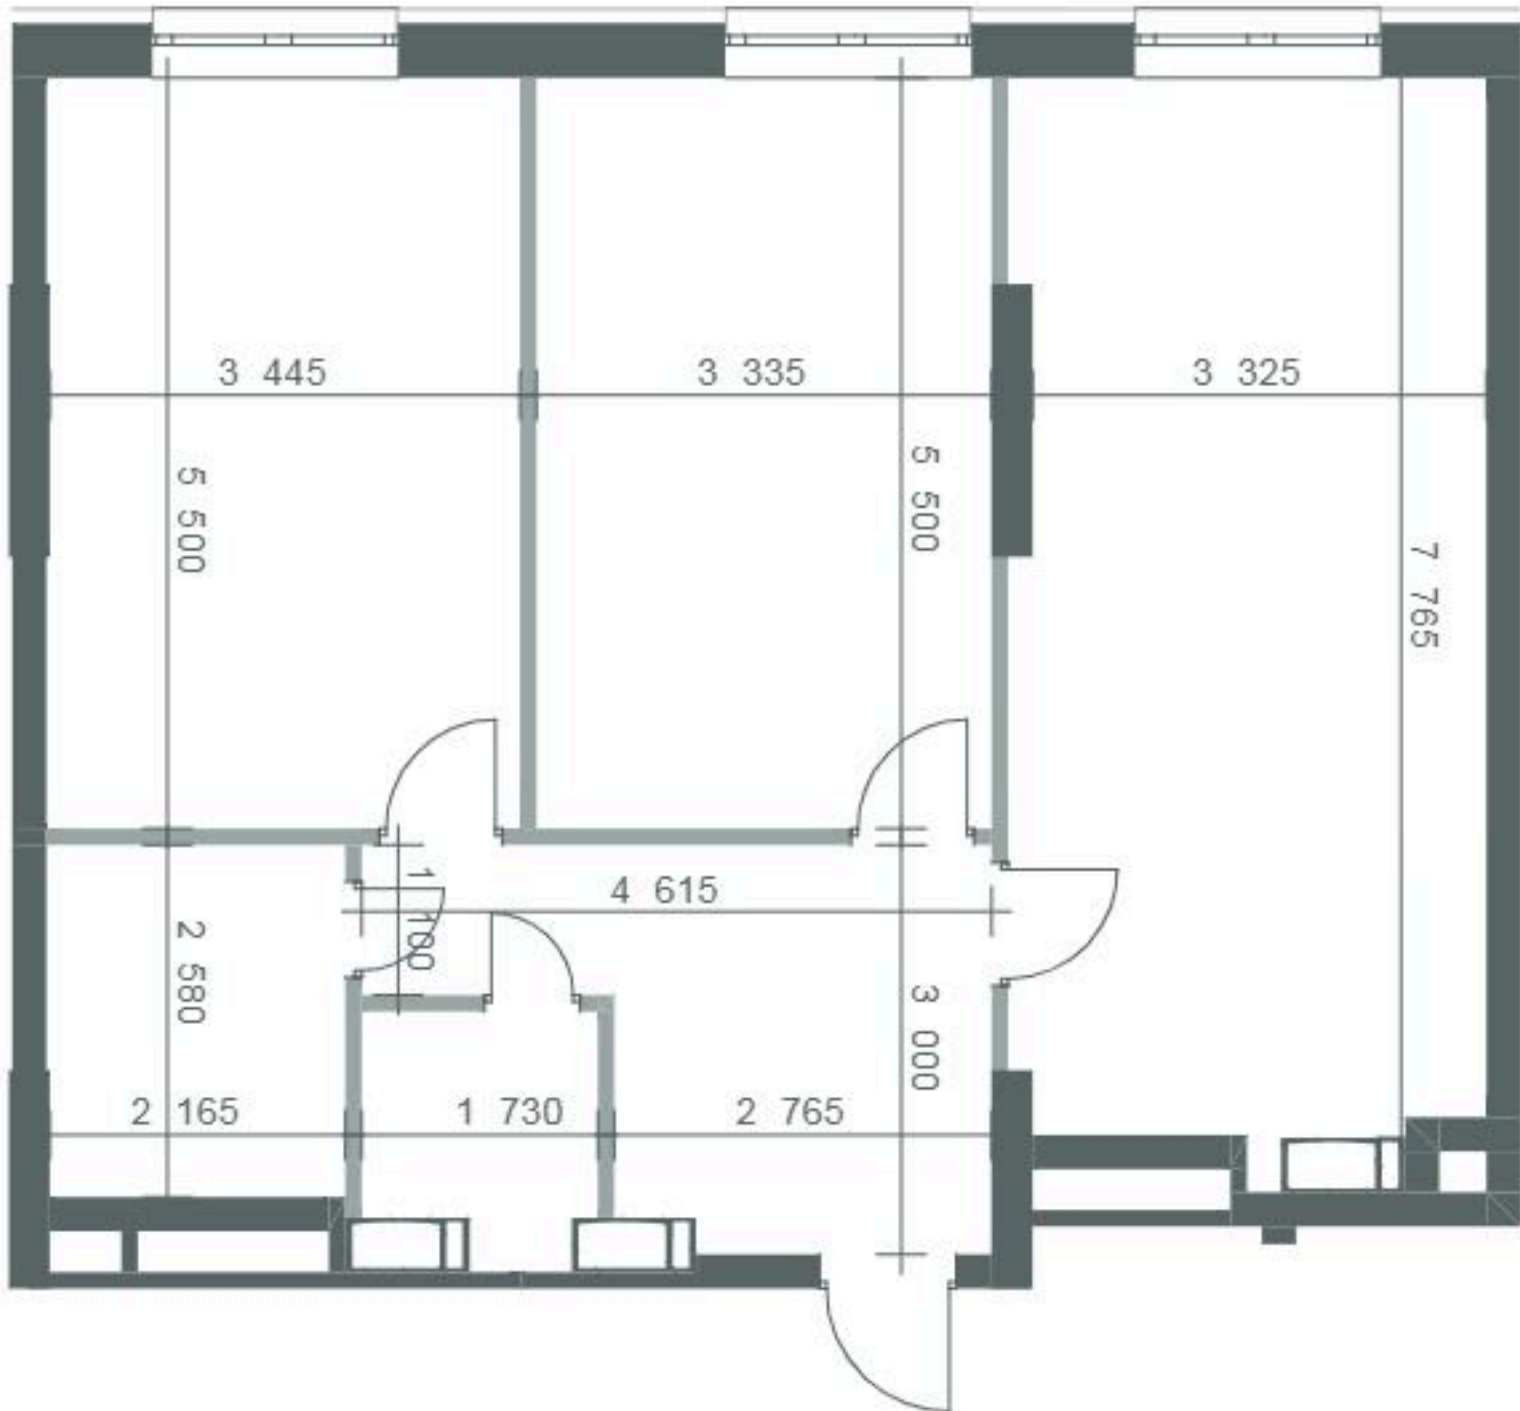
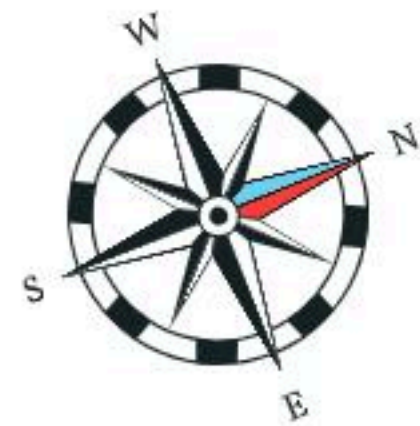


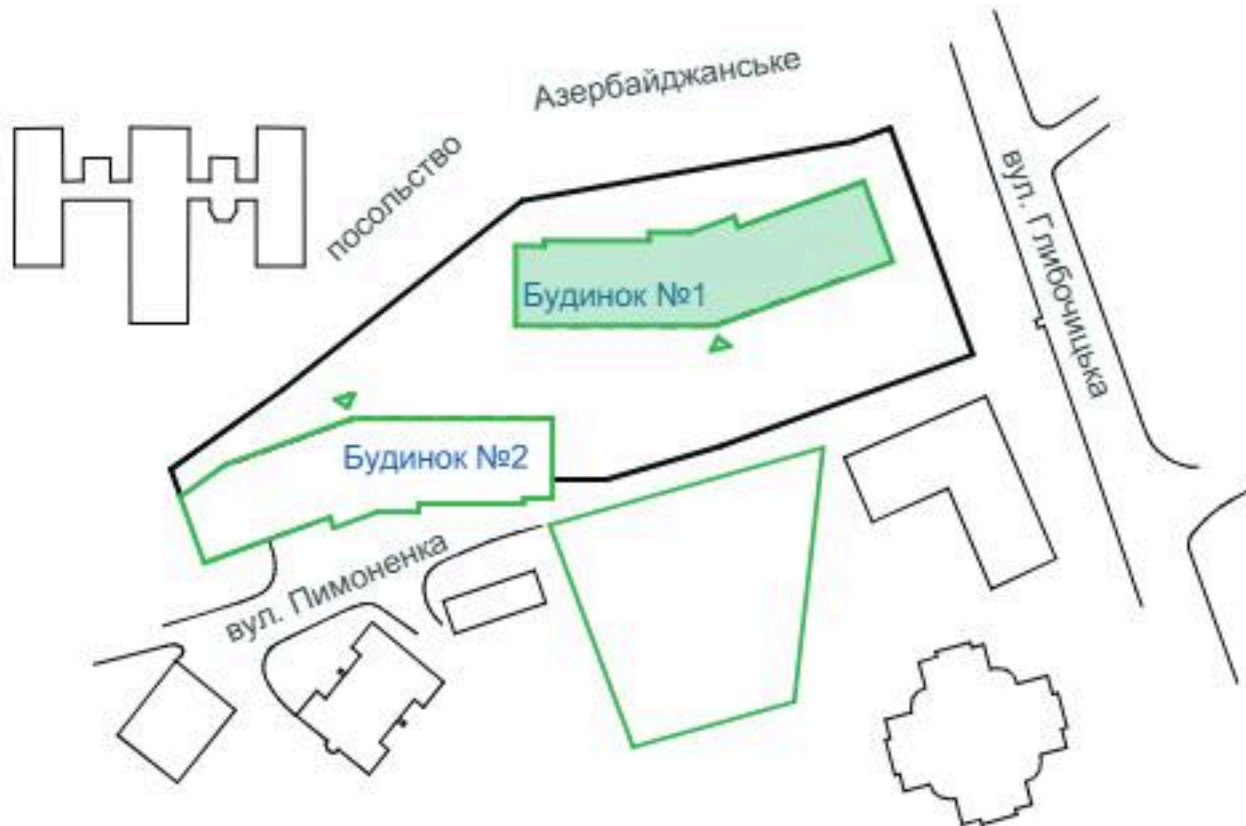

2	82.7 м ²
	37.1 м ²

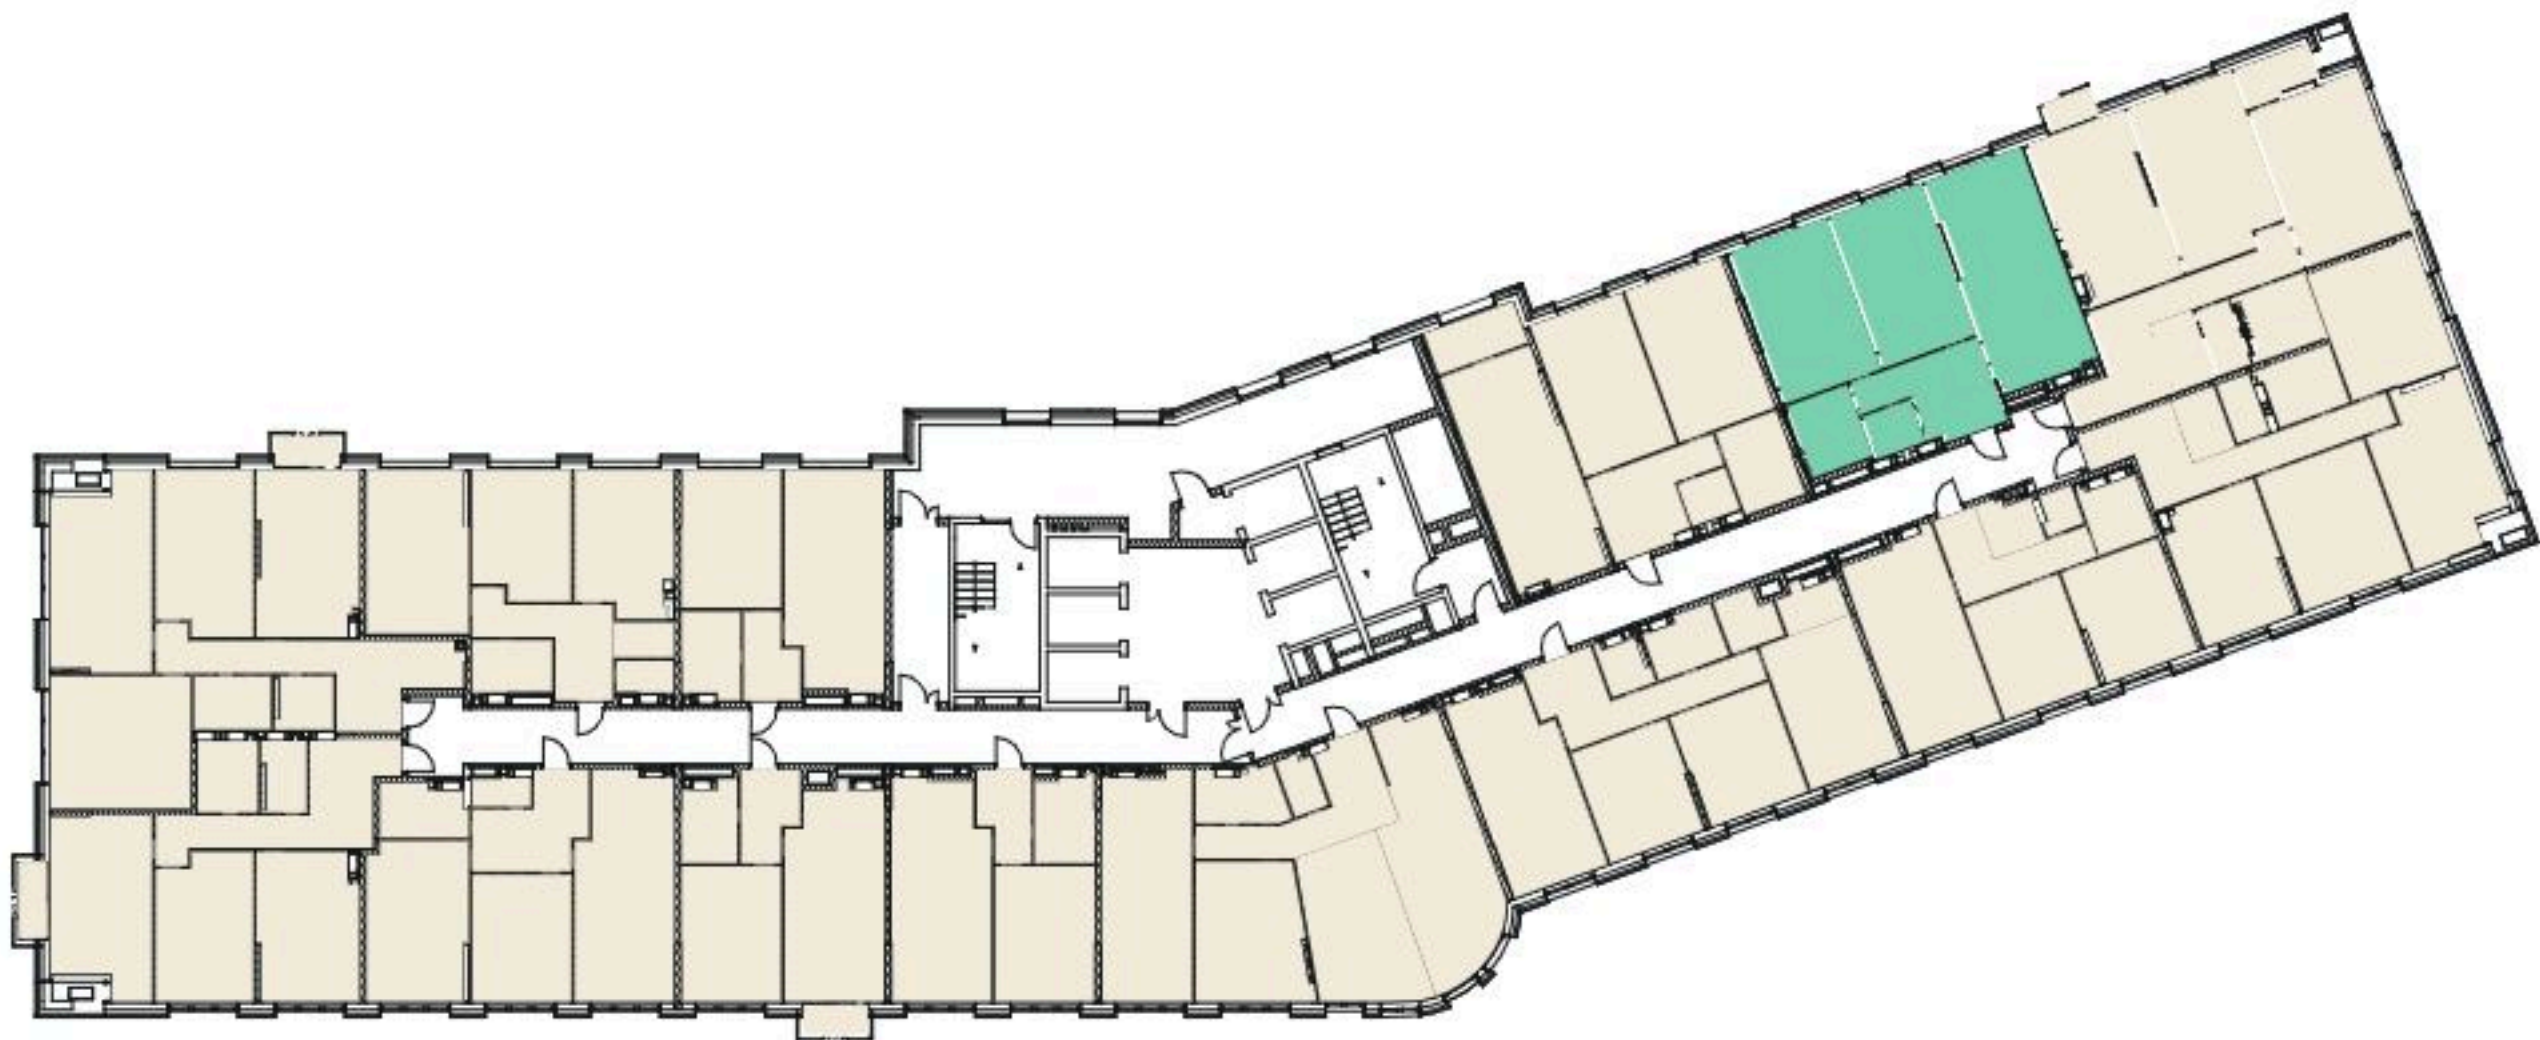

Б1. Квартира № 174-(2 кімн.)		
№	Назва	Площа, м ²
1	Гардеробна	5.85
2	Коридор	5.43
3	Кімната	18.70
4	Кімната	18.40
5	Кухня-вітальня	26.73
6	Санвузол	5.39
7	Санвузол	2.21
Загальна площа квартири		82.7