
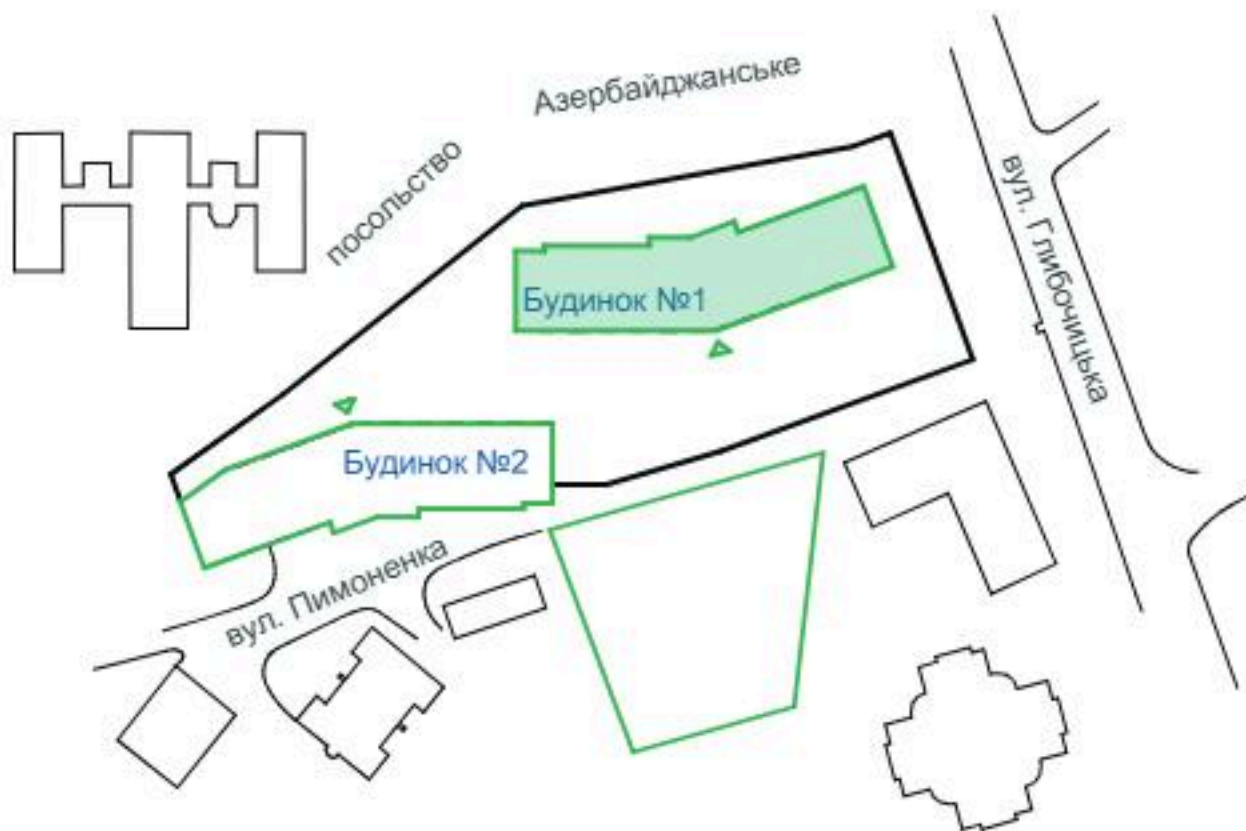
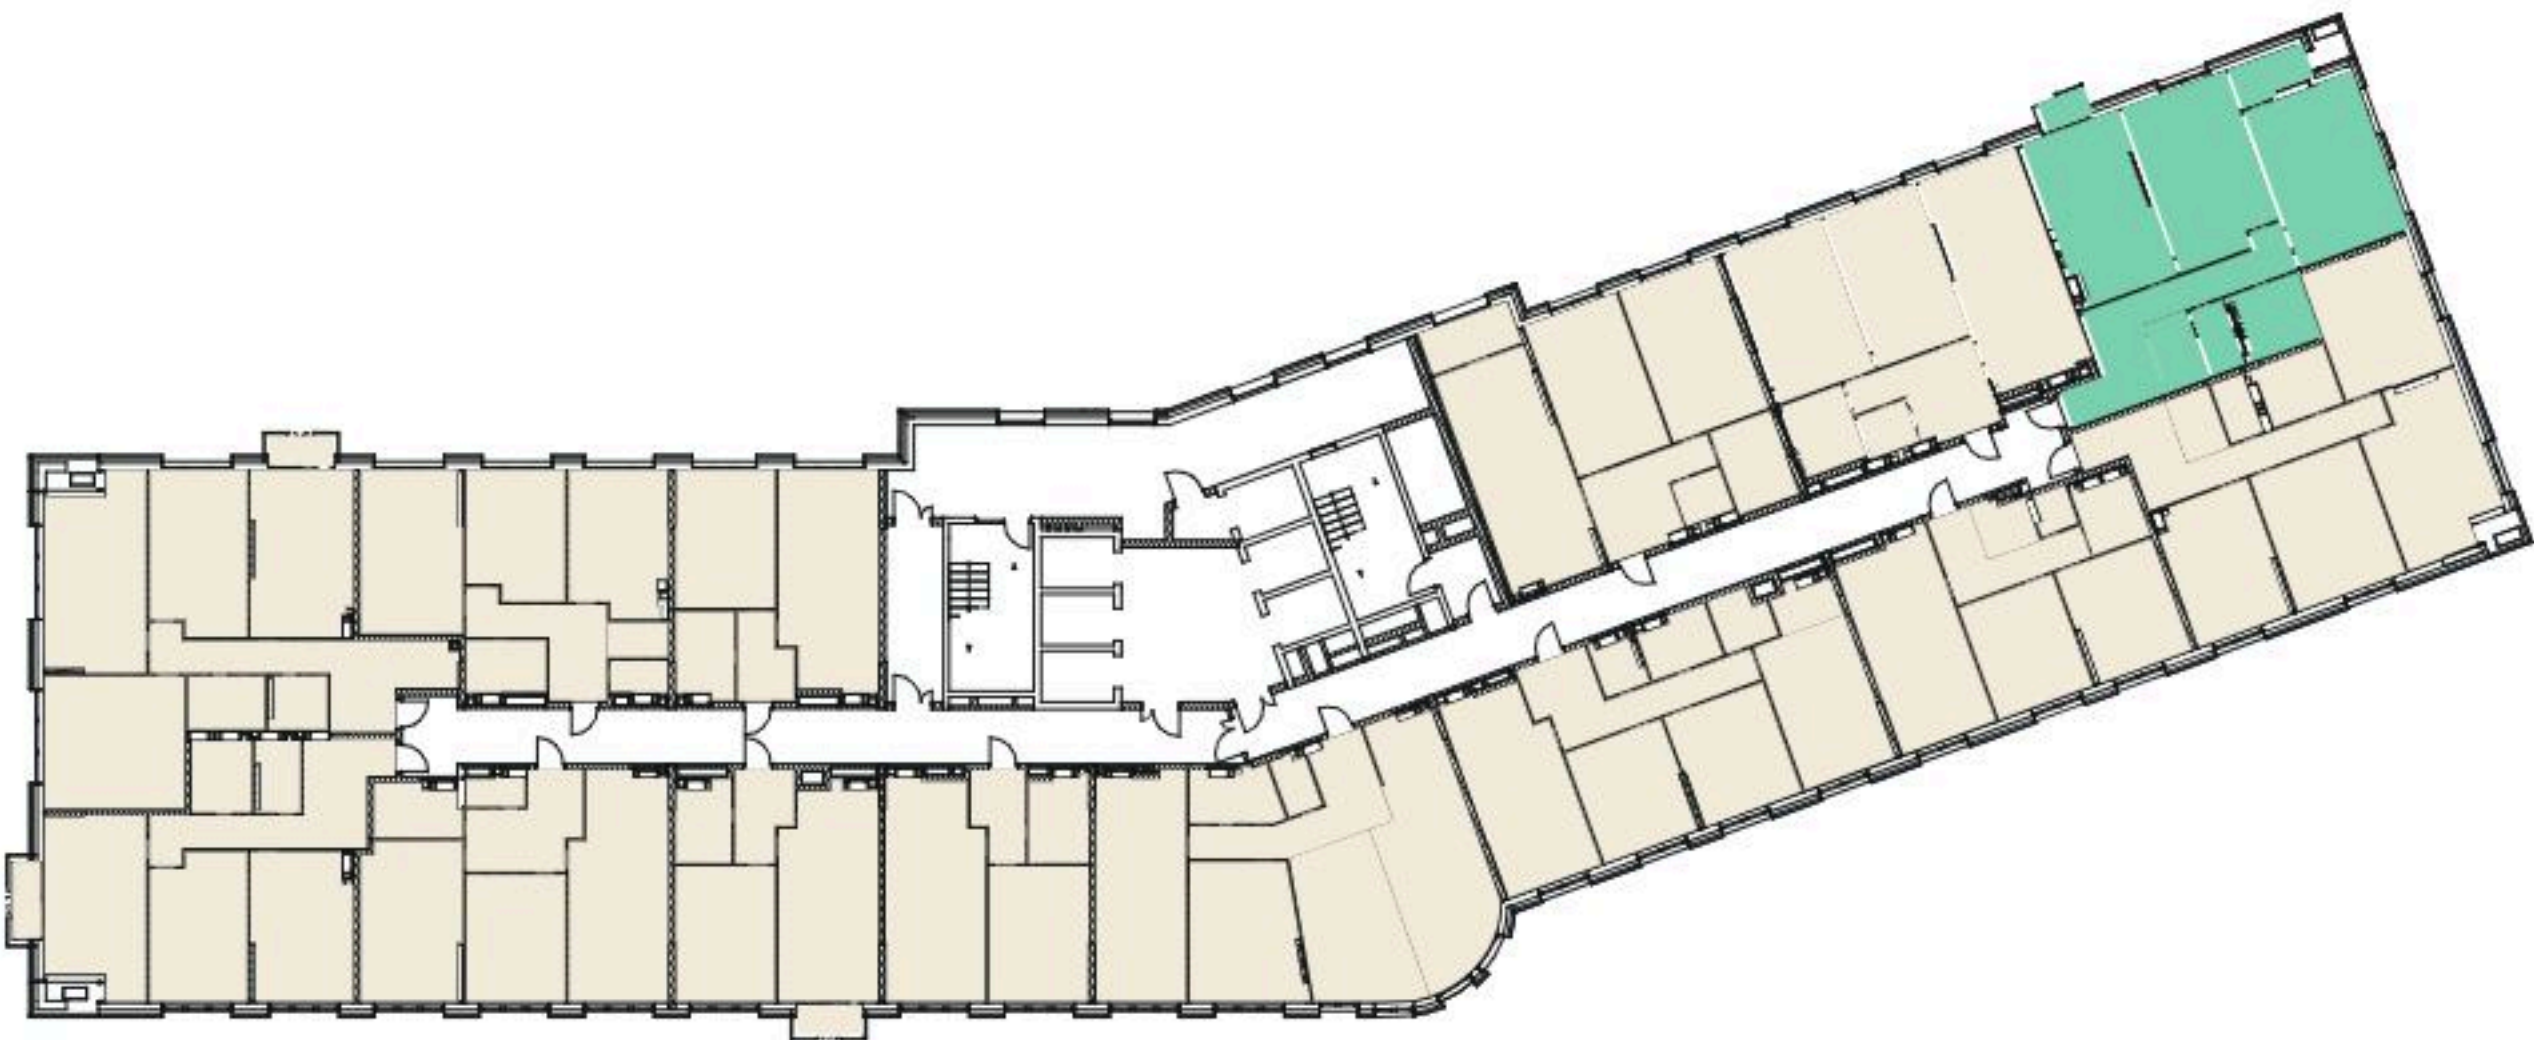
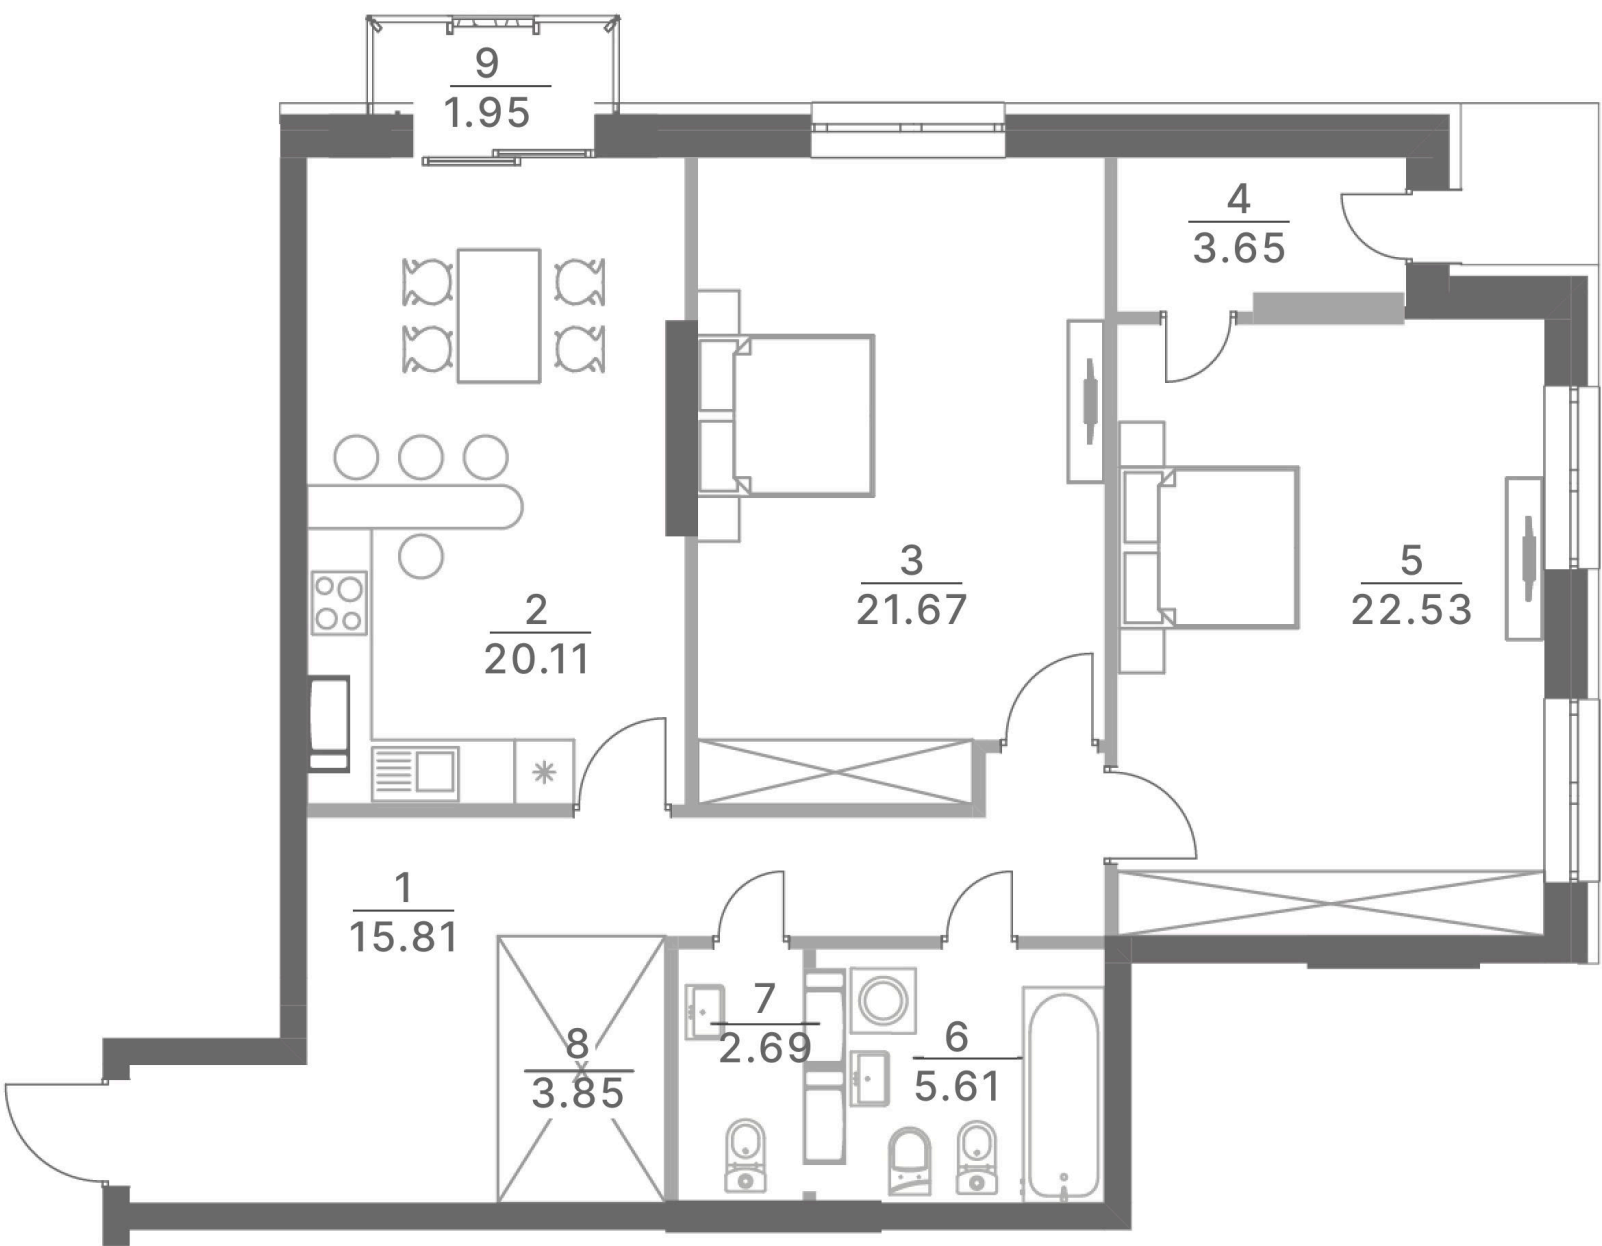
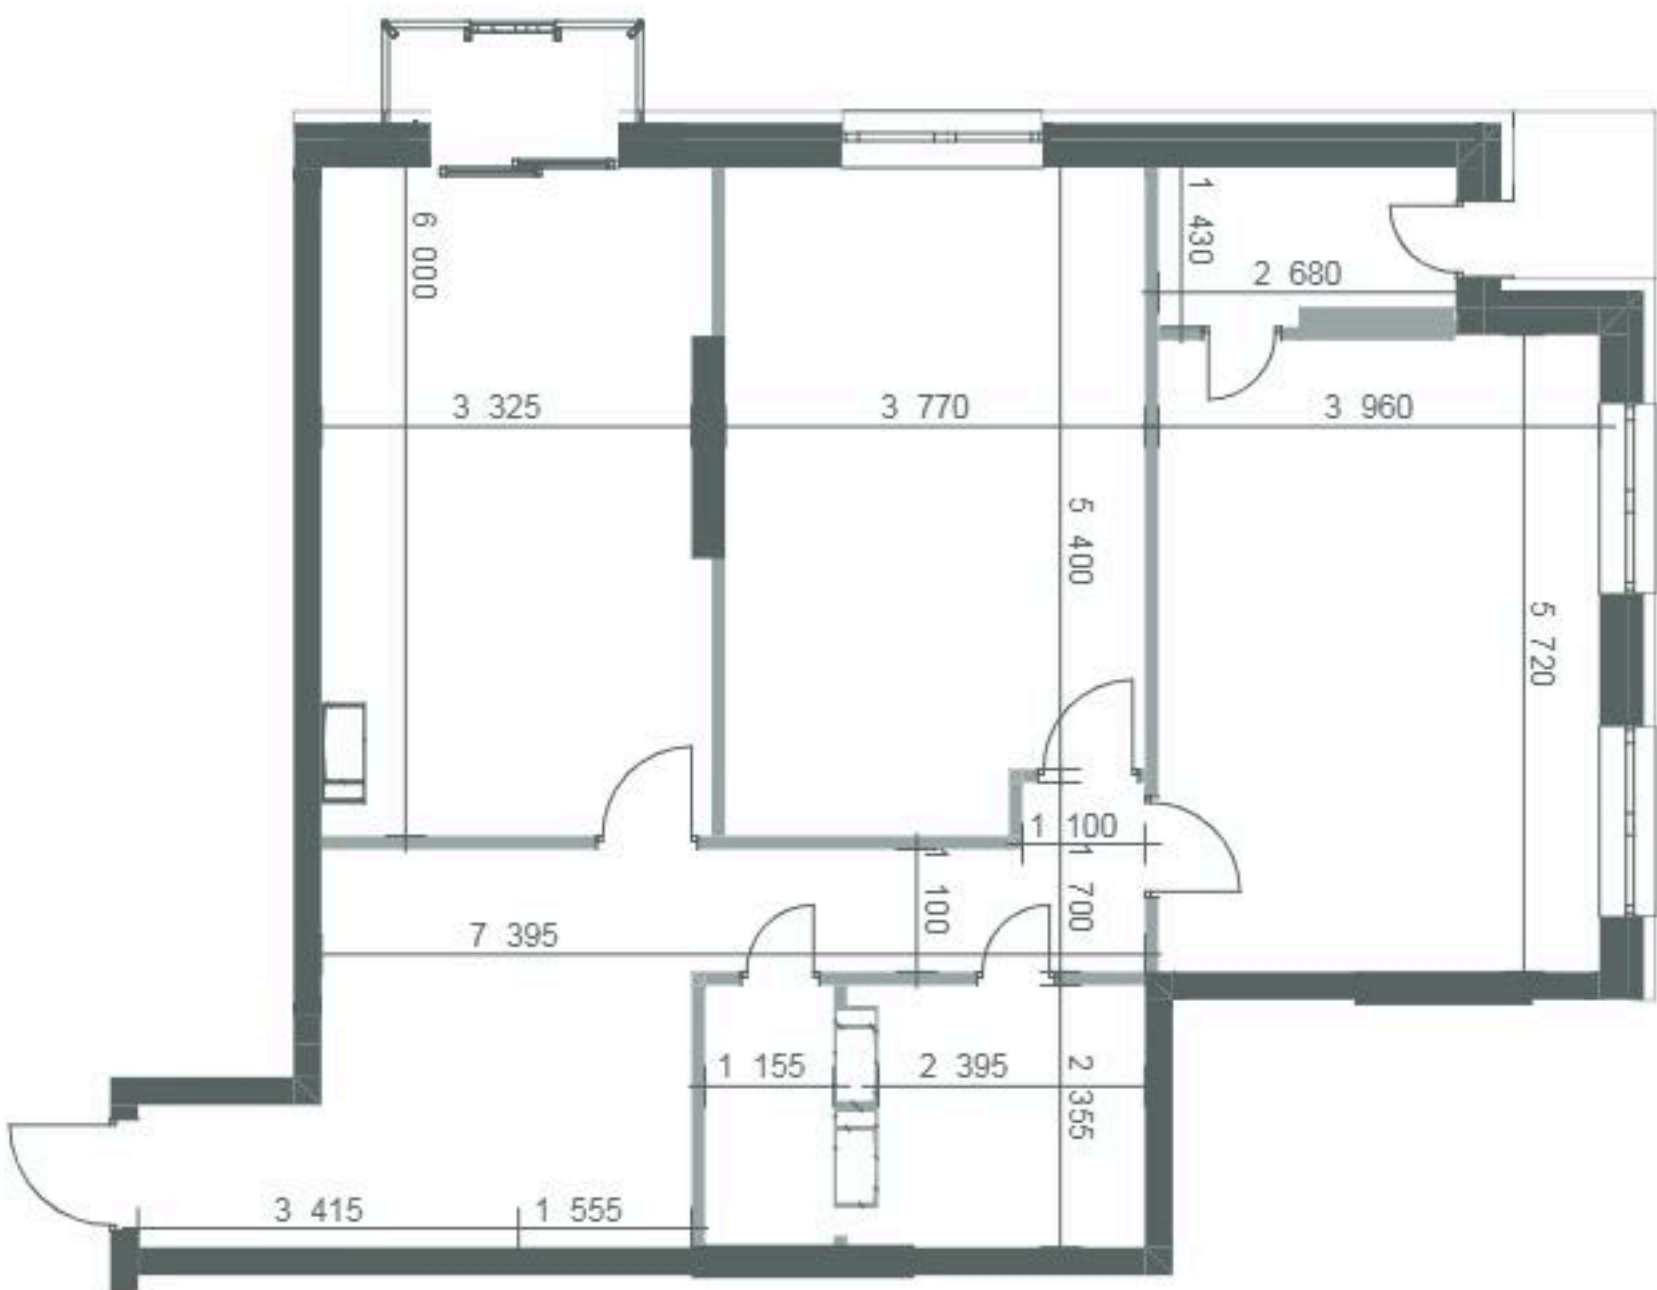


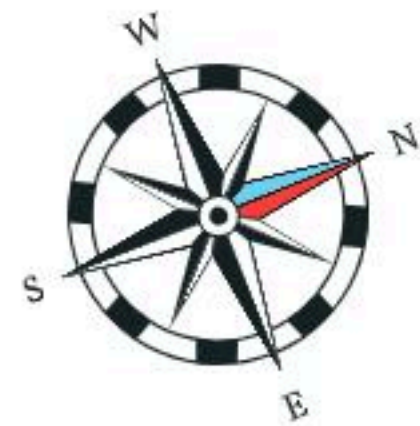

2	97.8 м ²
	44.2 м ²

Б1. Квартира № 175 (2-кімн.)		
№	Назва	Площа, м ²
1	Коридор	15.81
2	Кухня-вітальня	20.11
3	Кімната	21.67
4	Гардеробна	3.65
5	Кімната	22.53
6	Санвузол	5.61
7	Санвузол	2.69
8	Гардеробна	3.85
9	Еркер	1.95
Загальна площа квартири		97.8