

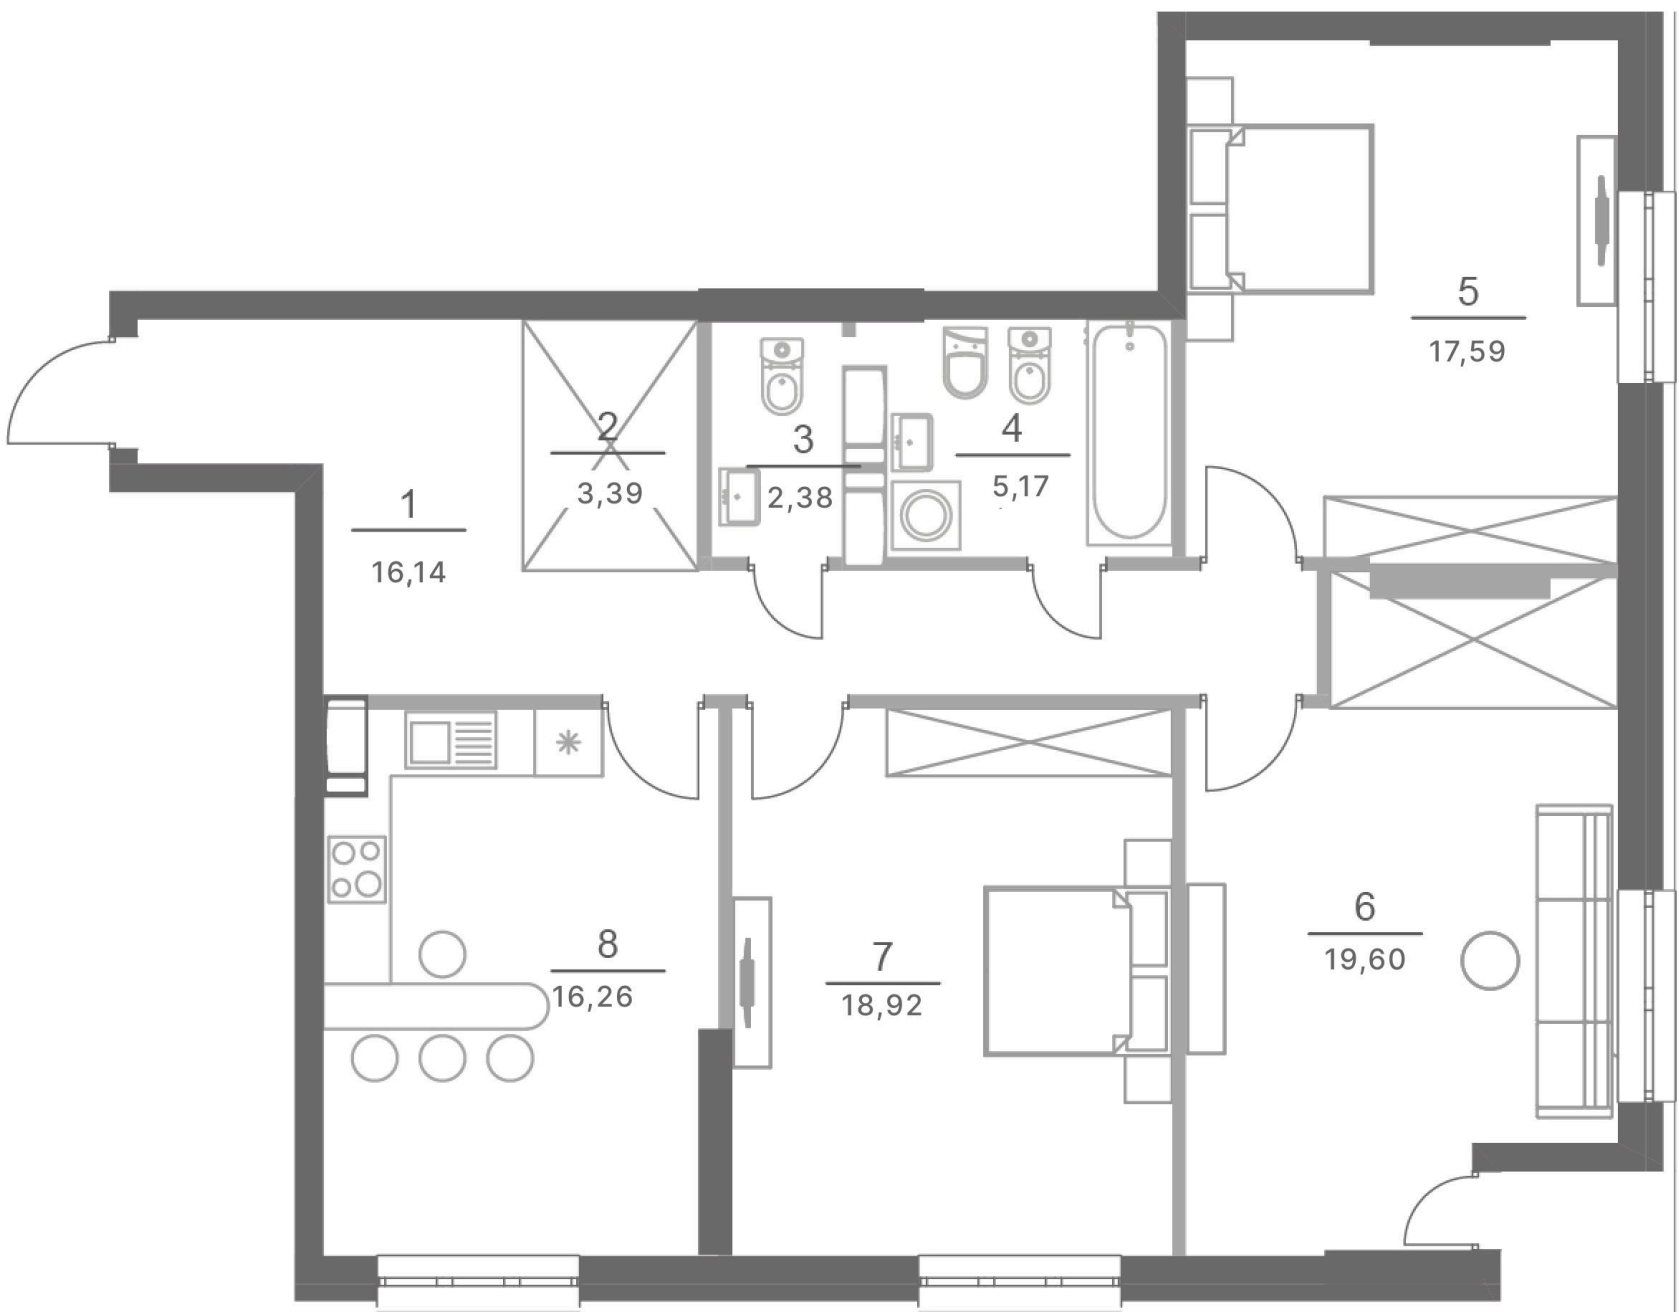
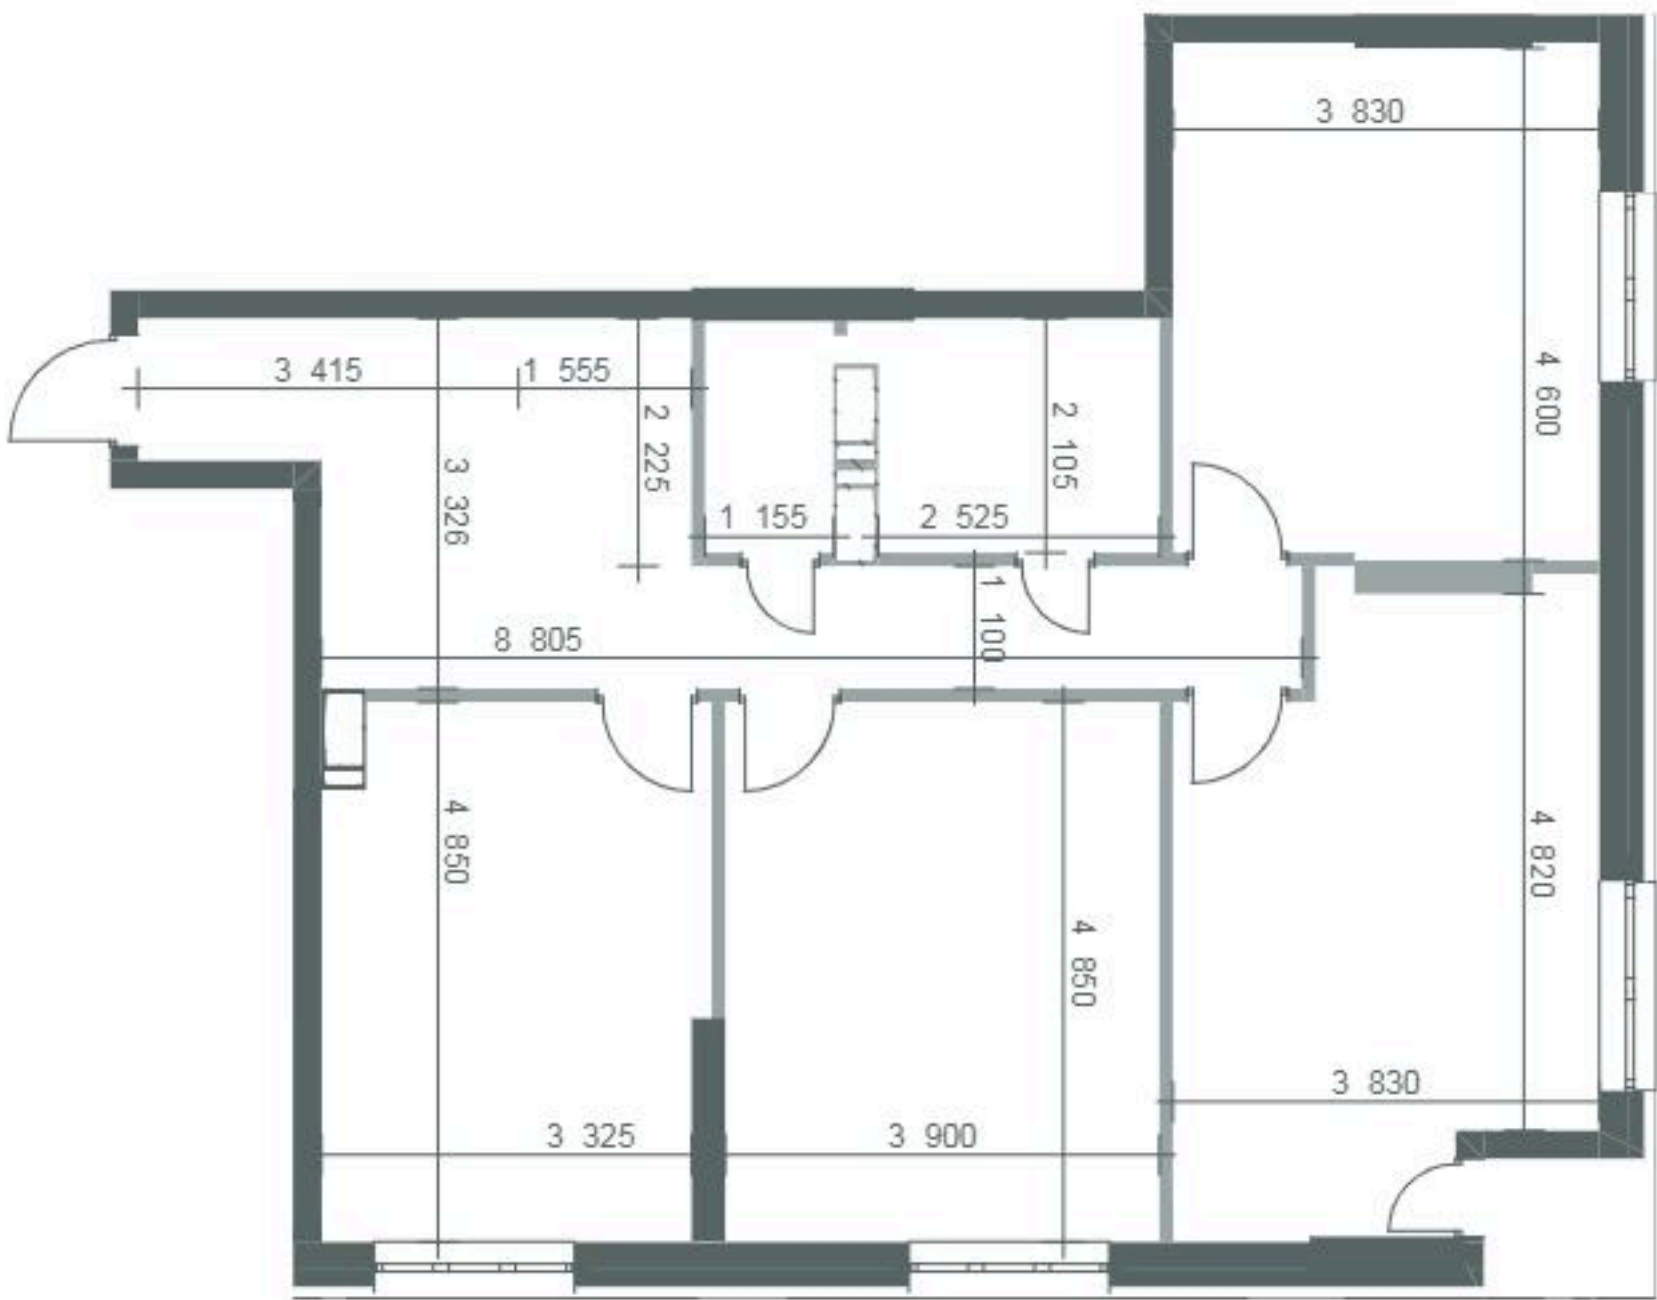
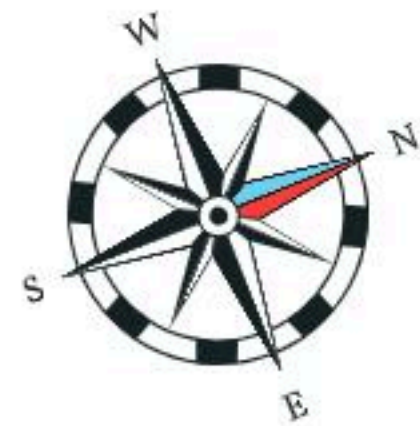


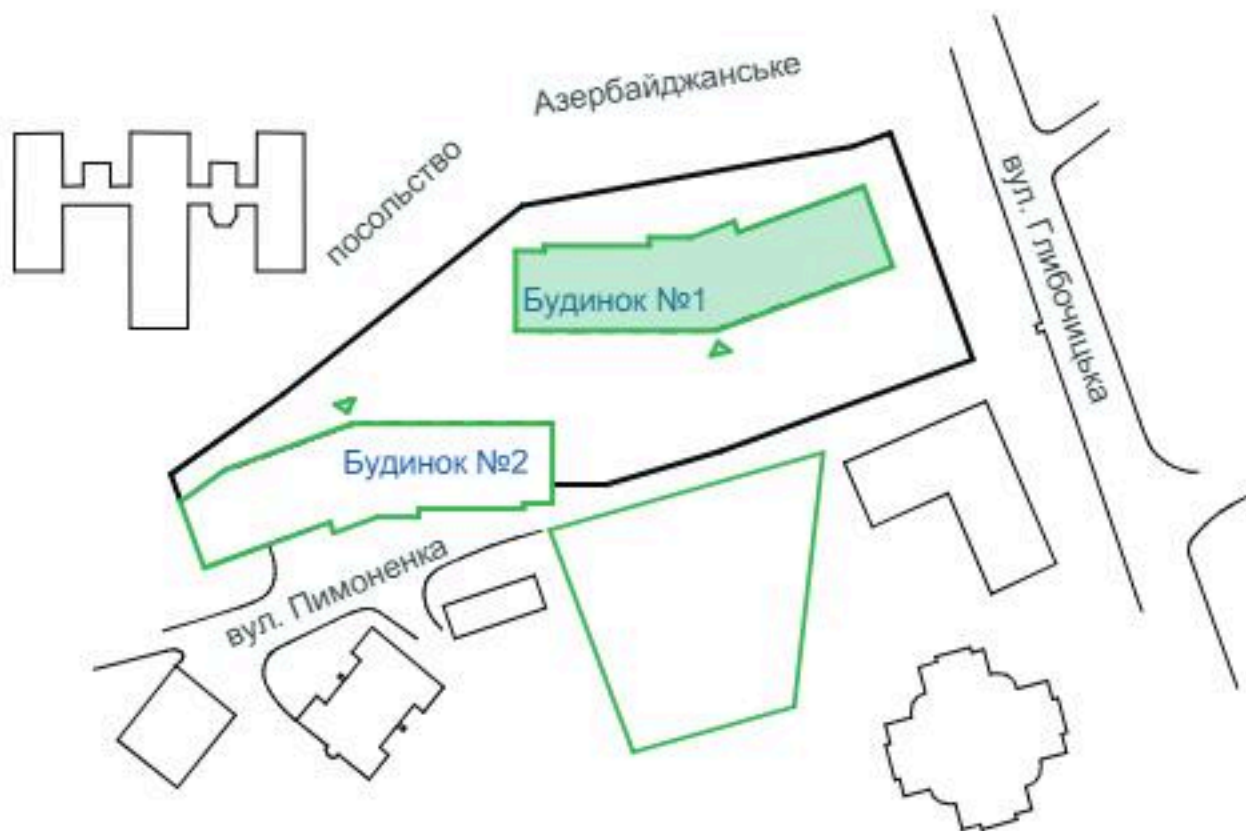

3	99.5 м ²
	56.1 м ²

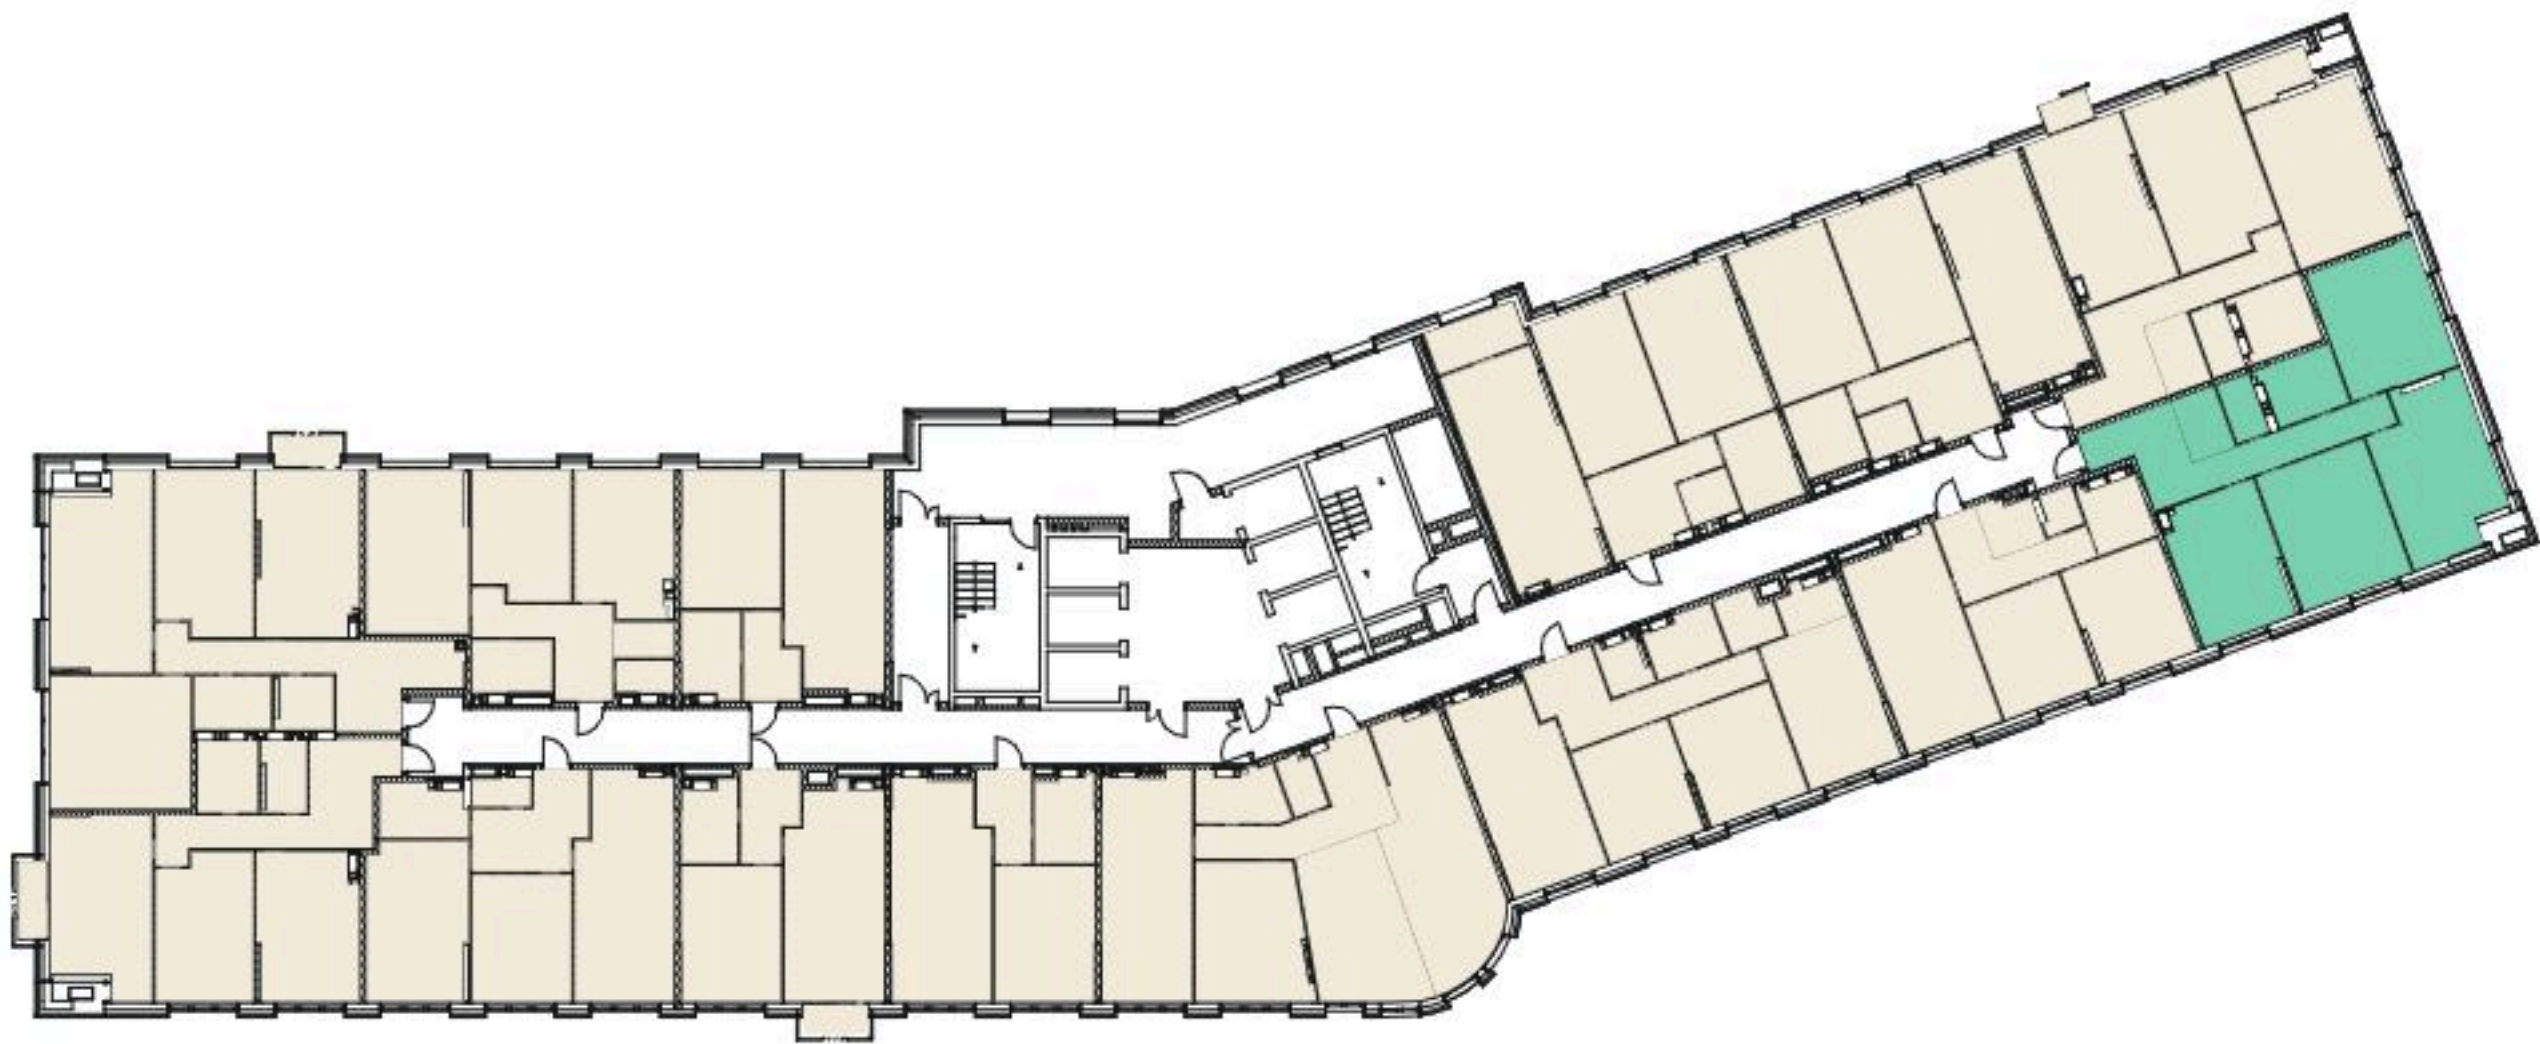

Б1. Квартира № 176 (3 кімн.)		
№	Назва	Площа, м ²
1	Коридор	16,14
2	Гардеробна	3,39
3	Санвузол	2,38
4	Санвузол	5,17
5	Кімната	17,59
6	Кімната	19,60
7	Кімната	18,92
8	Кухня	16,26
Загальна площа квартири		99,5