

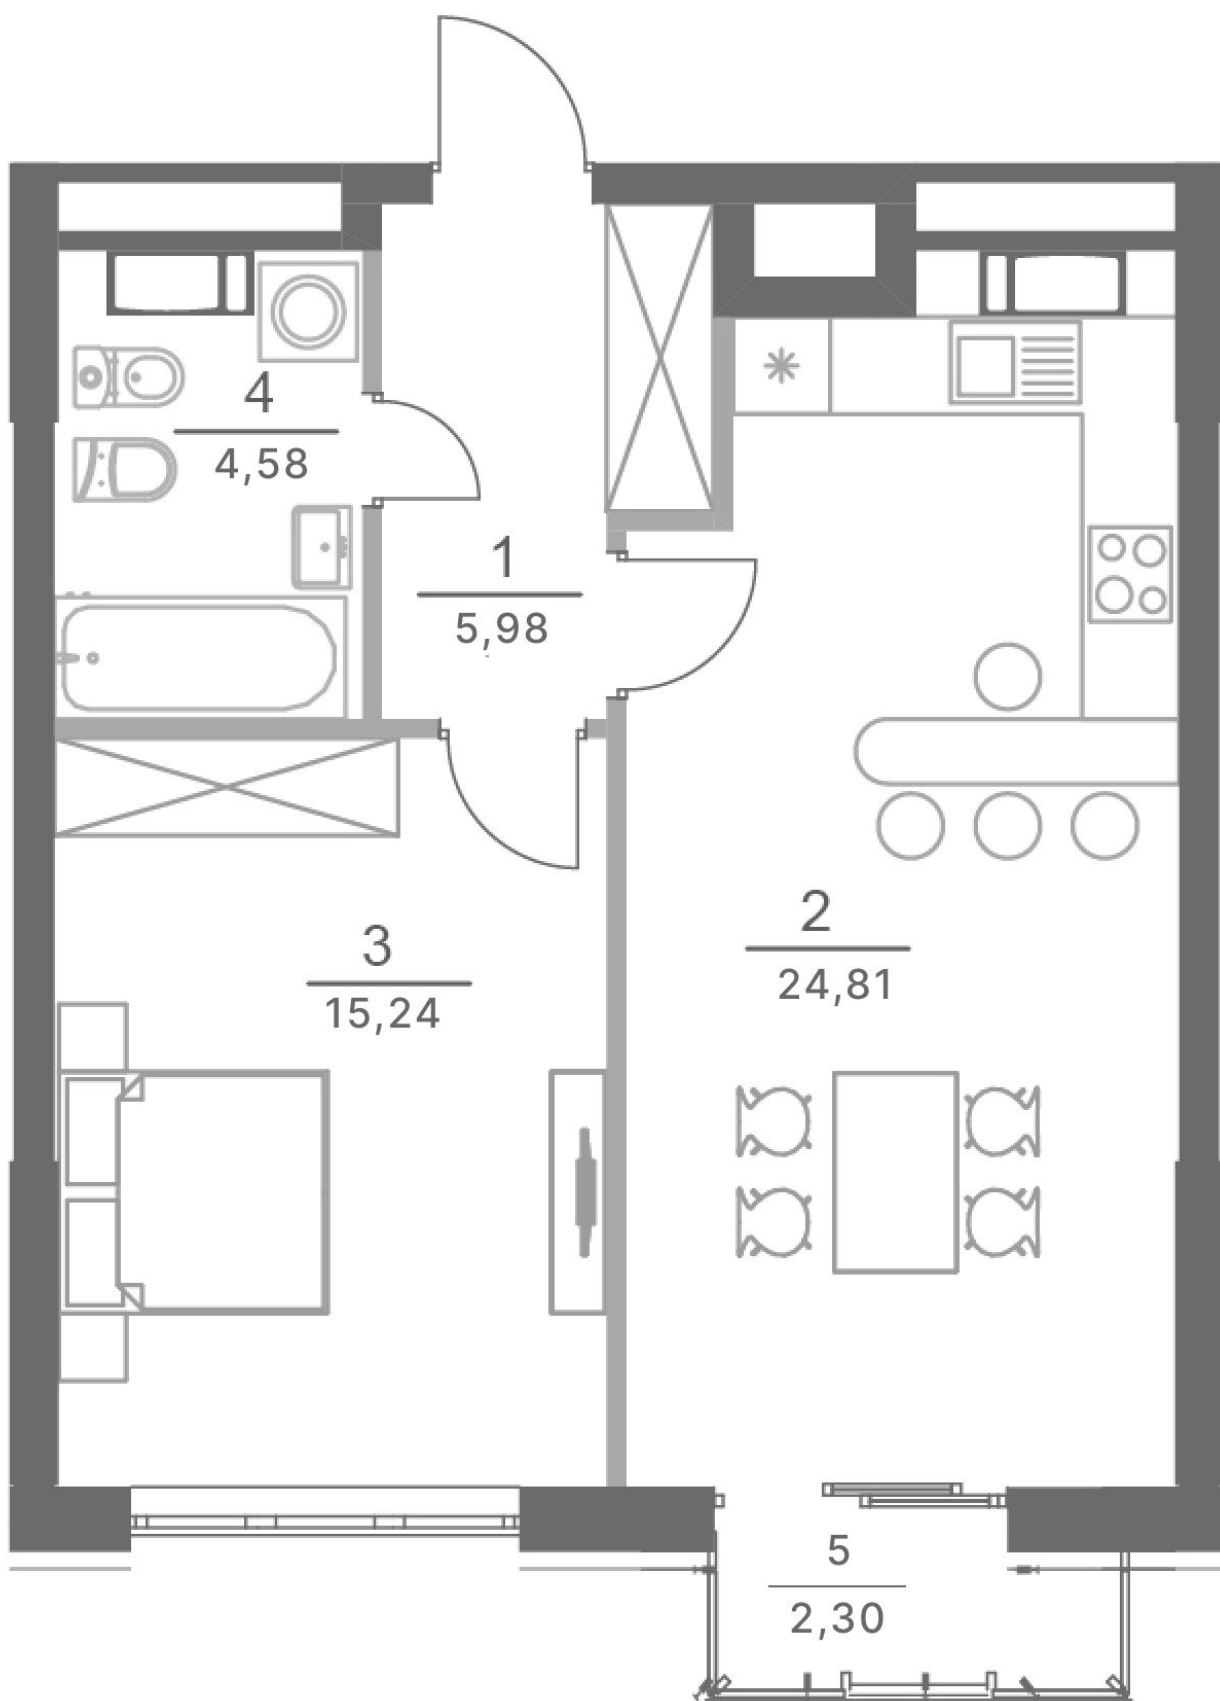
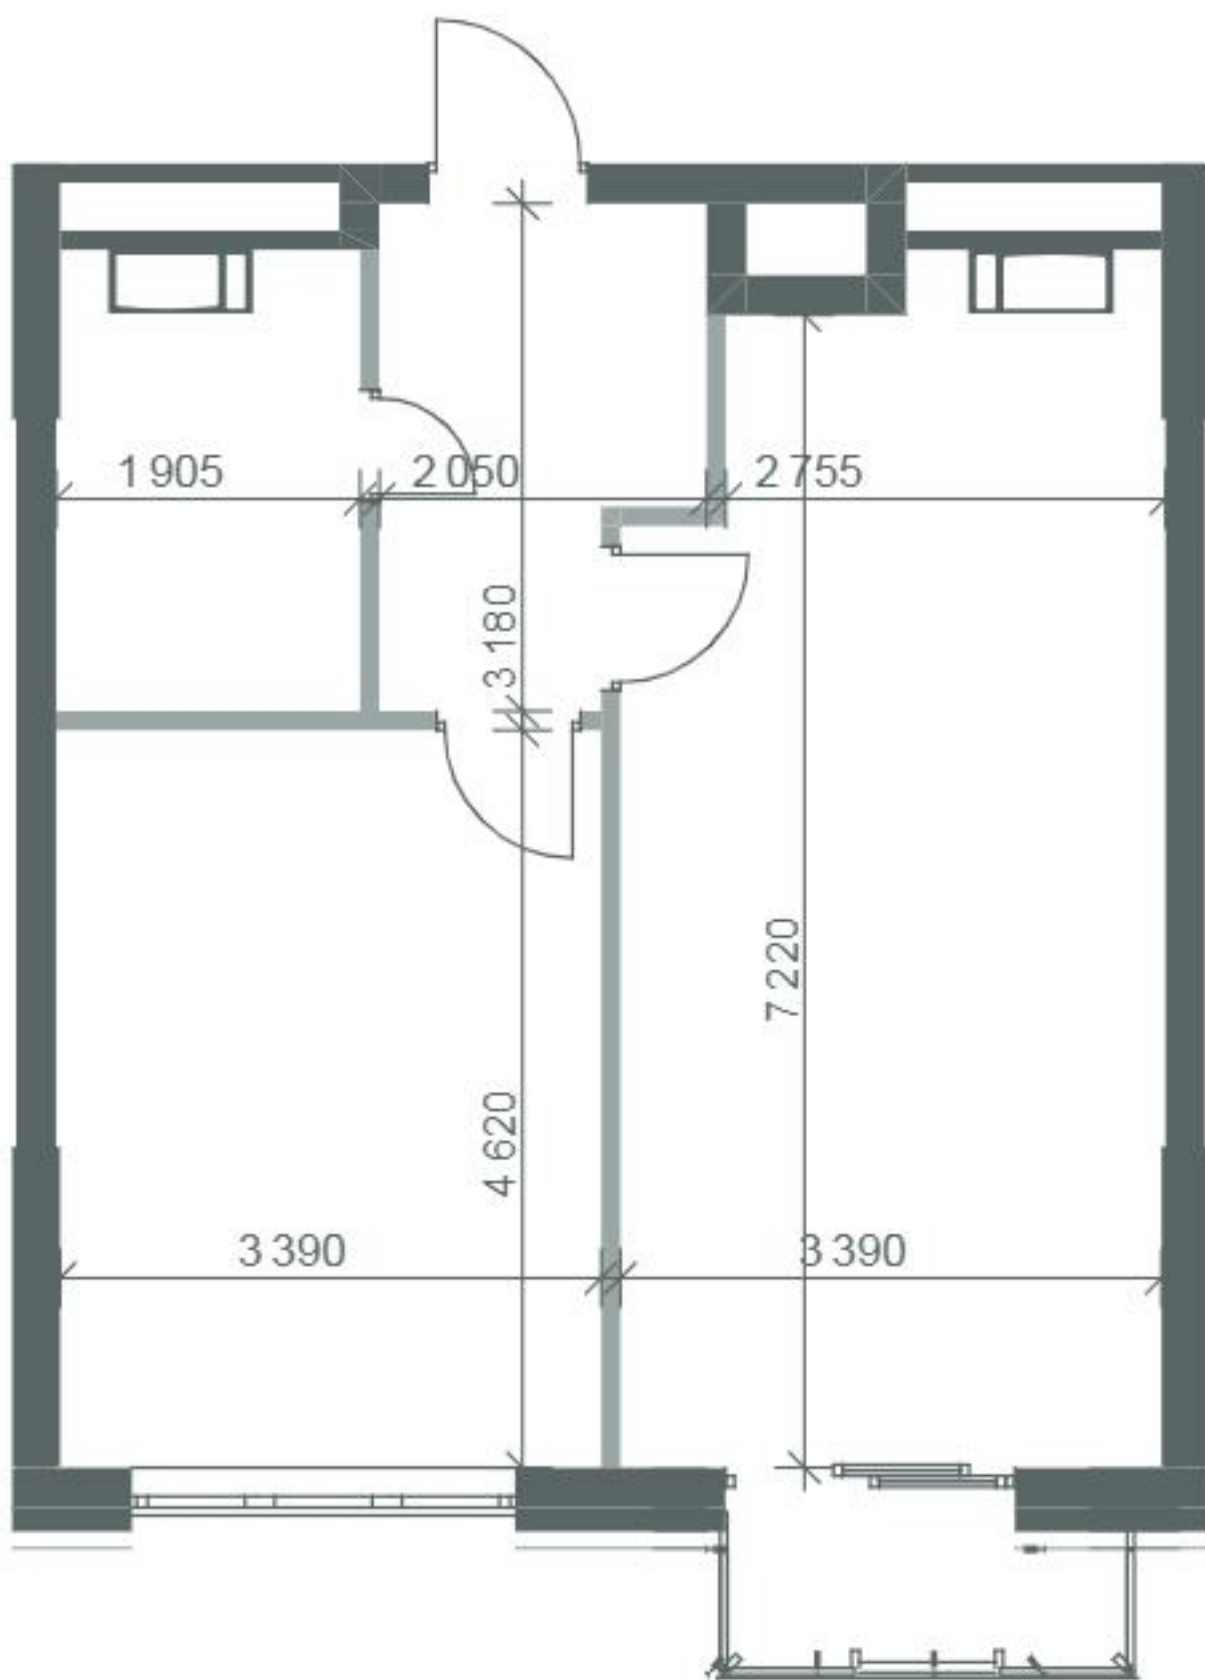
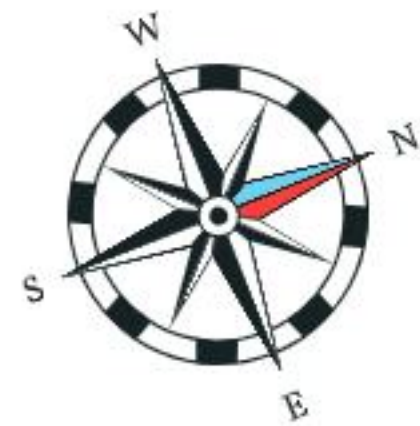


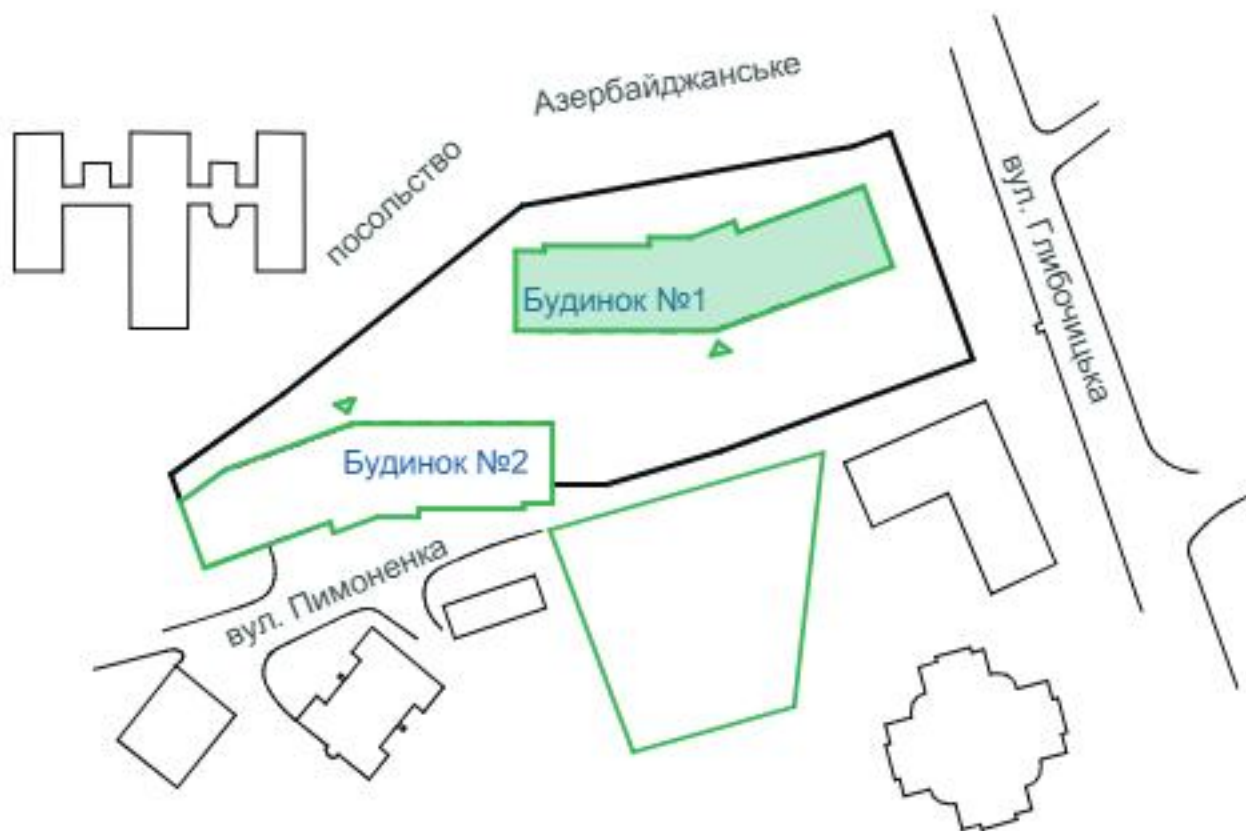

1	52.9 м ²
	15.2 м ²

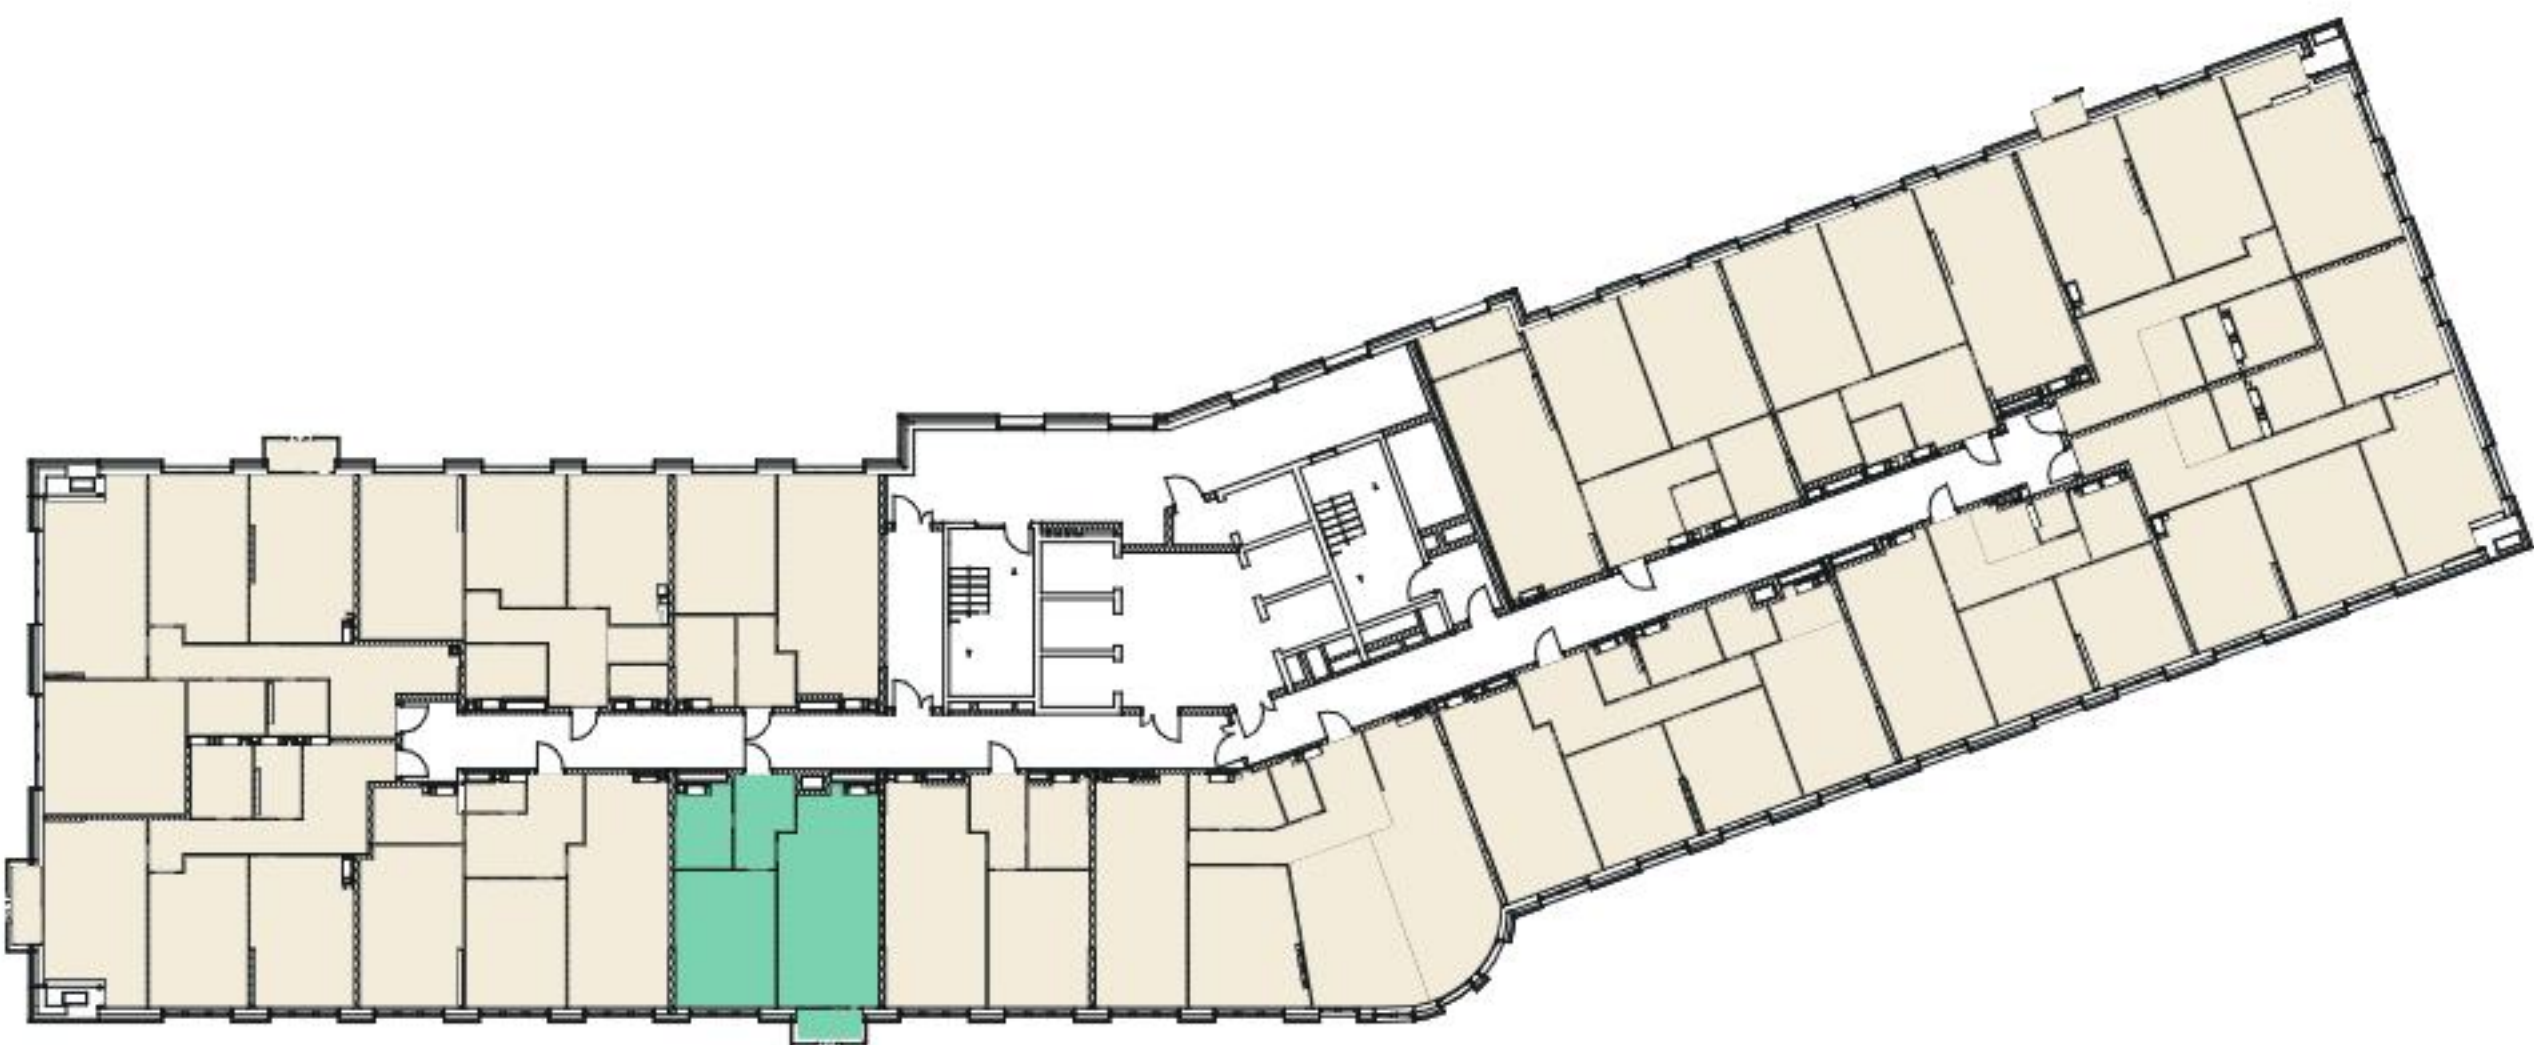

Б1. Квартира № 181 (1-кімн.)		
№	Назва	Площа, м ²
1	Коридор	5.98
2	Кухня-вітальня	24.81
3	Кімната	15.24
4	Санвузол	4.58
5	Еркер	2.30
Загальна площа квартири		52,9