
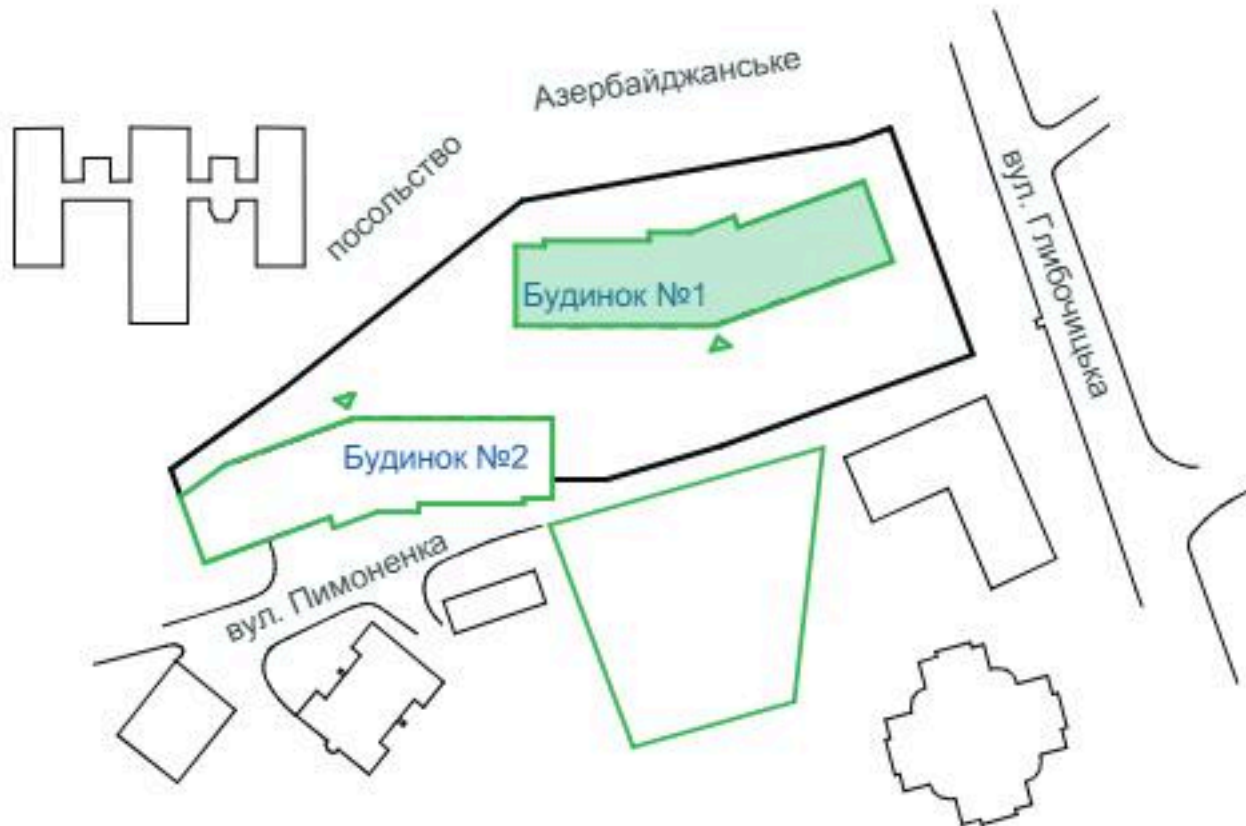
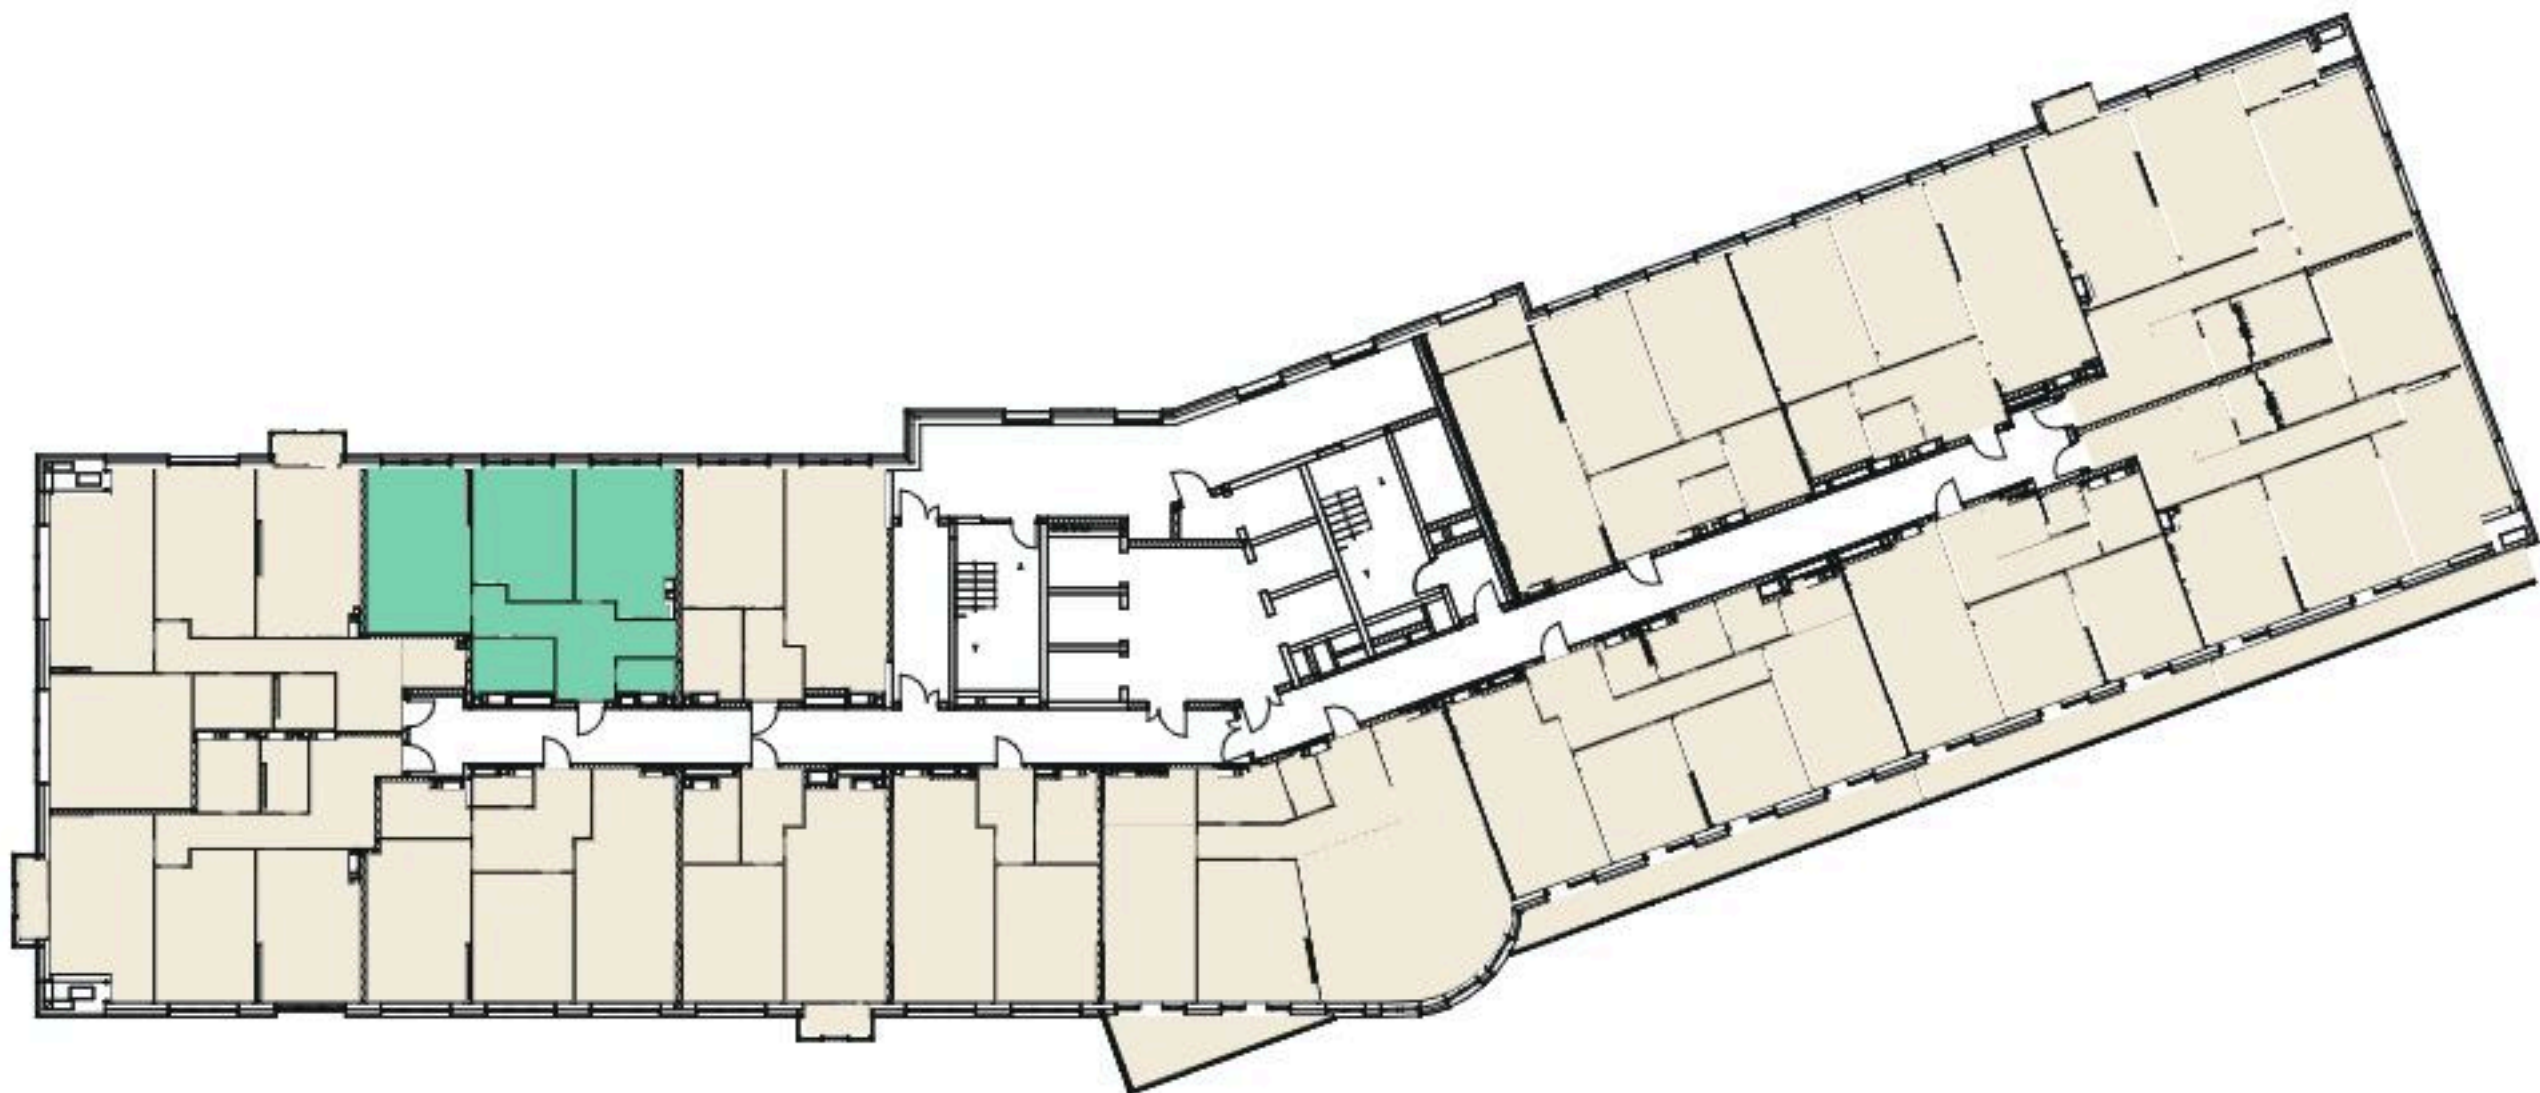
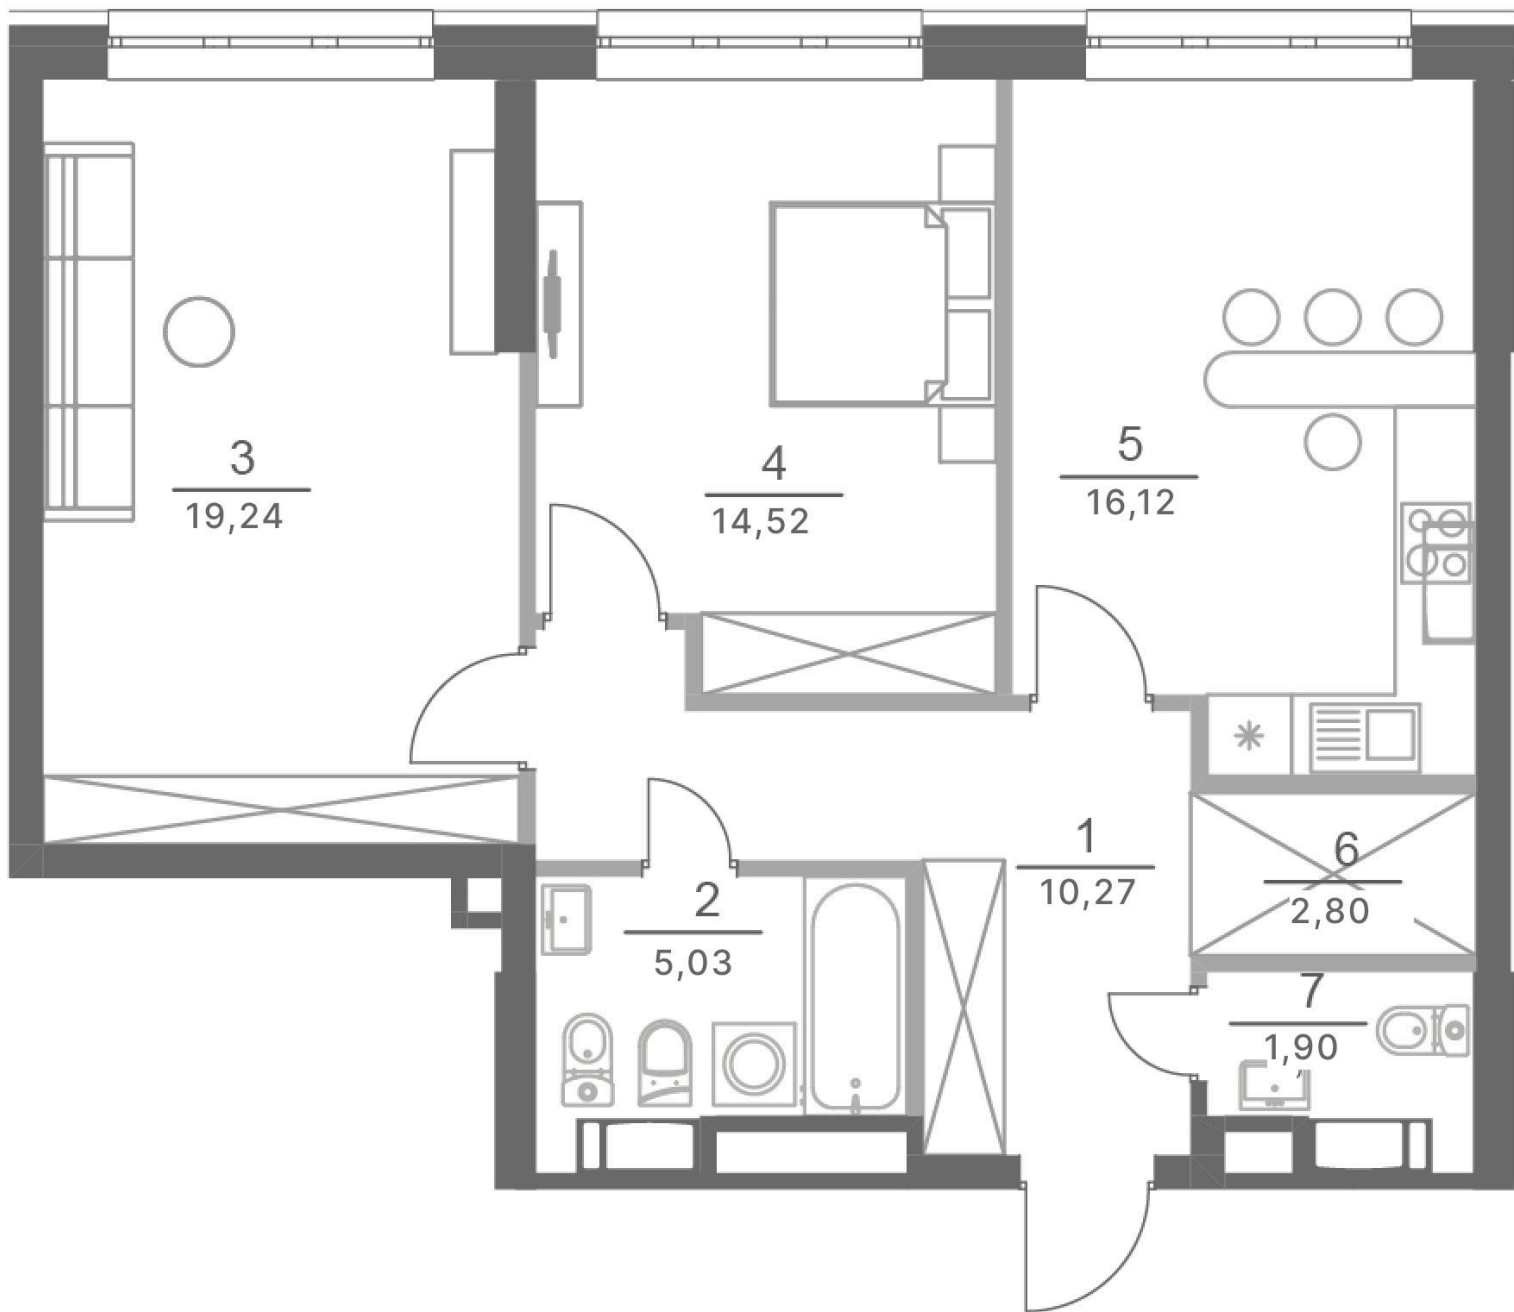
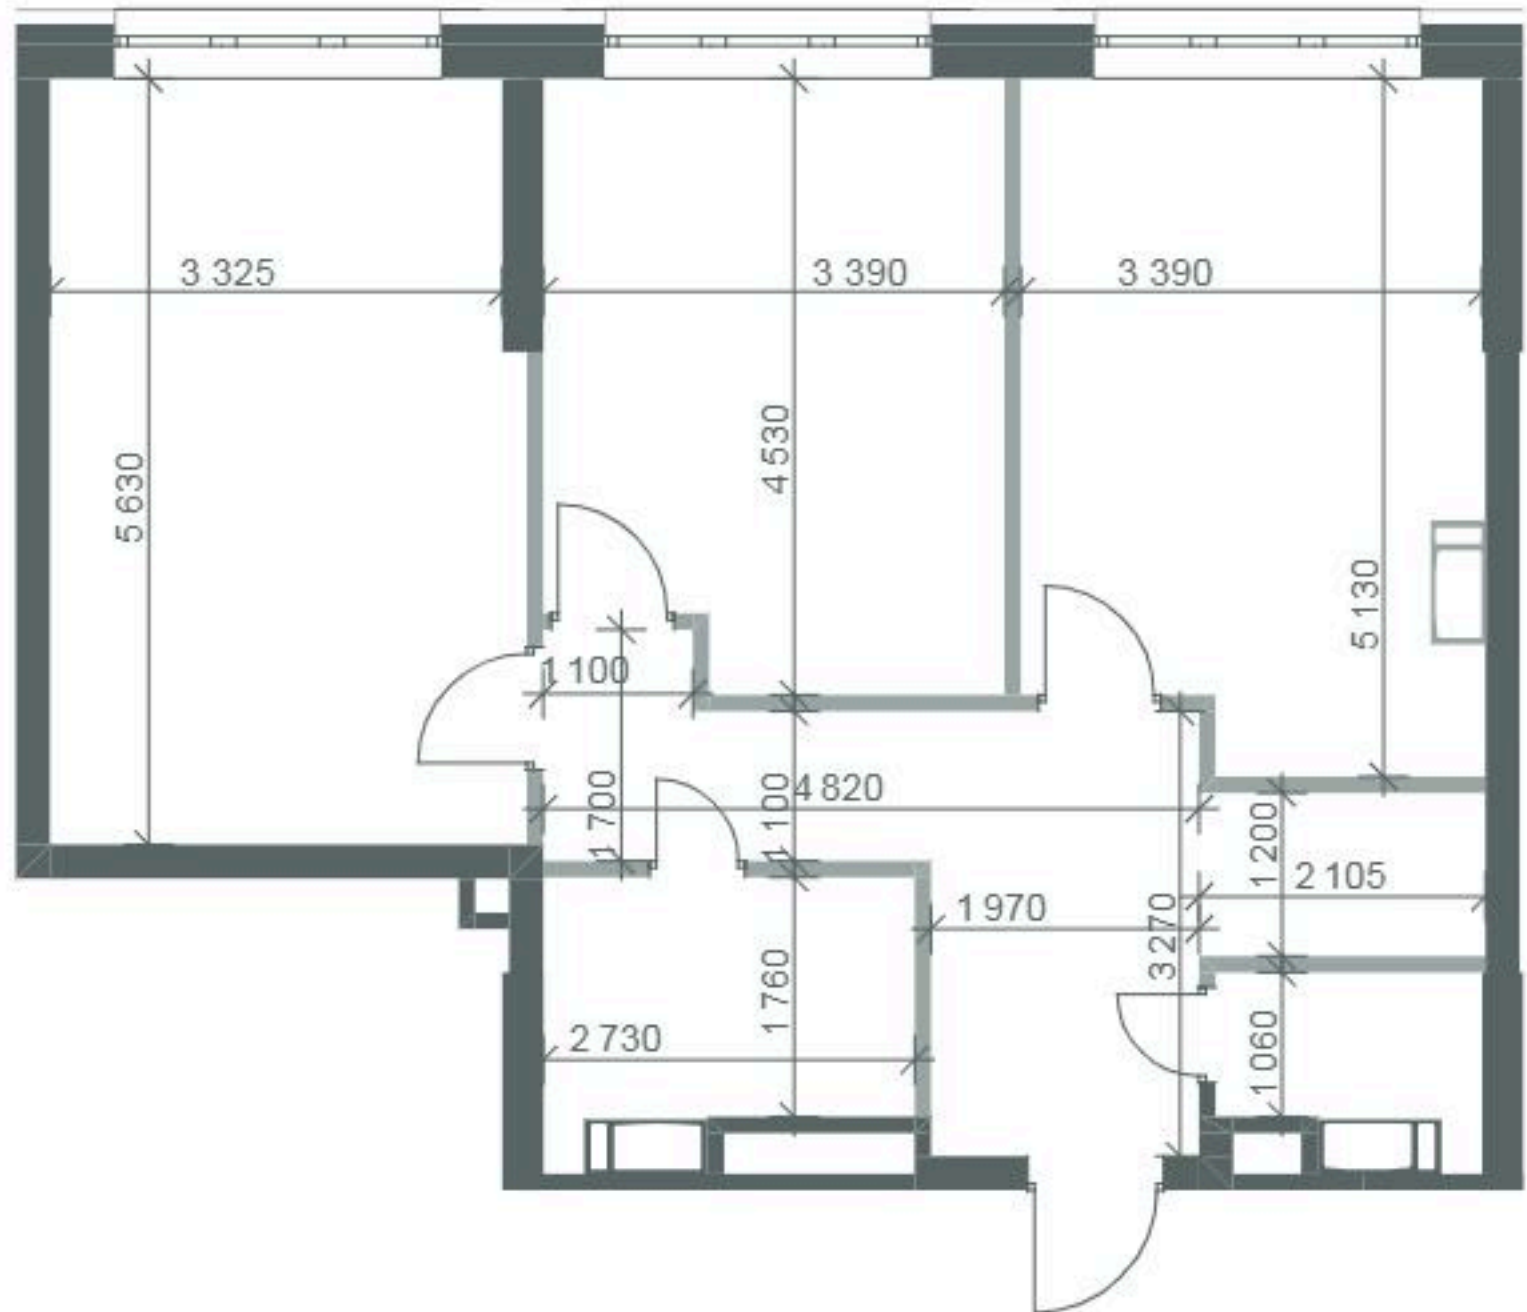


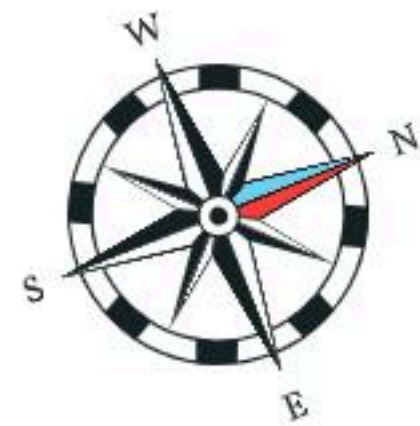

2	69.8 м ²
	33.7 м ²

Б1. Квартира № 185 (2-кімн.)		
№	Назва	Площа, м ²
1	Коридор	10,27
2	Санвузол	5,03
3	Кімната	19,24
4	Кімната	14,52
5	Кухня	16,12
6	Гардеробна	2,80
7	Санвузол	1,90
Загальна площа квартири		69,8