
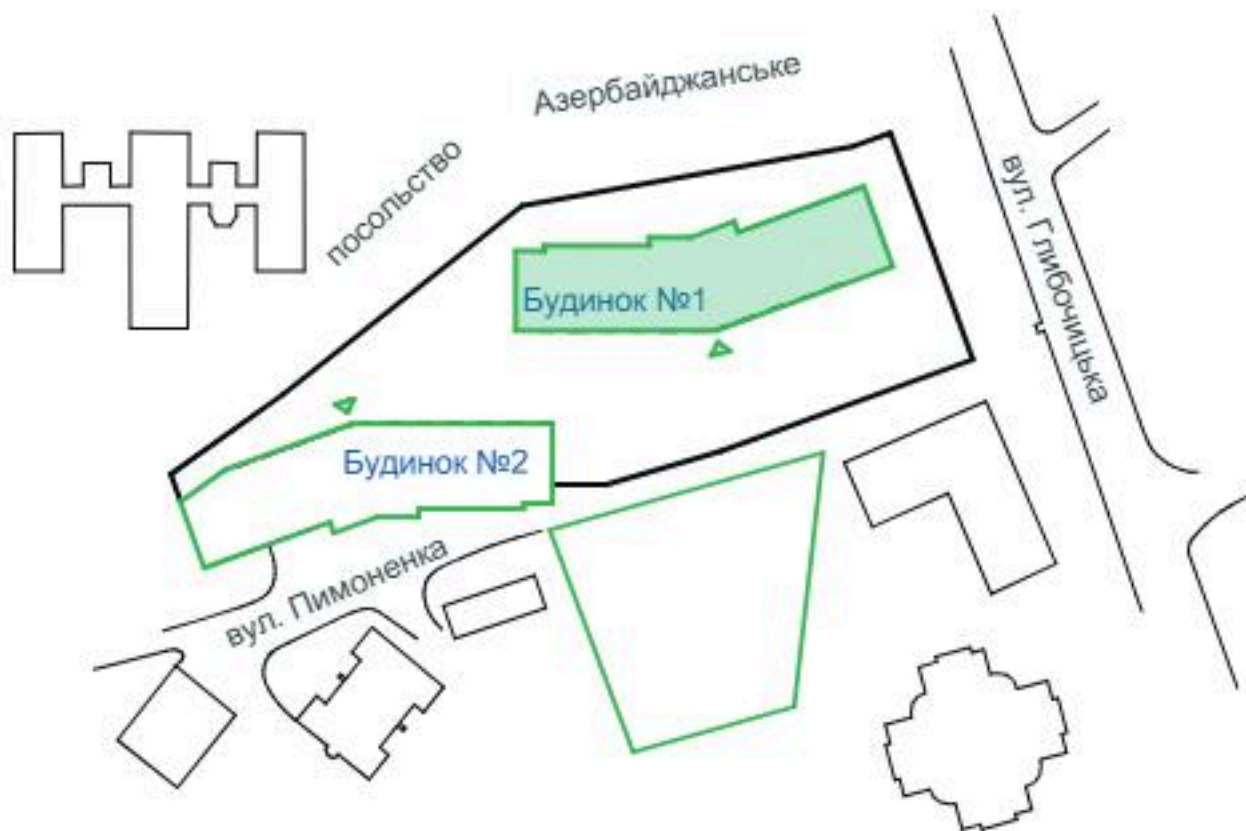
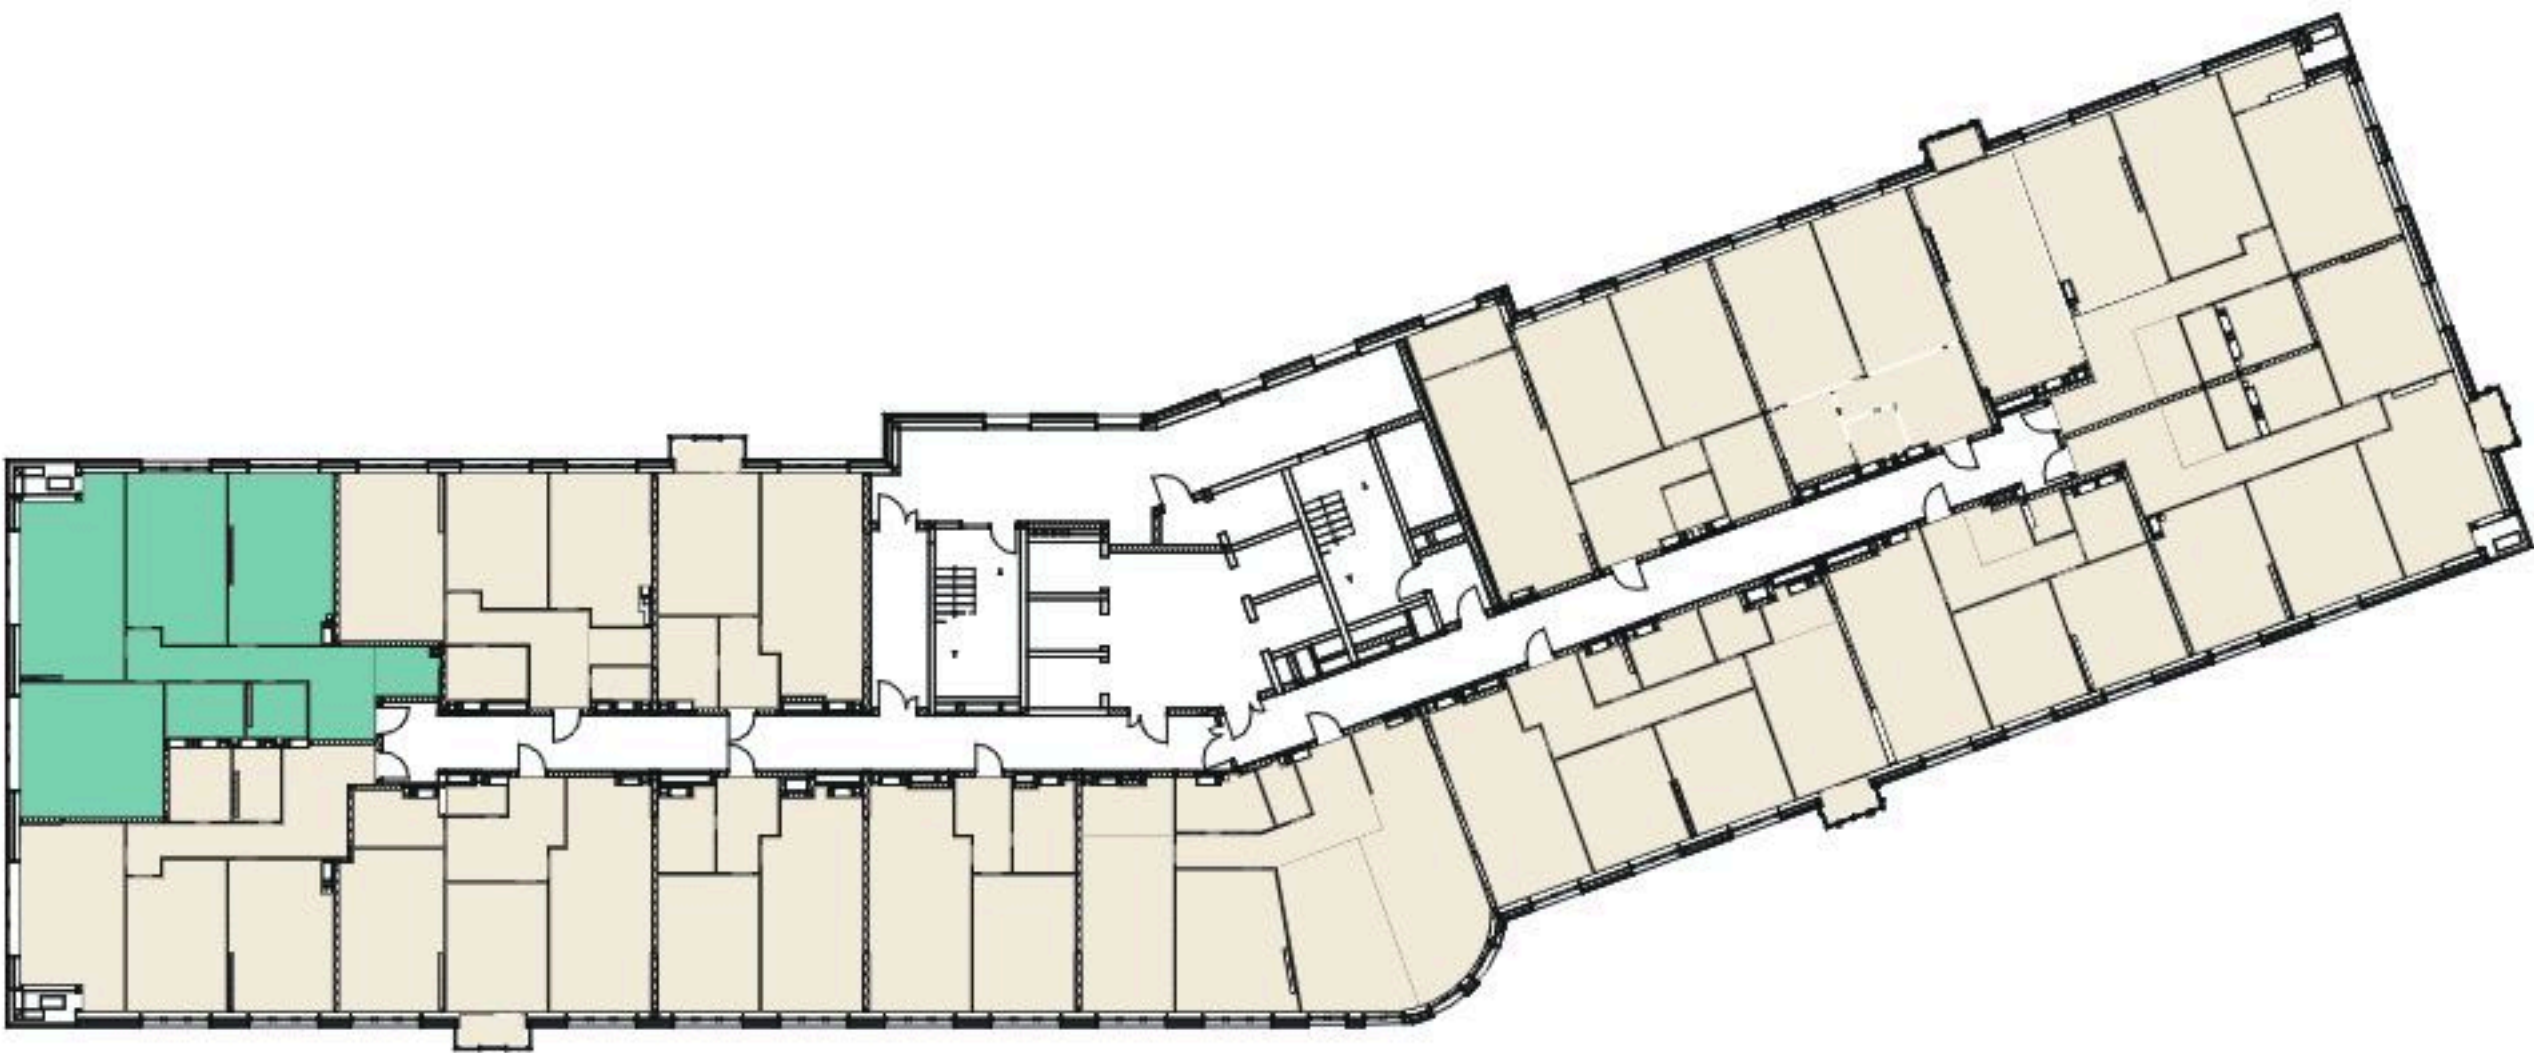
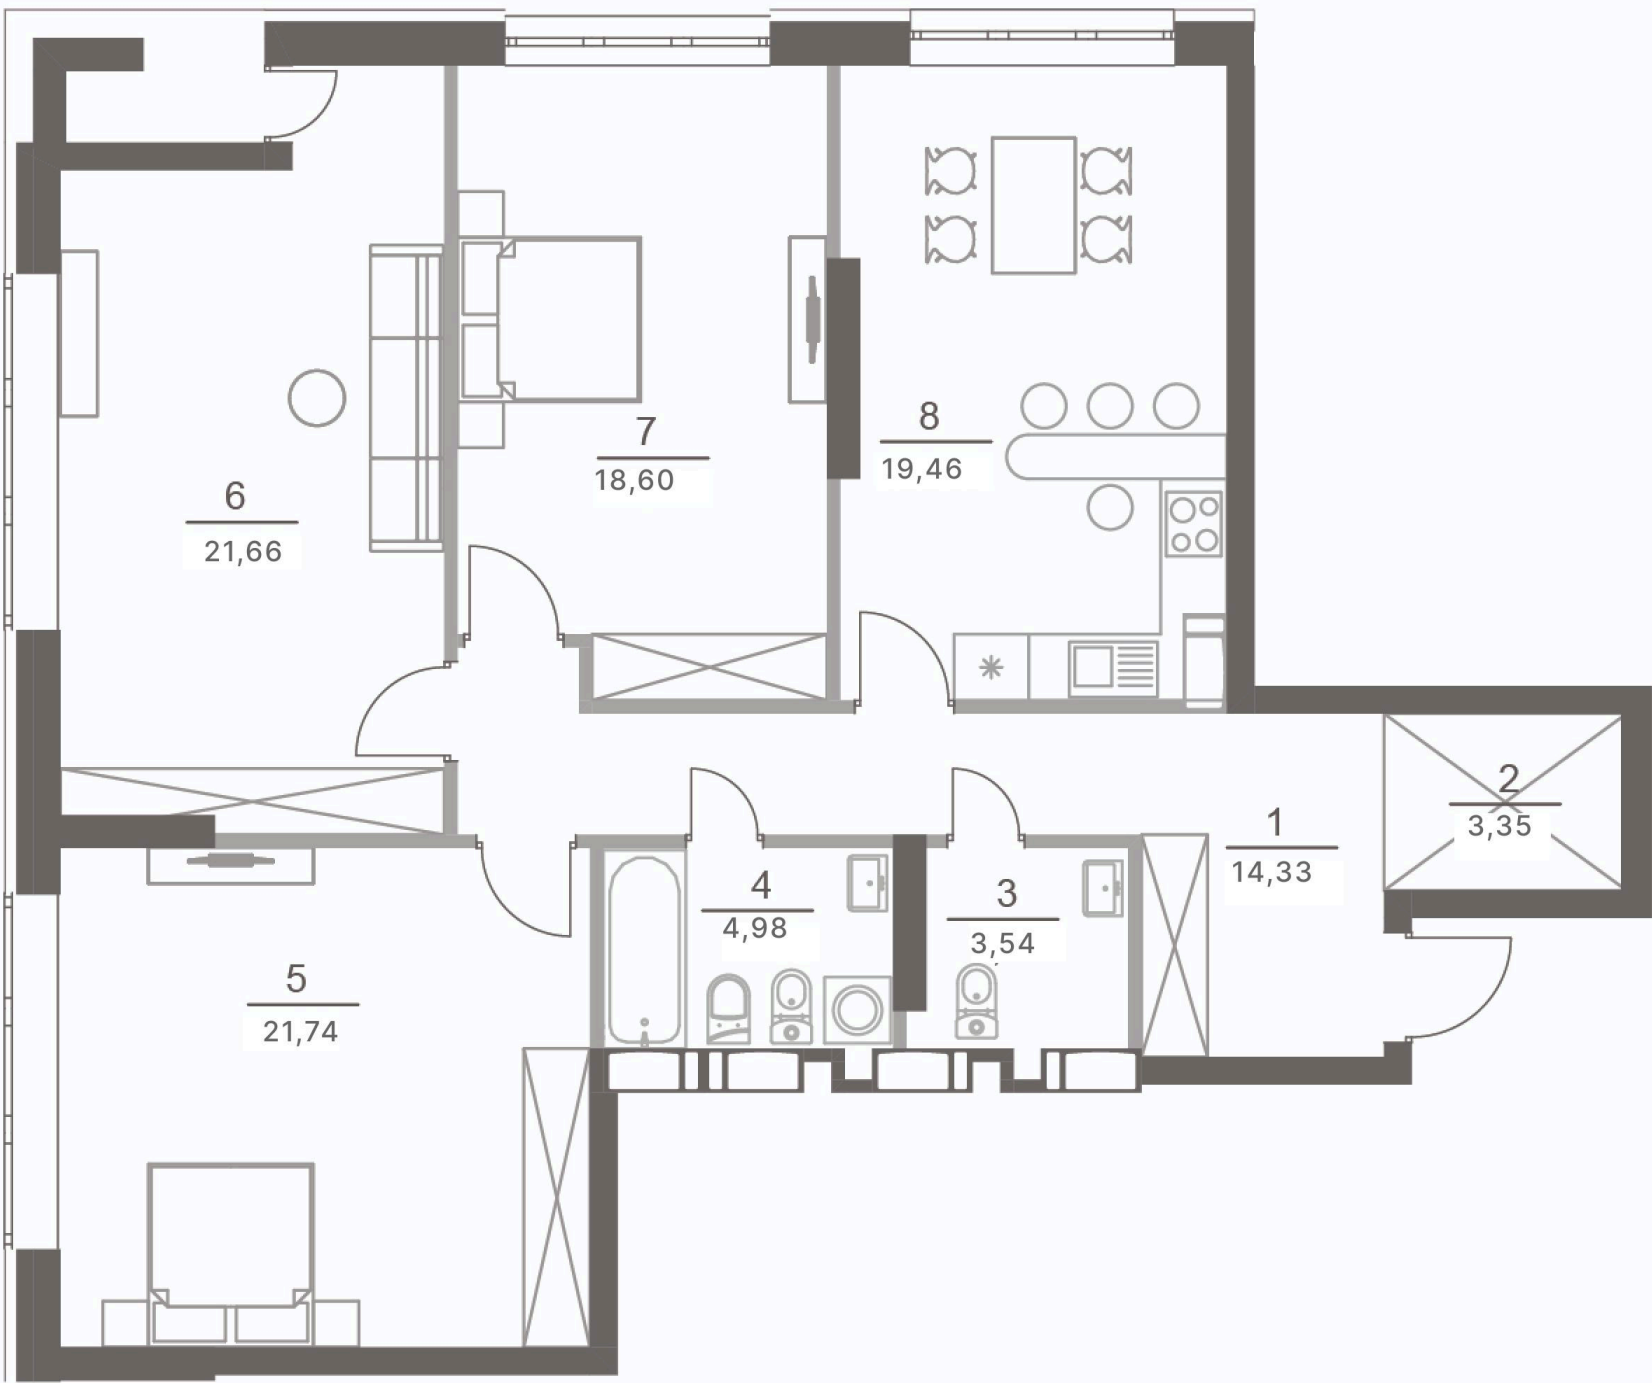
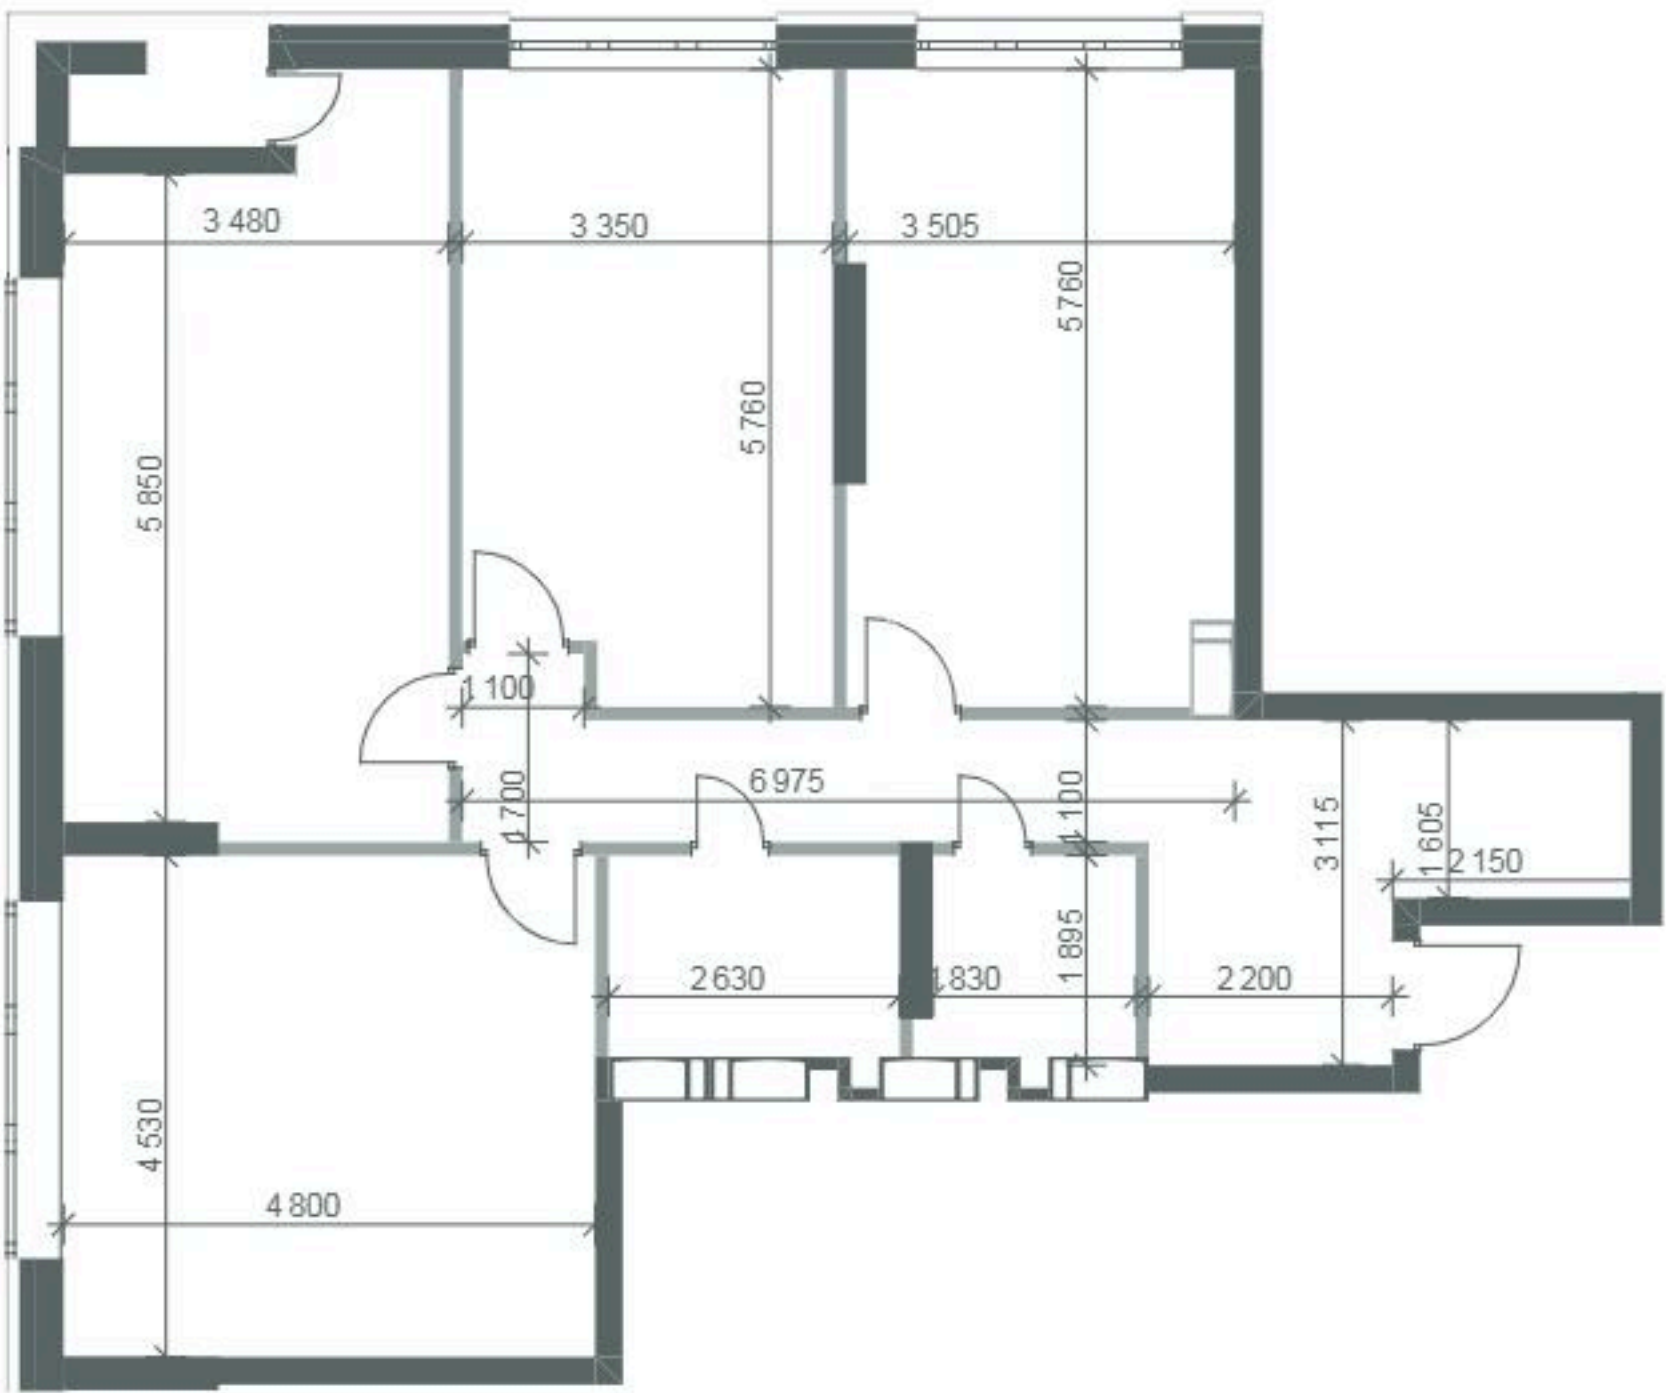


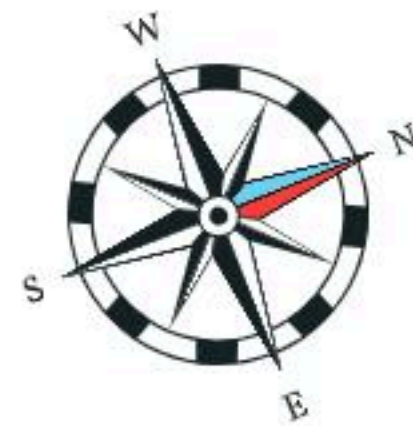

3	107.9 м ²
	62.0 м ²

Б1. Квартира № 198 (3-кімн.)		
№	Назва	Площа, м ²
1	Коридор	14,61
2	Гардеробна	3,41
3	Санвузол	3,47
4	Санвузол	4,96
5	Кімната	21,79
6	Кімната	21,73
7	Кімната	18,46
8	Кухня	19,36
Загальна площа квартири		107,9