
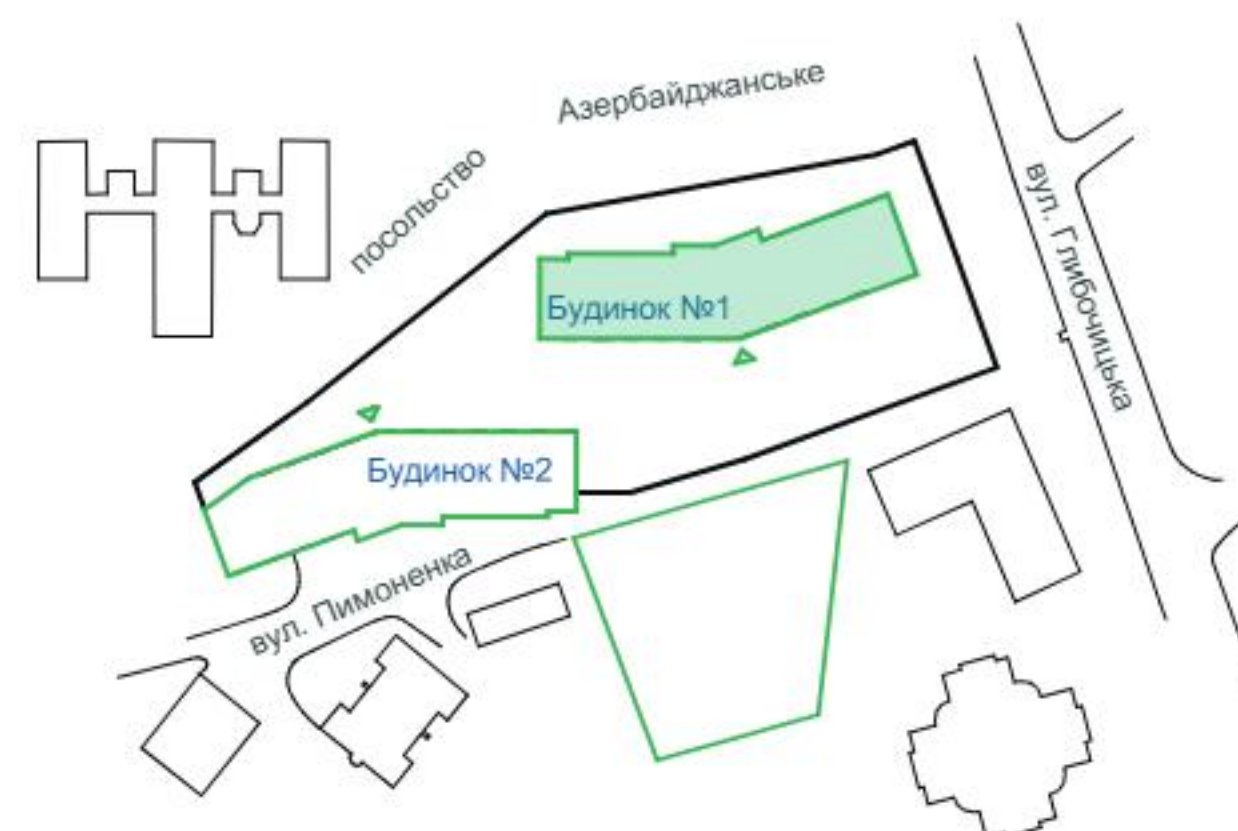
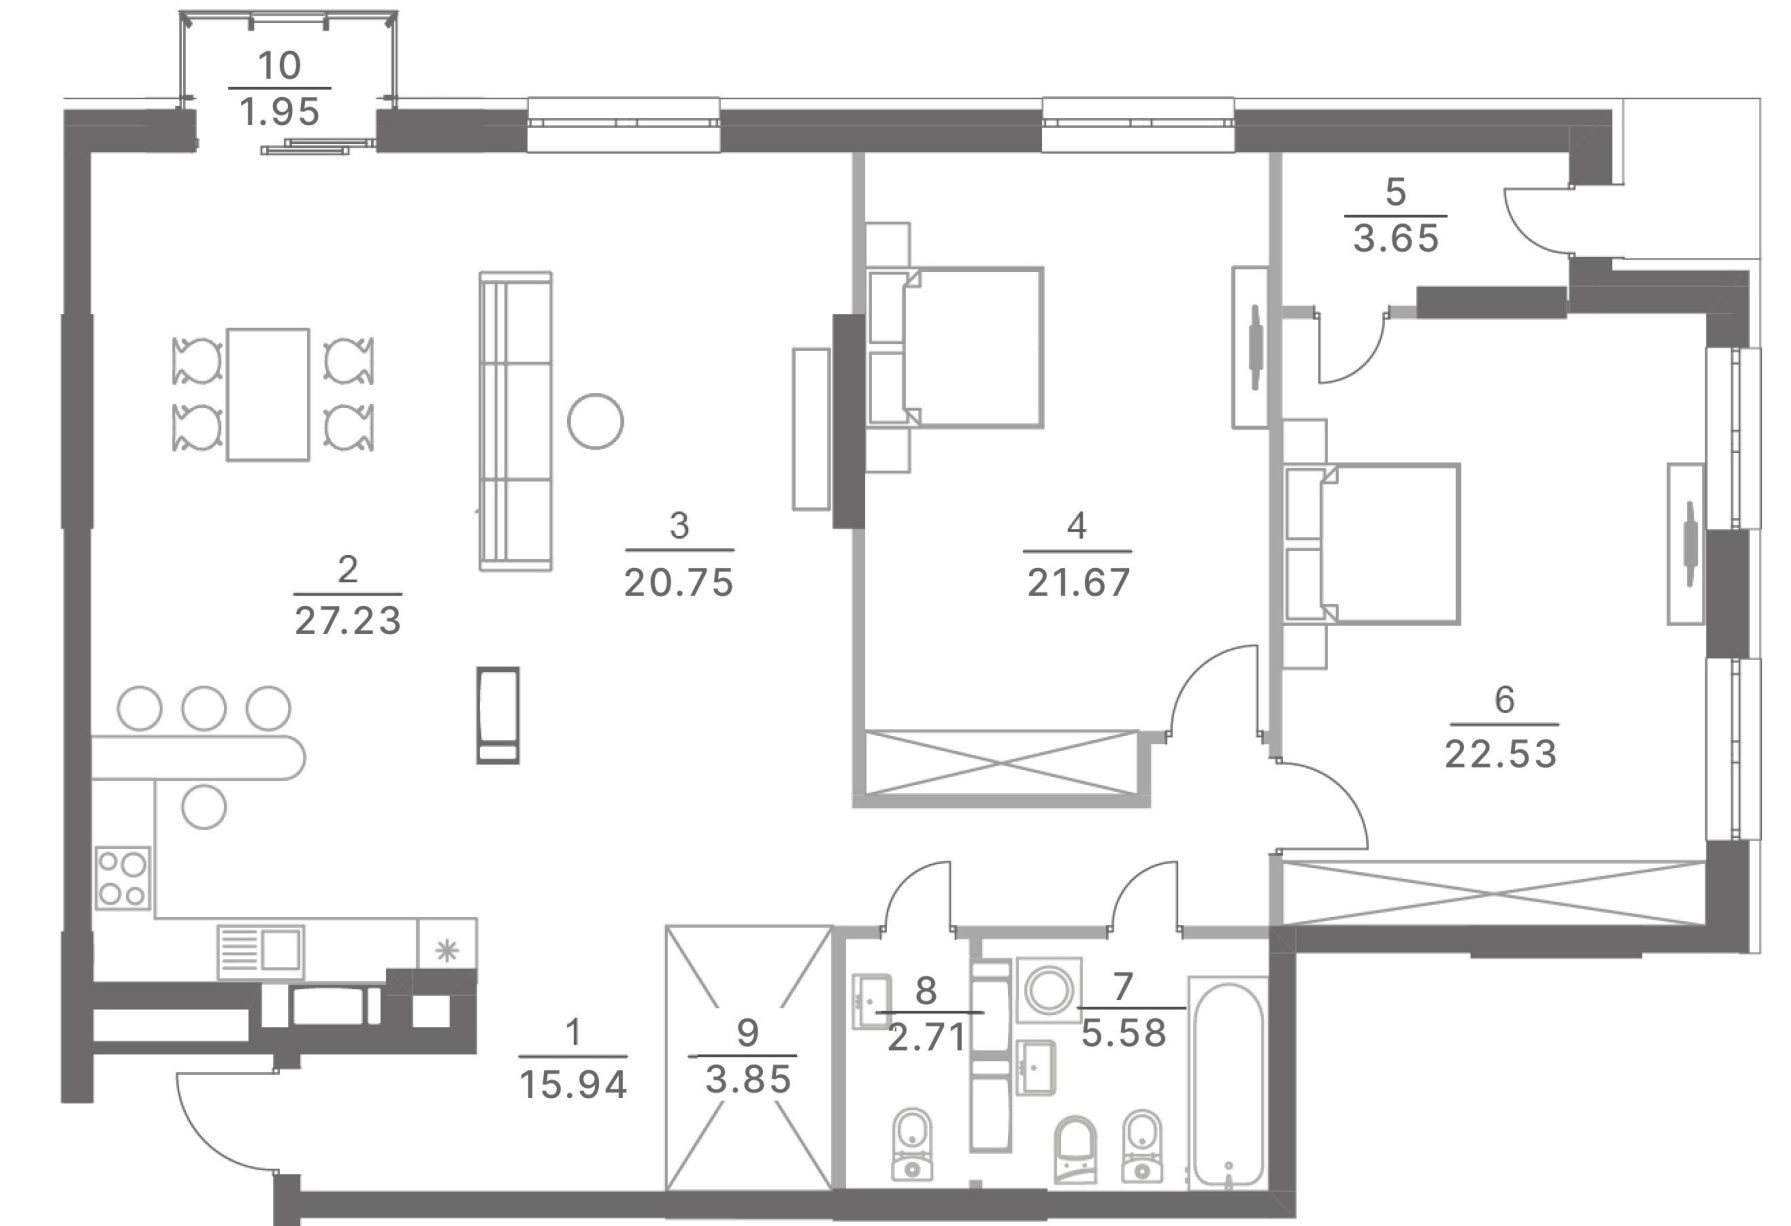


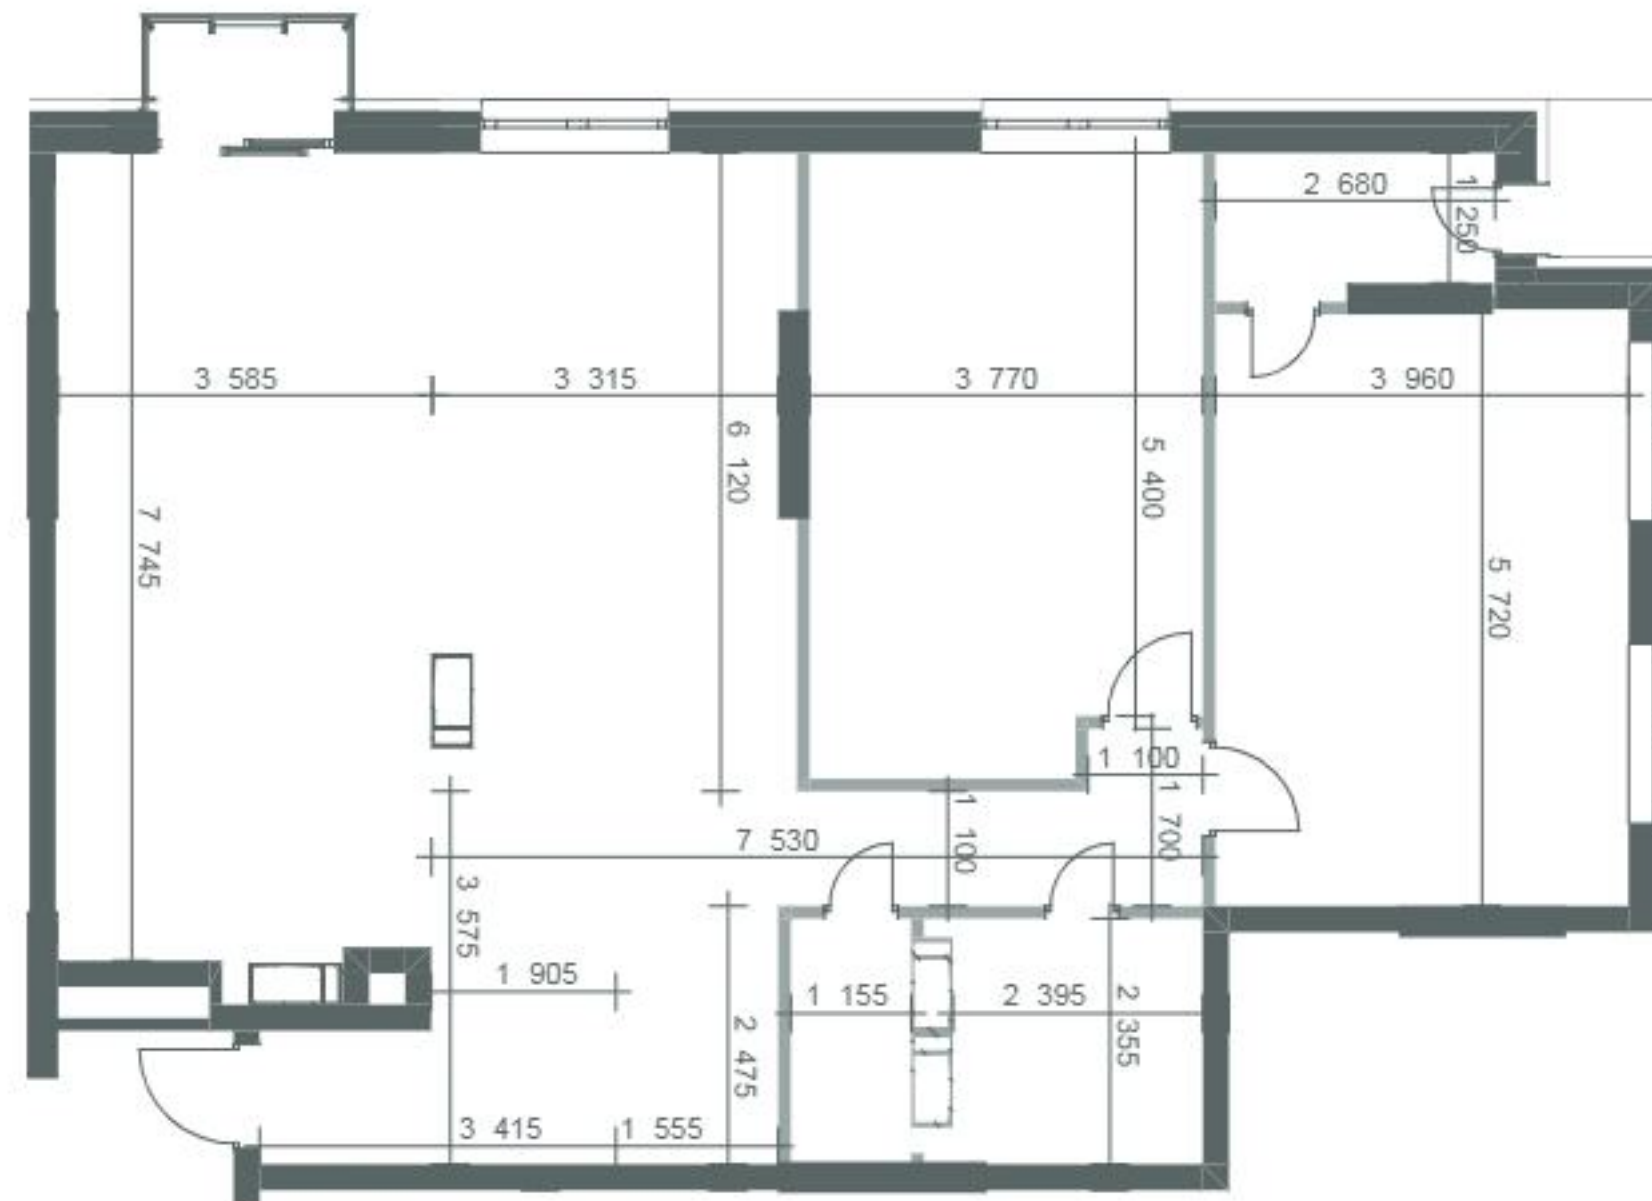

3	125.7 м ²
	64.9 м ²

Б1. Квартира № 203 (3-кімн.)		
№	Назва	Площа, м ²
1	Коридор	15.94
2	Кухня-вітальня	27.23
3	Кімната	20.75
4	Кімната	21.67
5	Гардеробна	3.65
6	Кімната	22.53
7	Санвузол	5.58
8	Санвузол	2.71
9	Гардеробна	3.85
10	Еркер	1.95
	Загальна площа квартири	125.7