
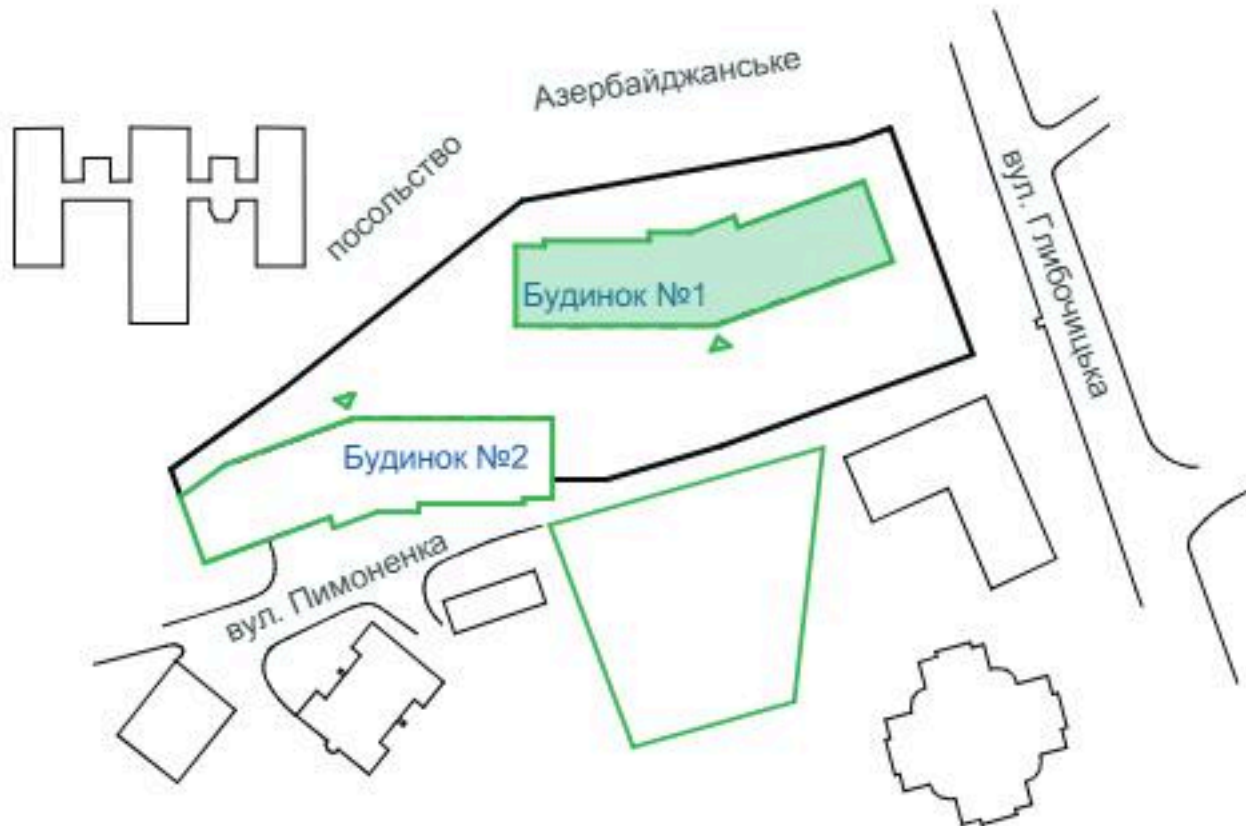
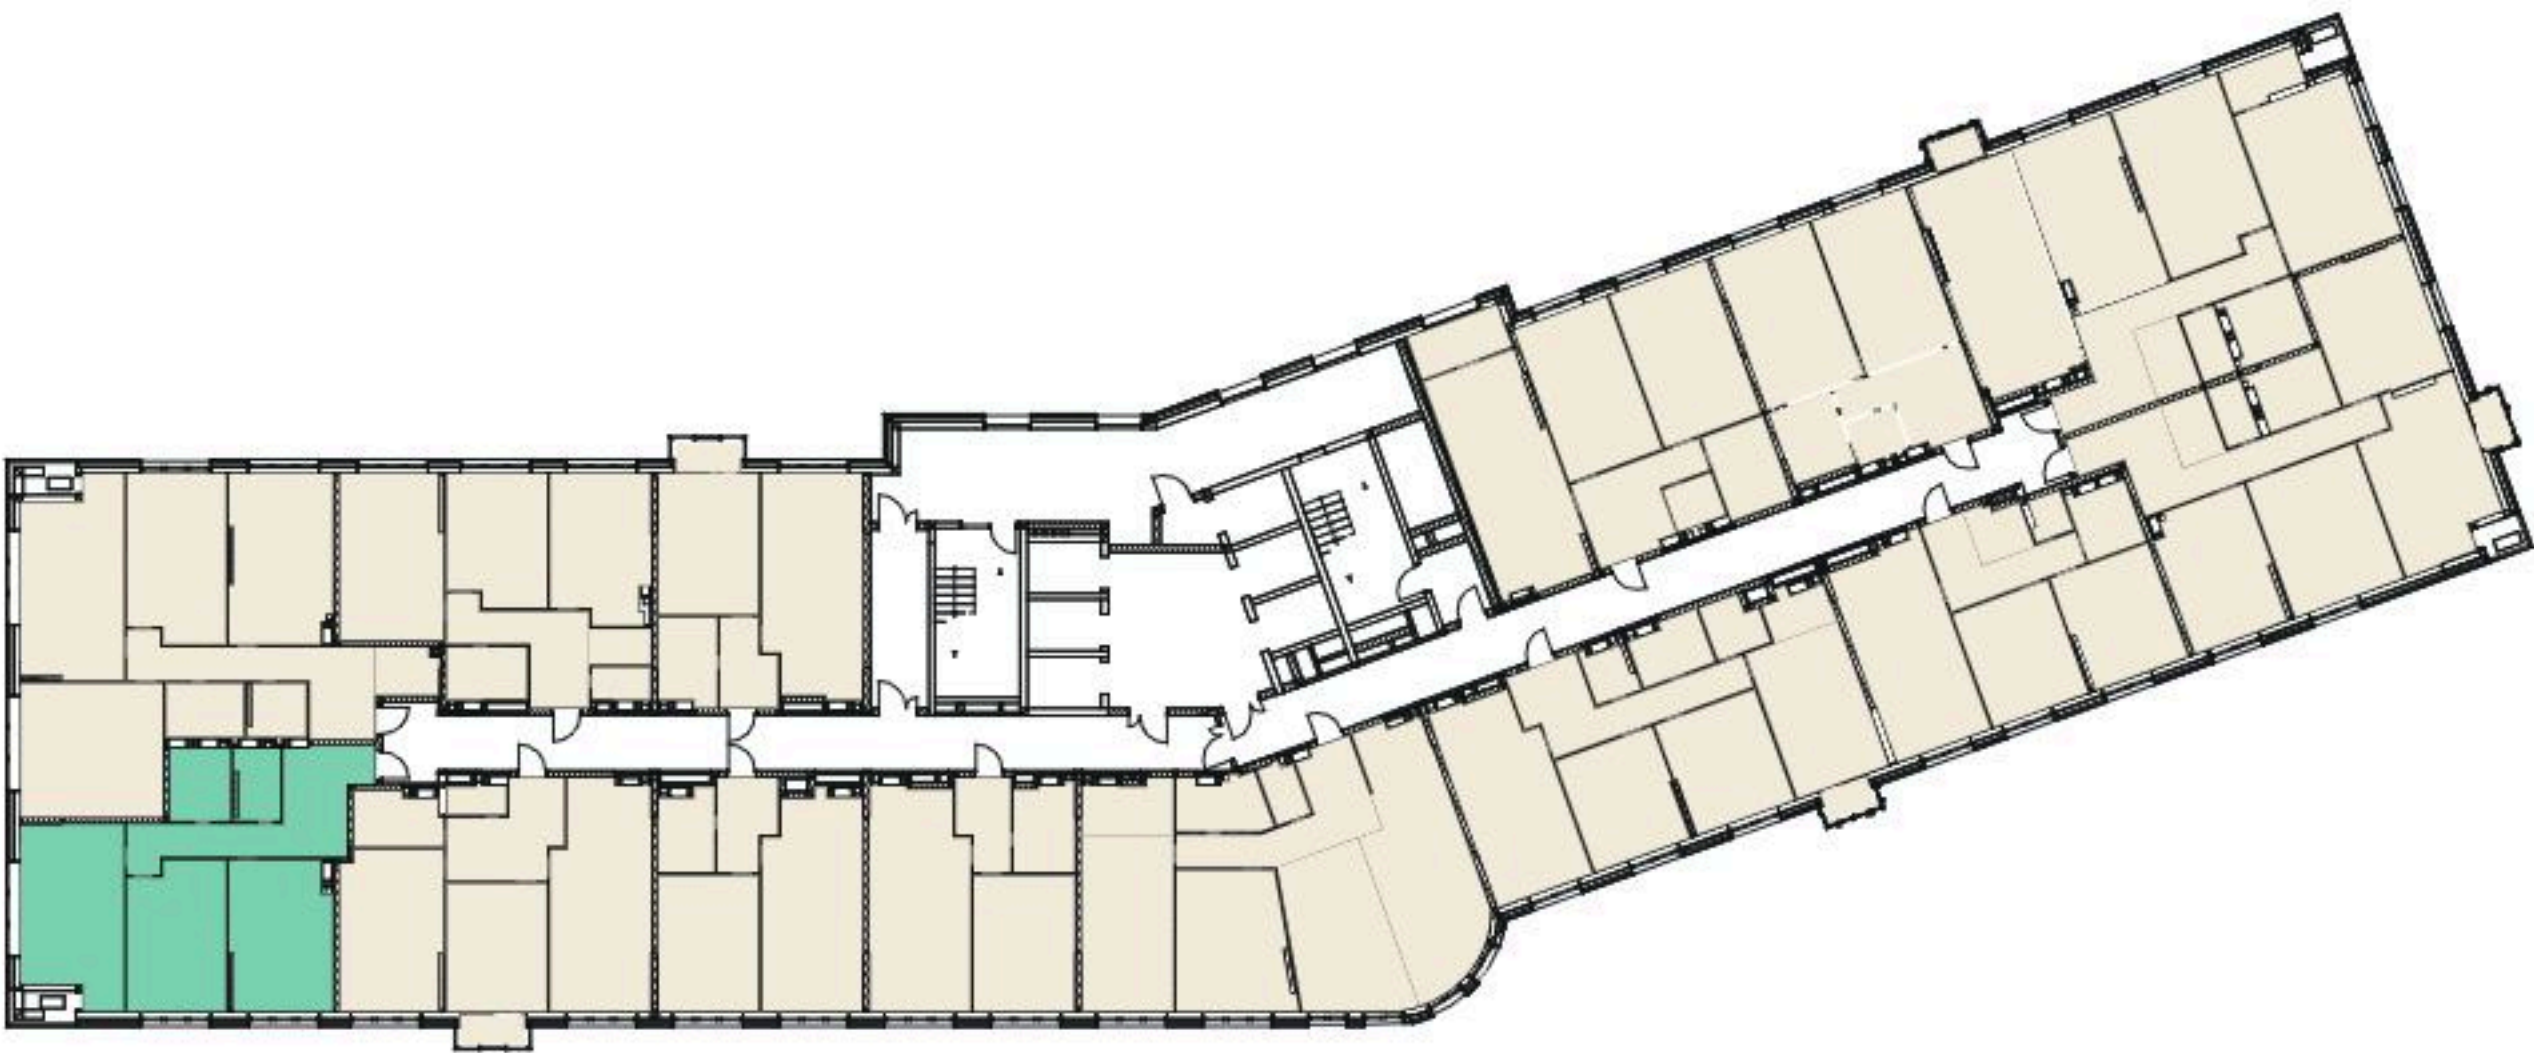
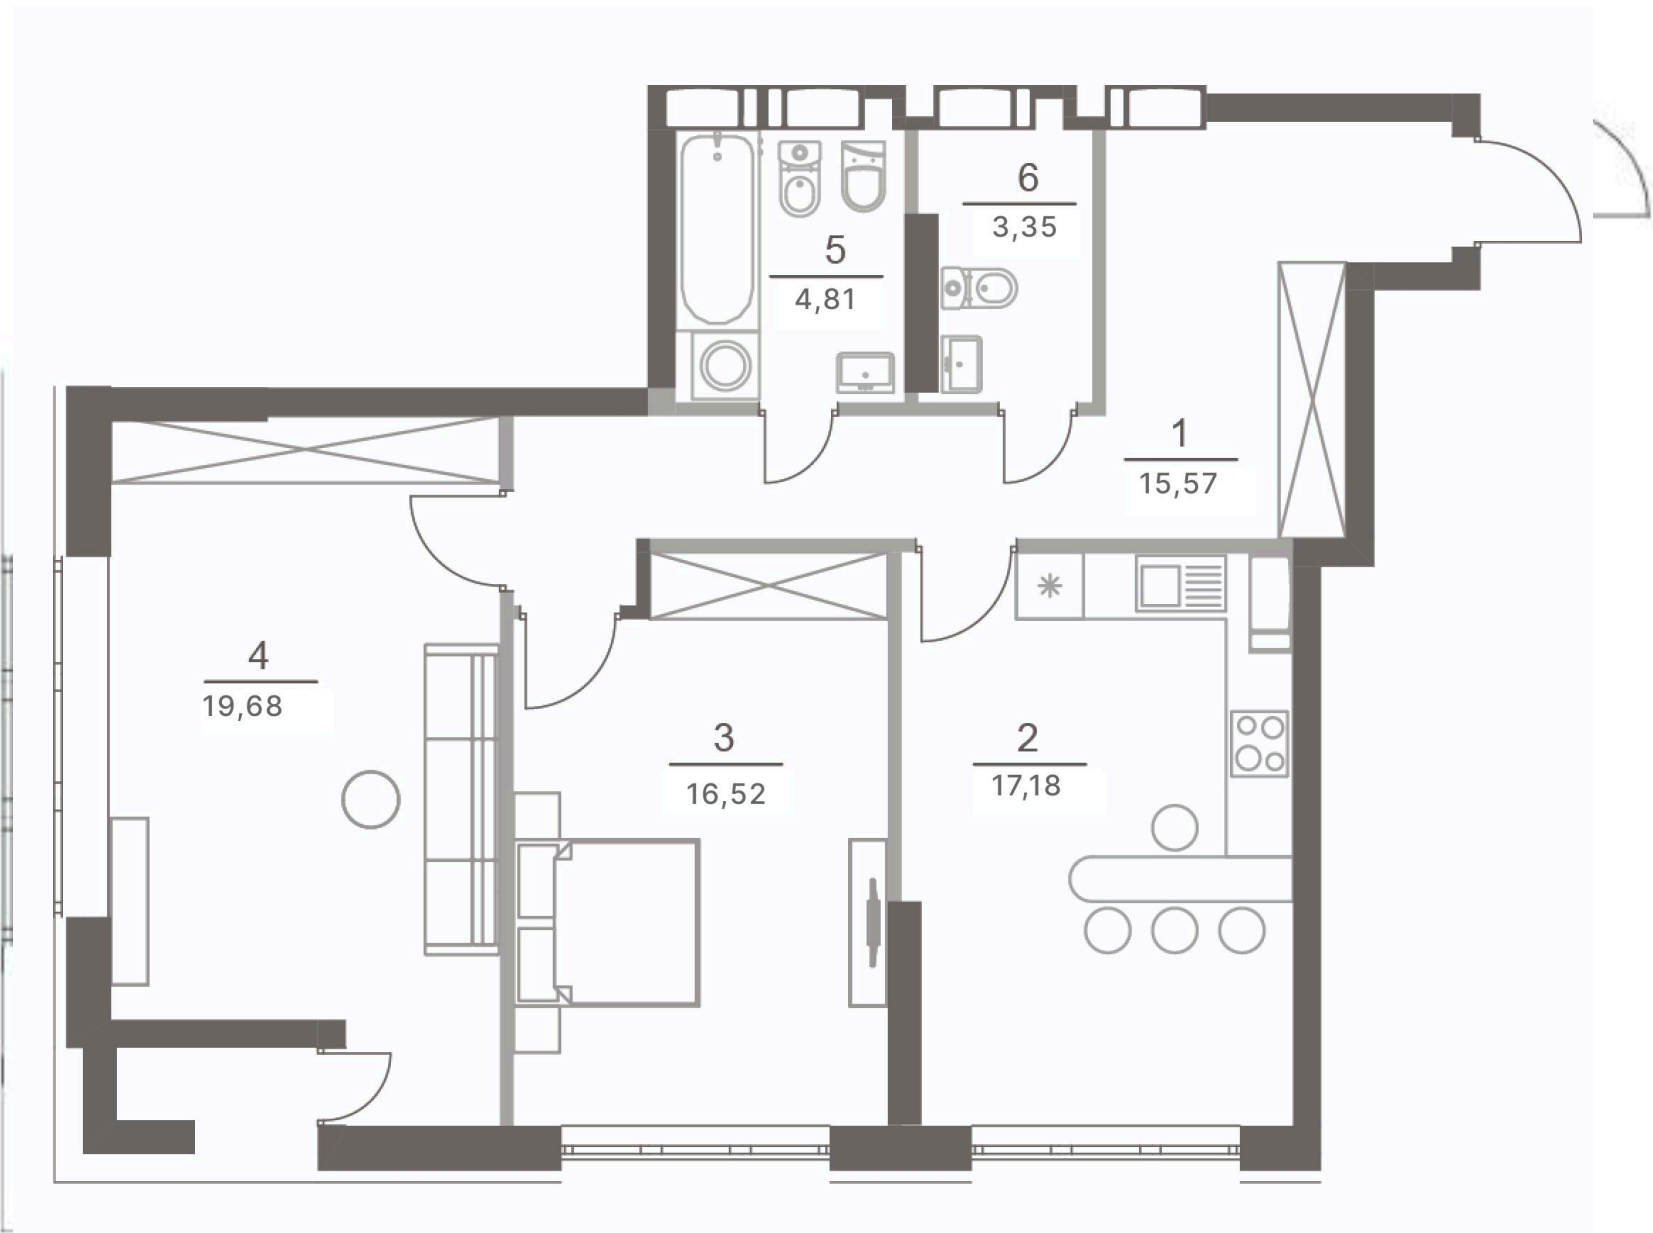
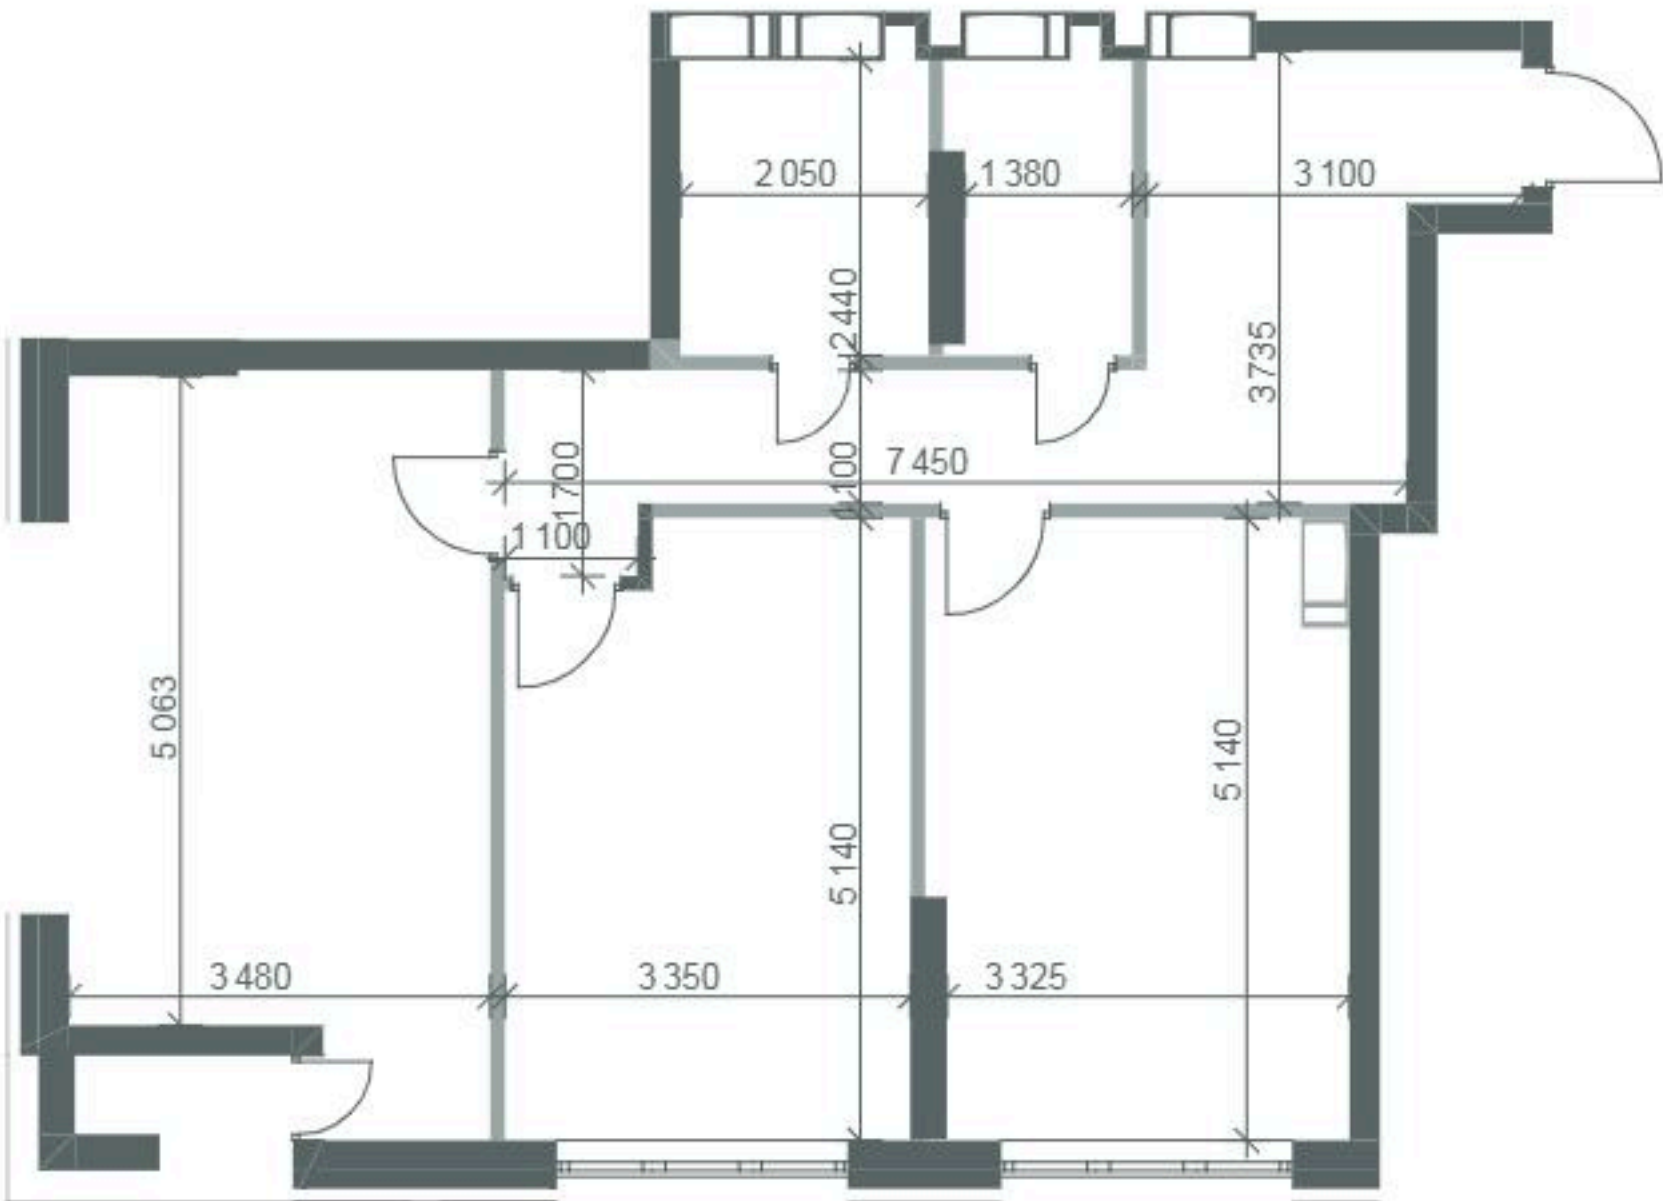


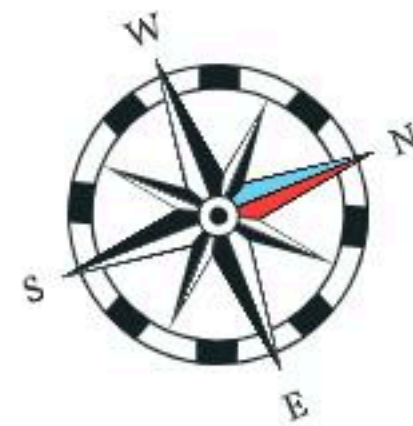

2	77.2 м²
	36.2 м²

Б1. Квартира № 211 (2-кімн.)		
№	Назва	Площа, м²
1	Коридор	15.57
2	Кухня	17.18
3	Кімната	16.52
4	Кімната	19.68
5	Санвузол	4.81
6	Санвузол	3.35
Загальна площа квартири		77.2