
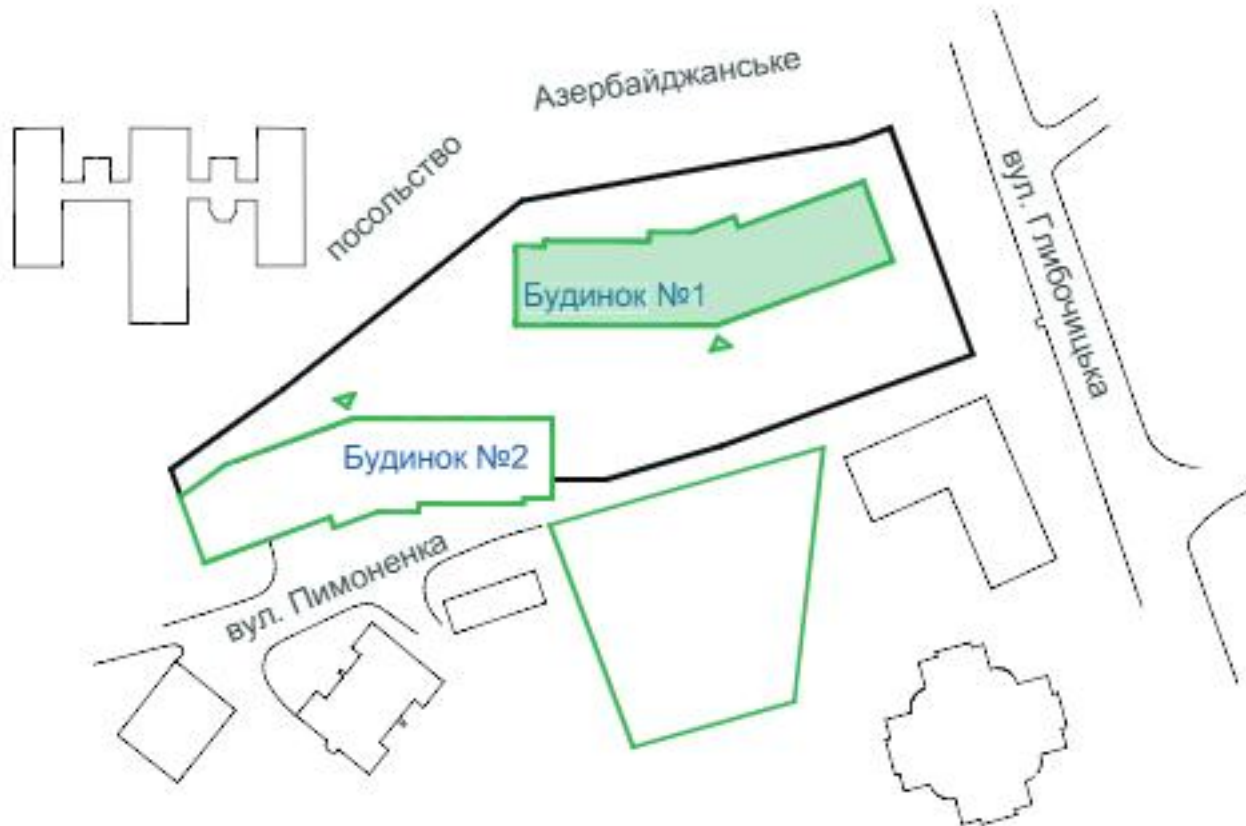
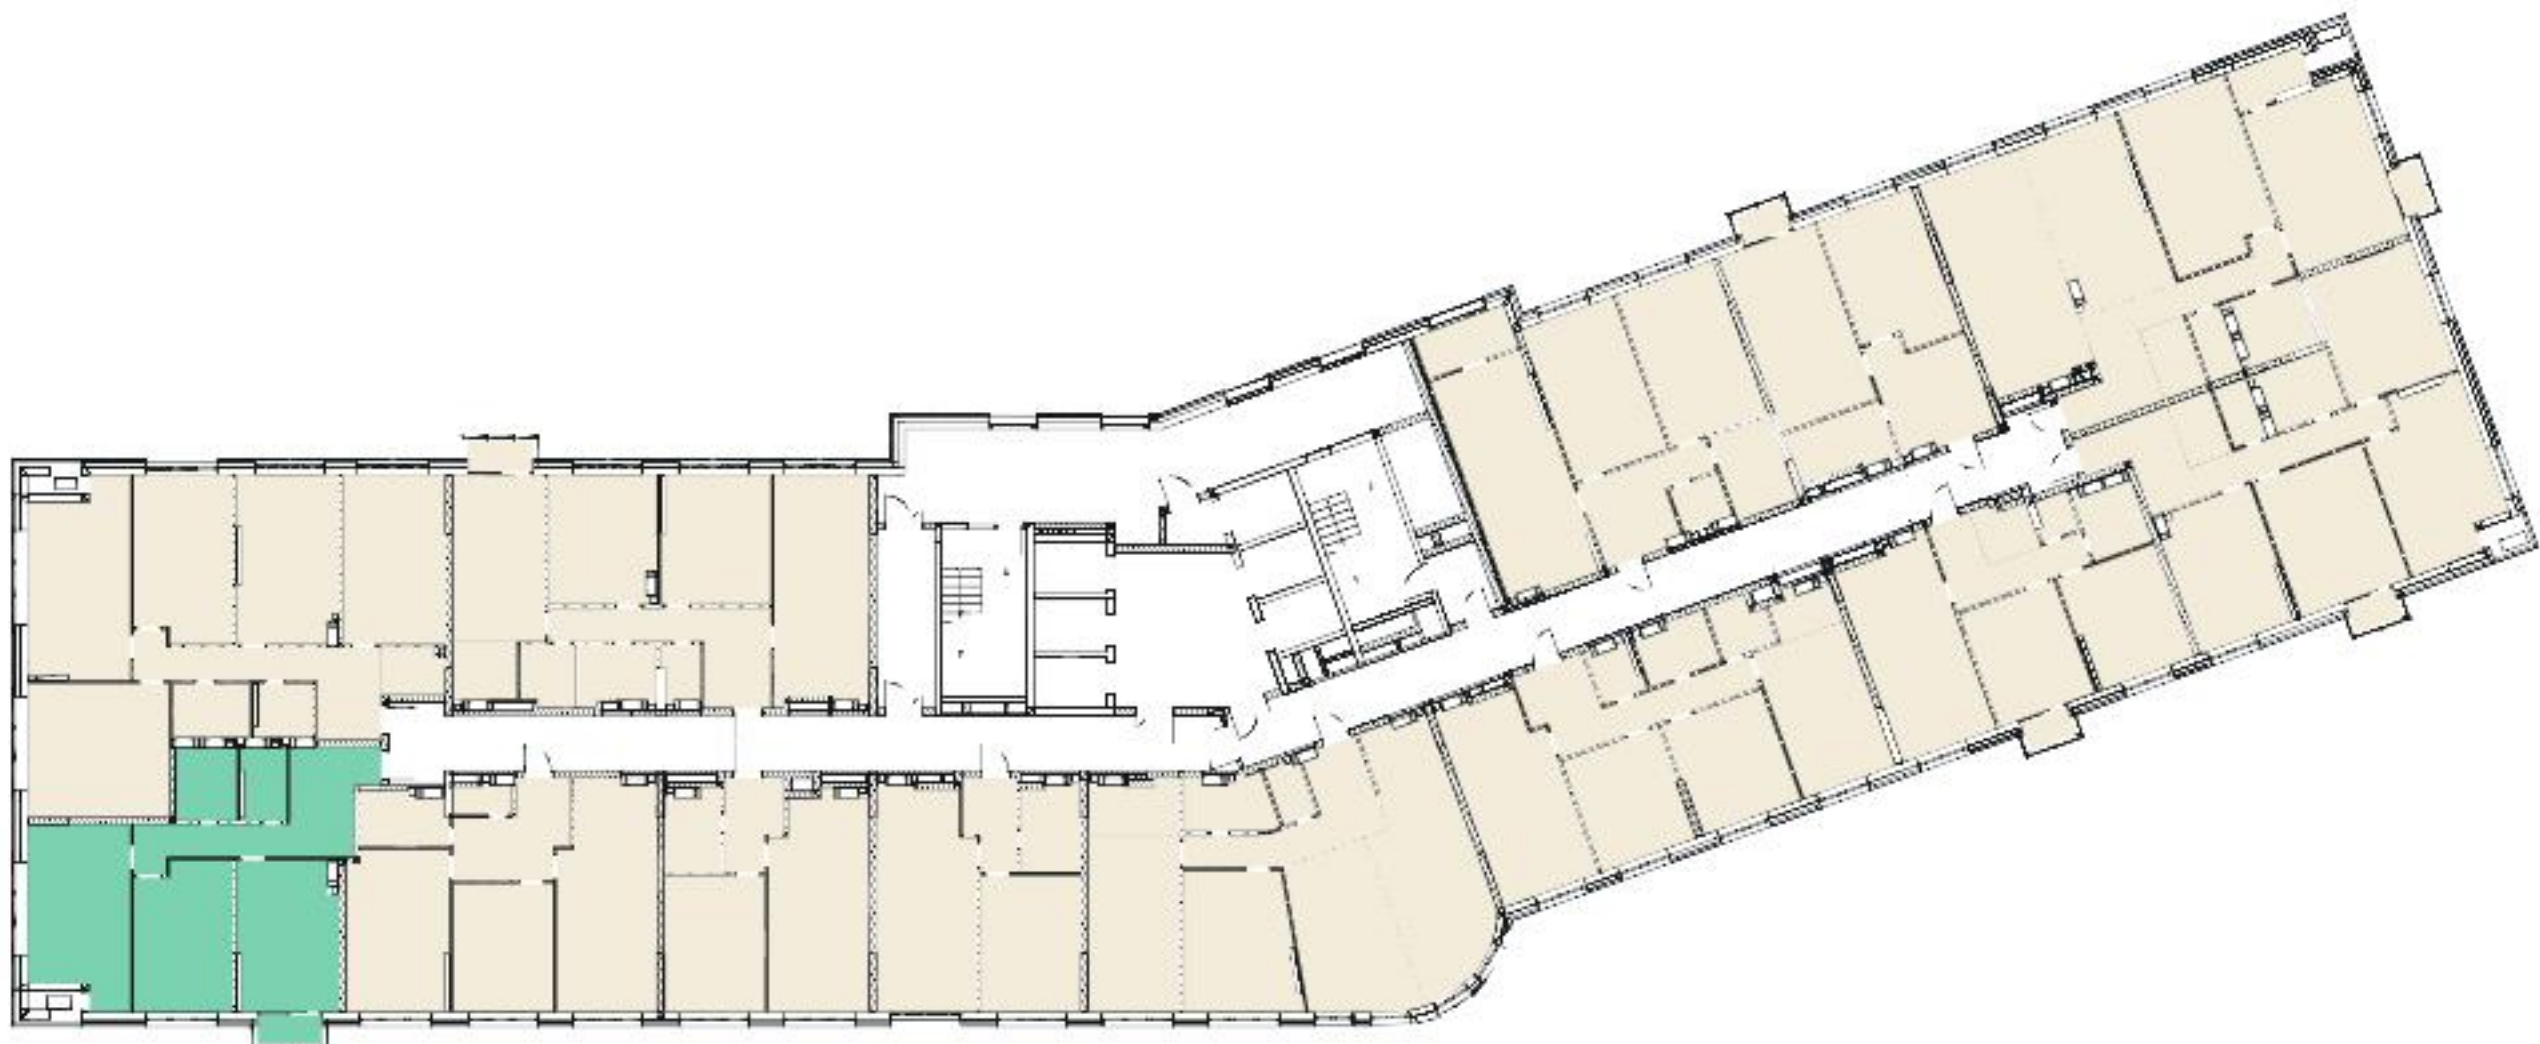
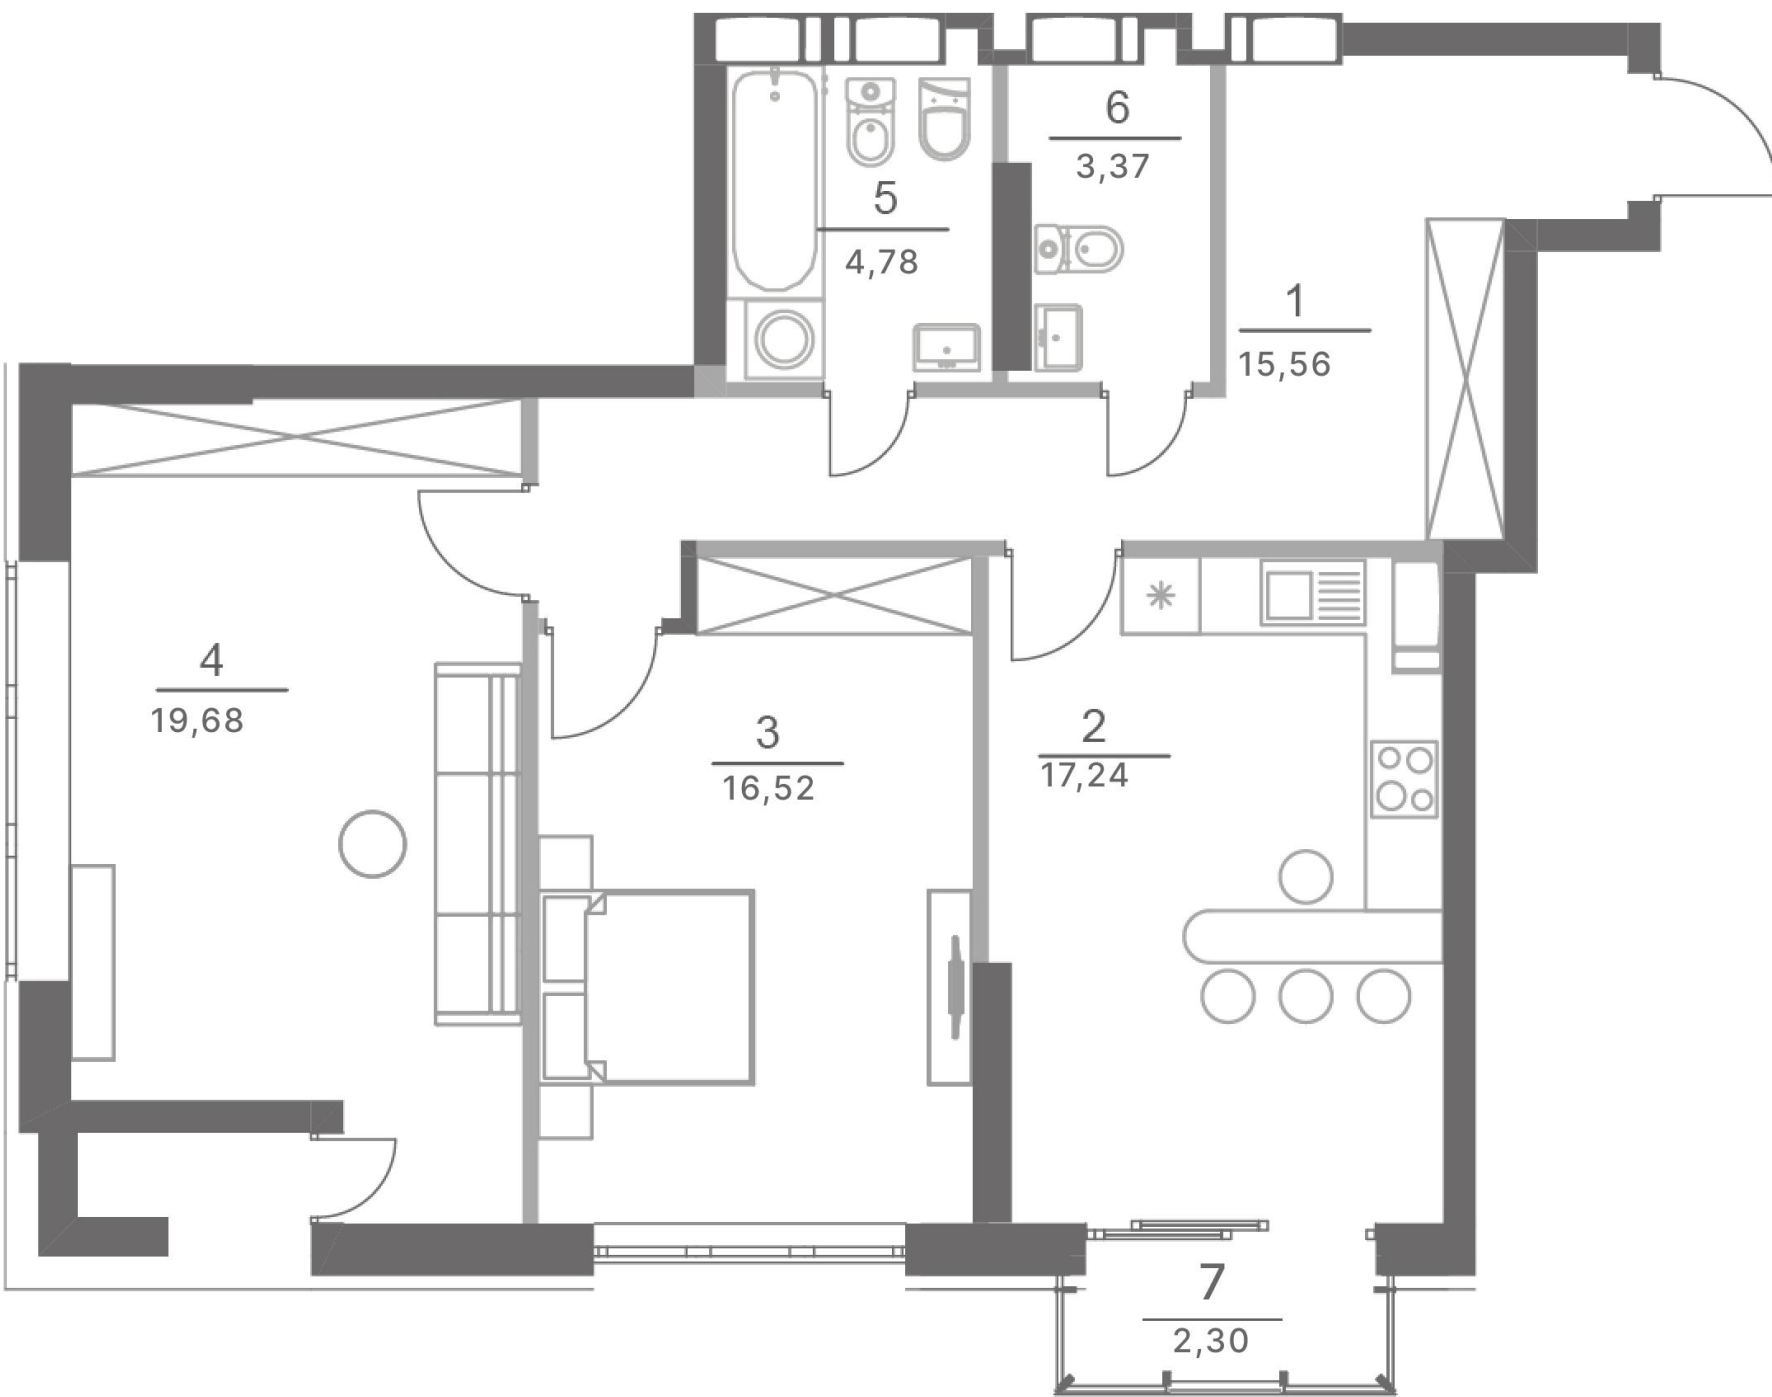
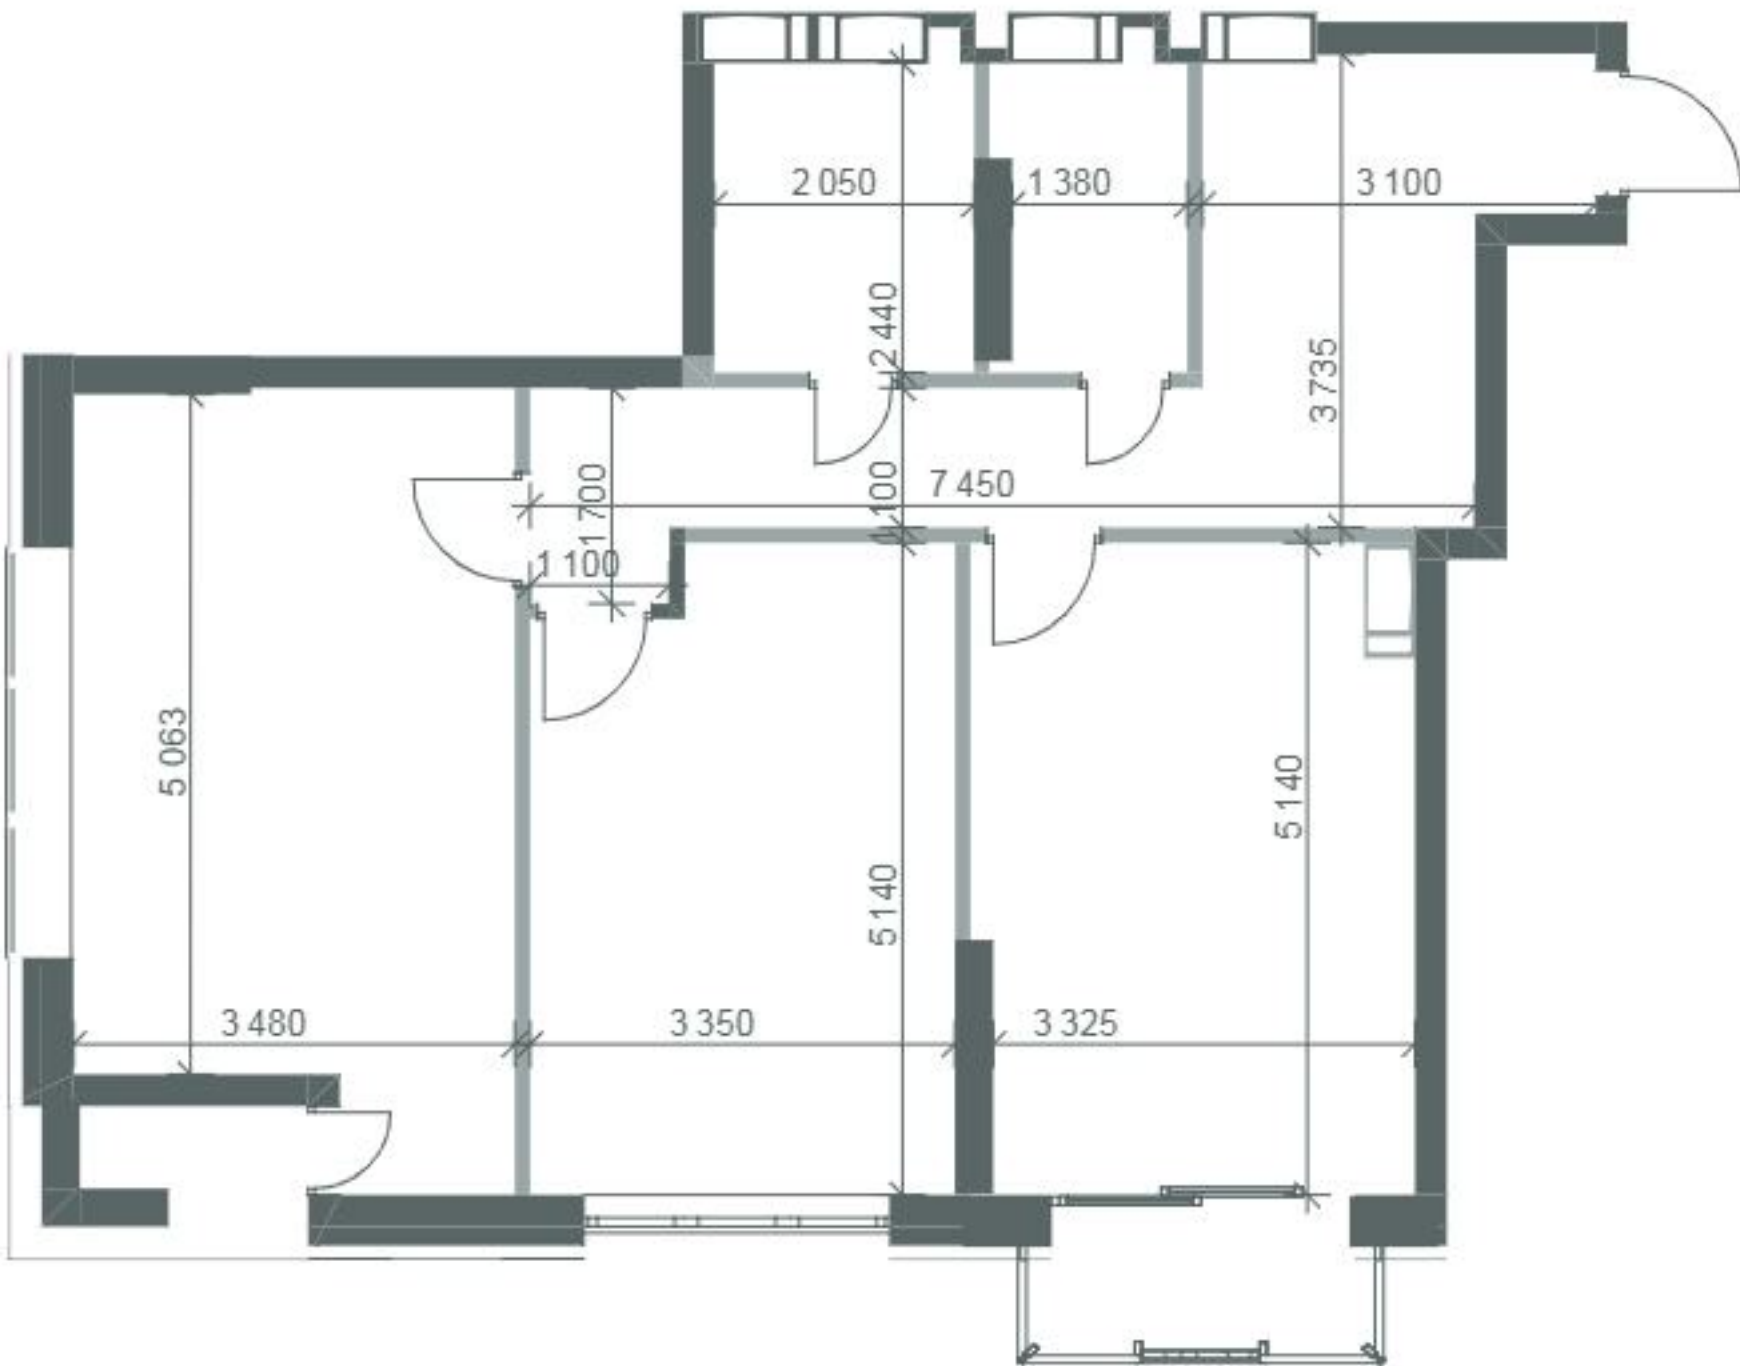


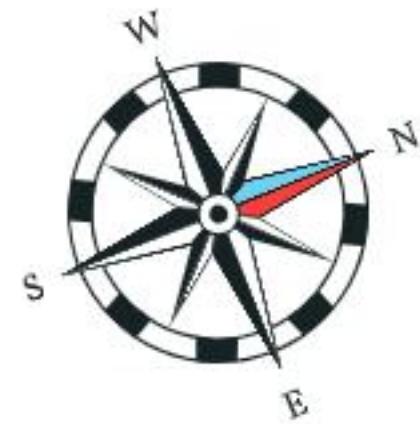

2	79.5 м ²
	36.2 м ²

Б1. Квартира № 225-(2 кімн.)		
№	Назва	Площа, м ²
1	Коридор	15,56
2	Кухня	17,24
3	Кімната	16,52
4	Кімната	19,68
5	Санвузол	4,78
6	Санвузол	3,37
7	Еркер	2,30
Загальна площа квартири		79,5