
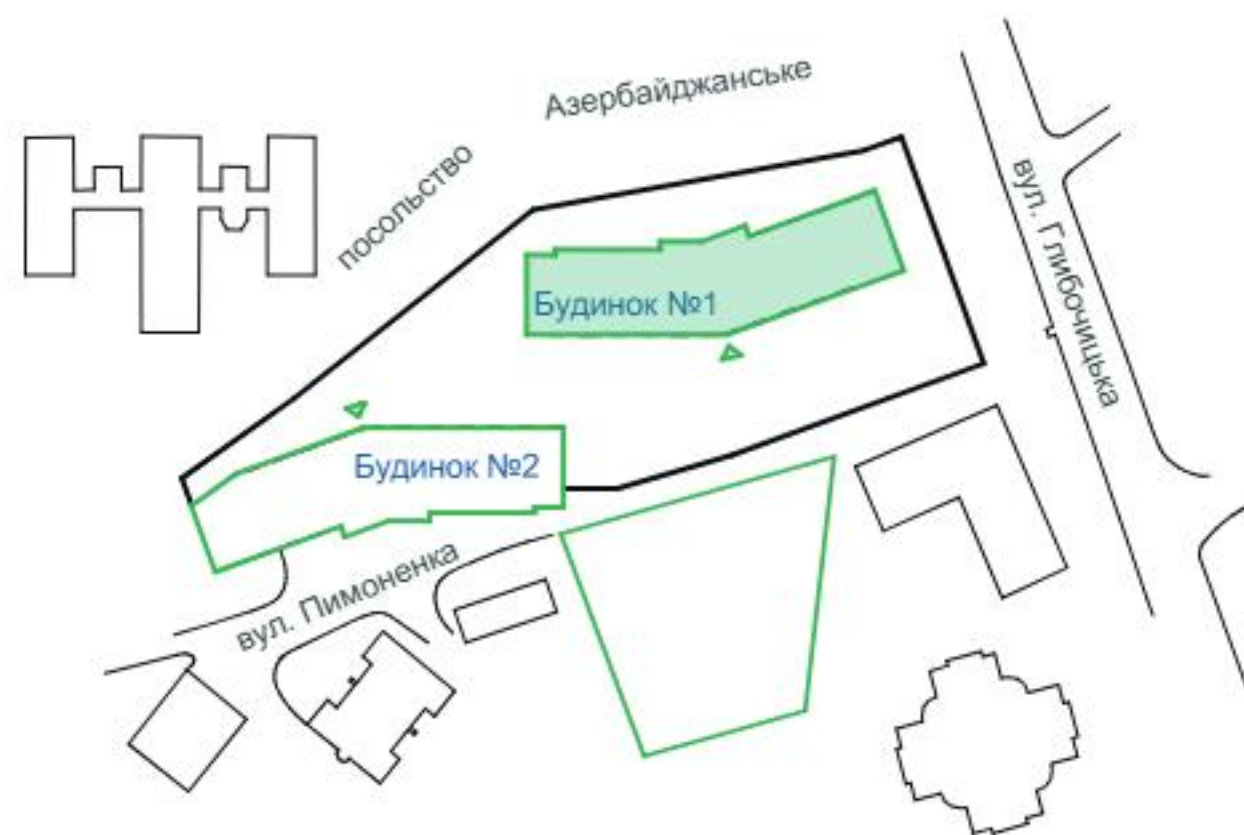
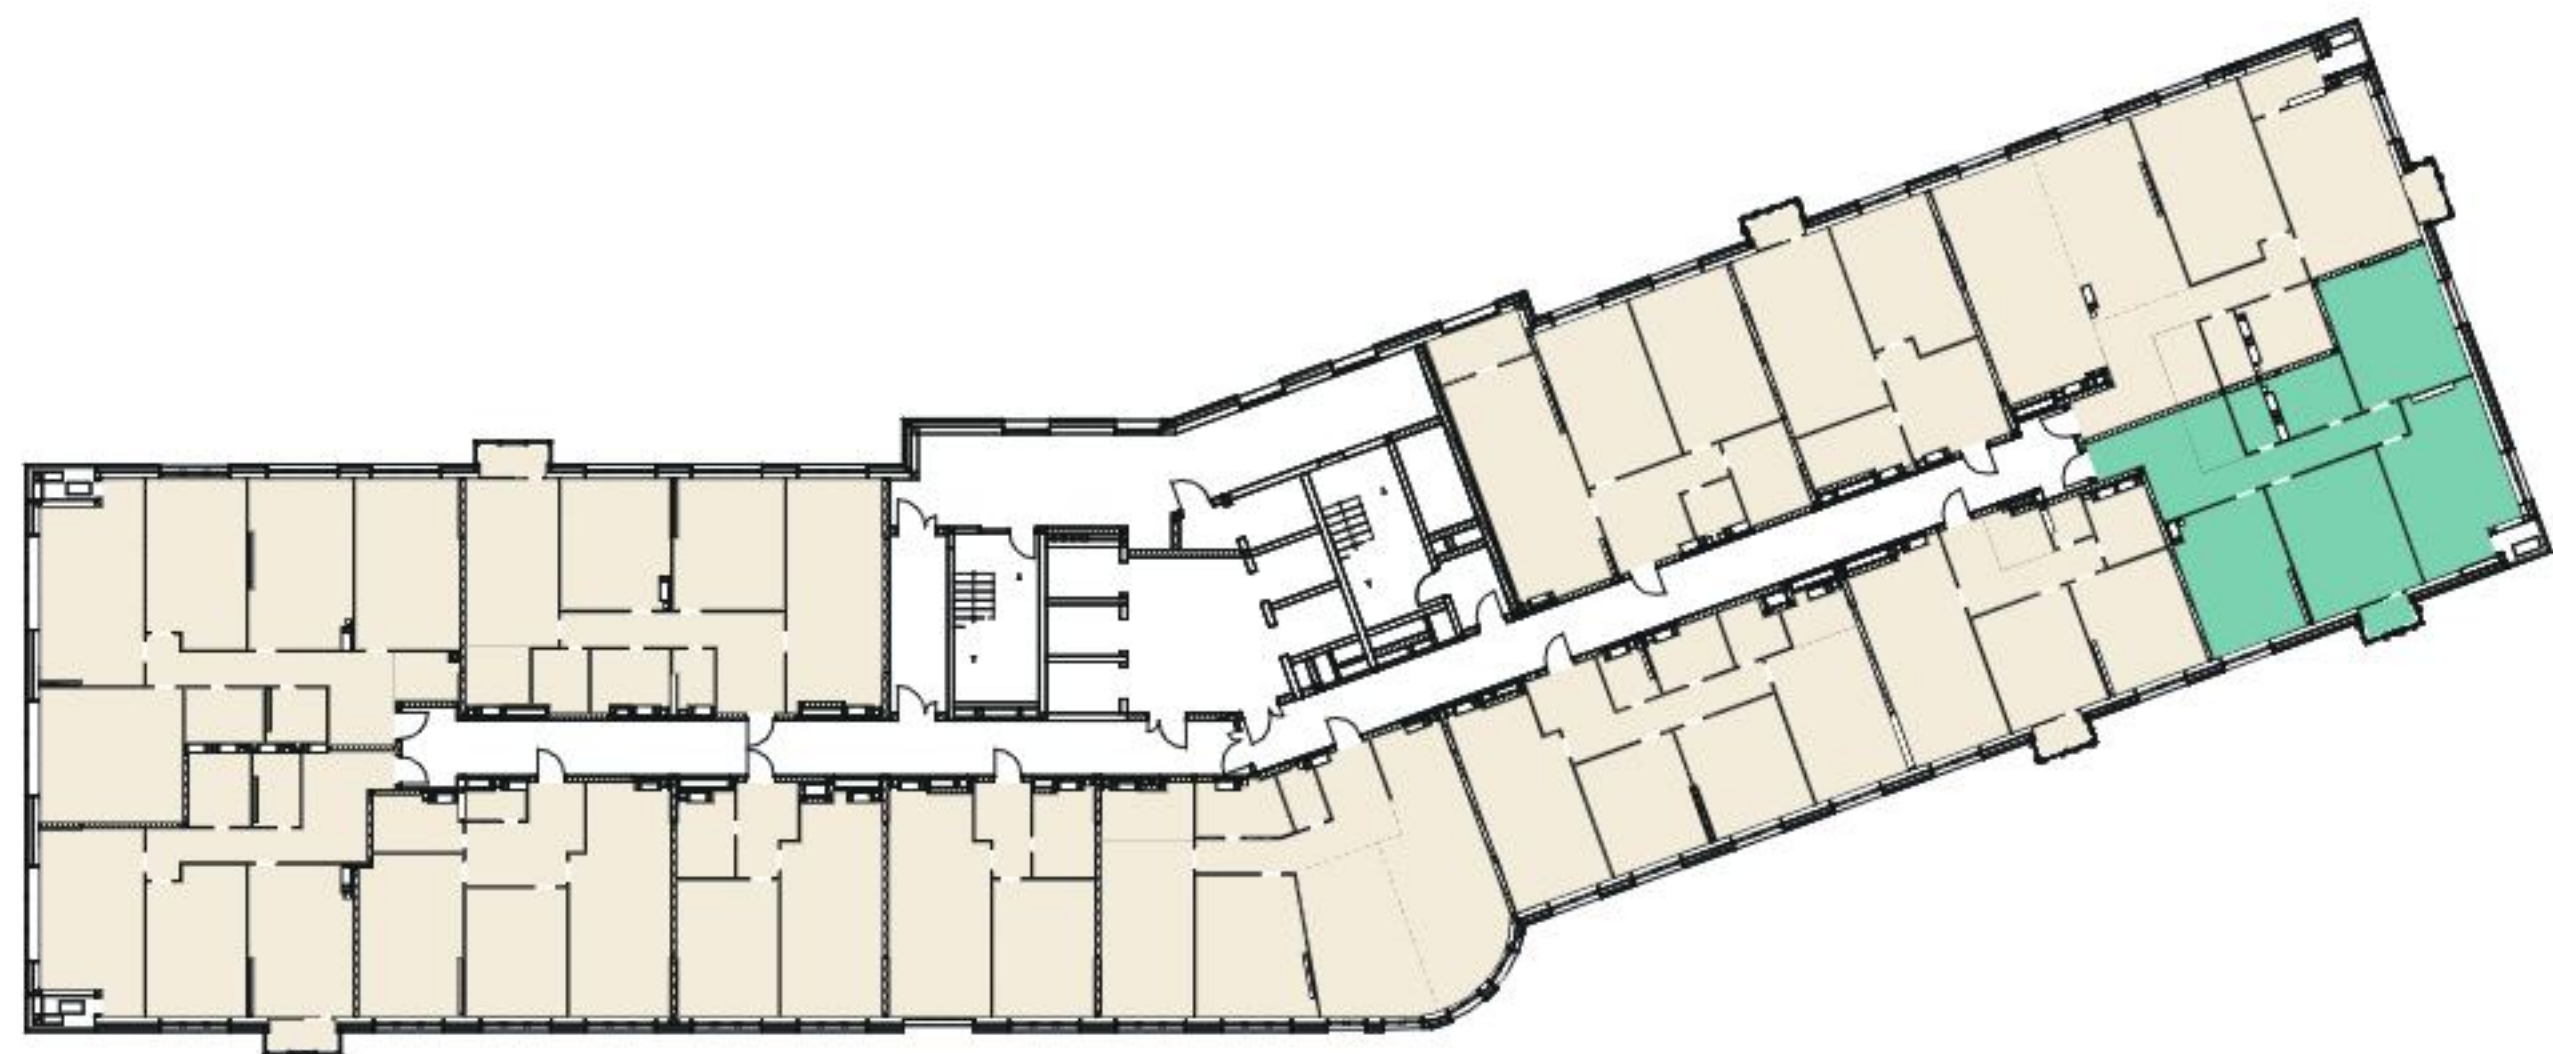
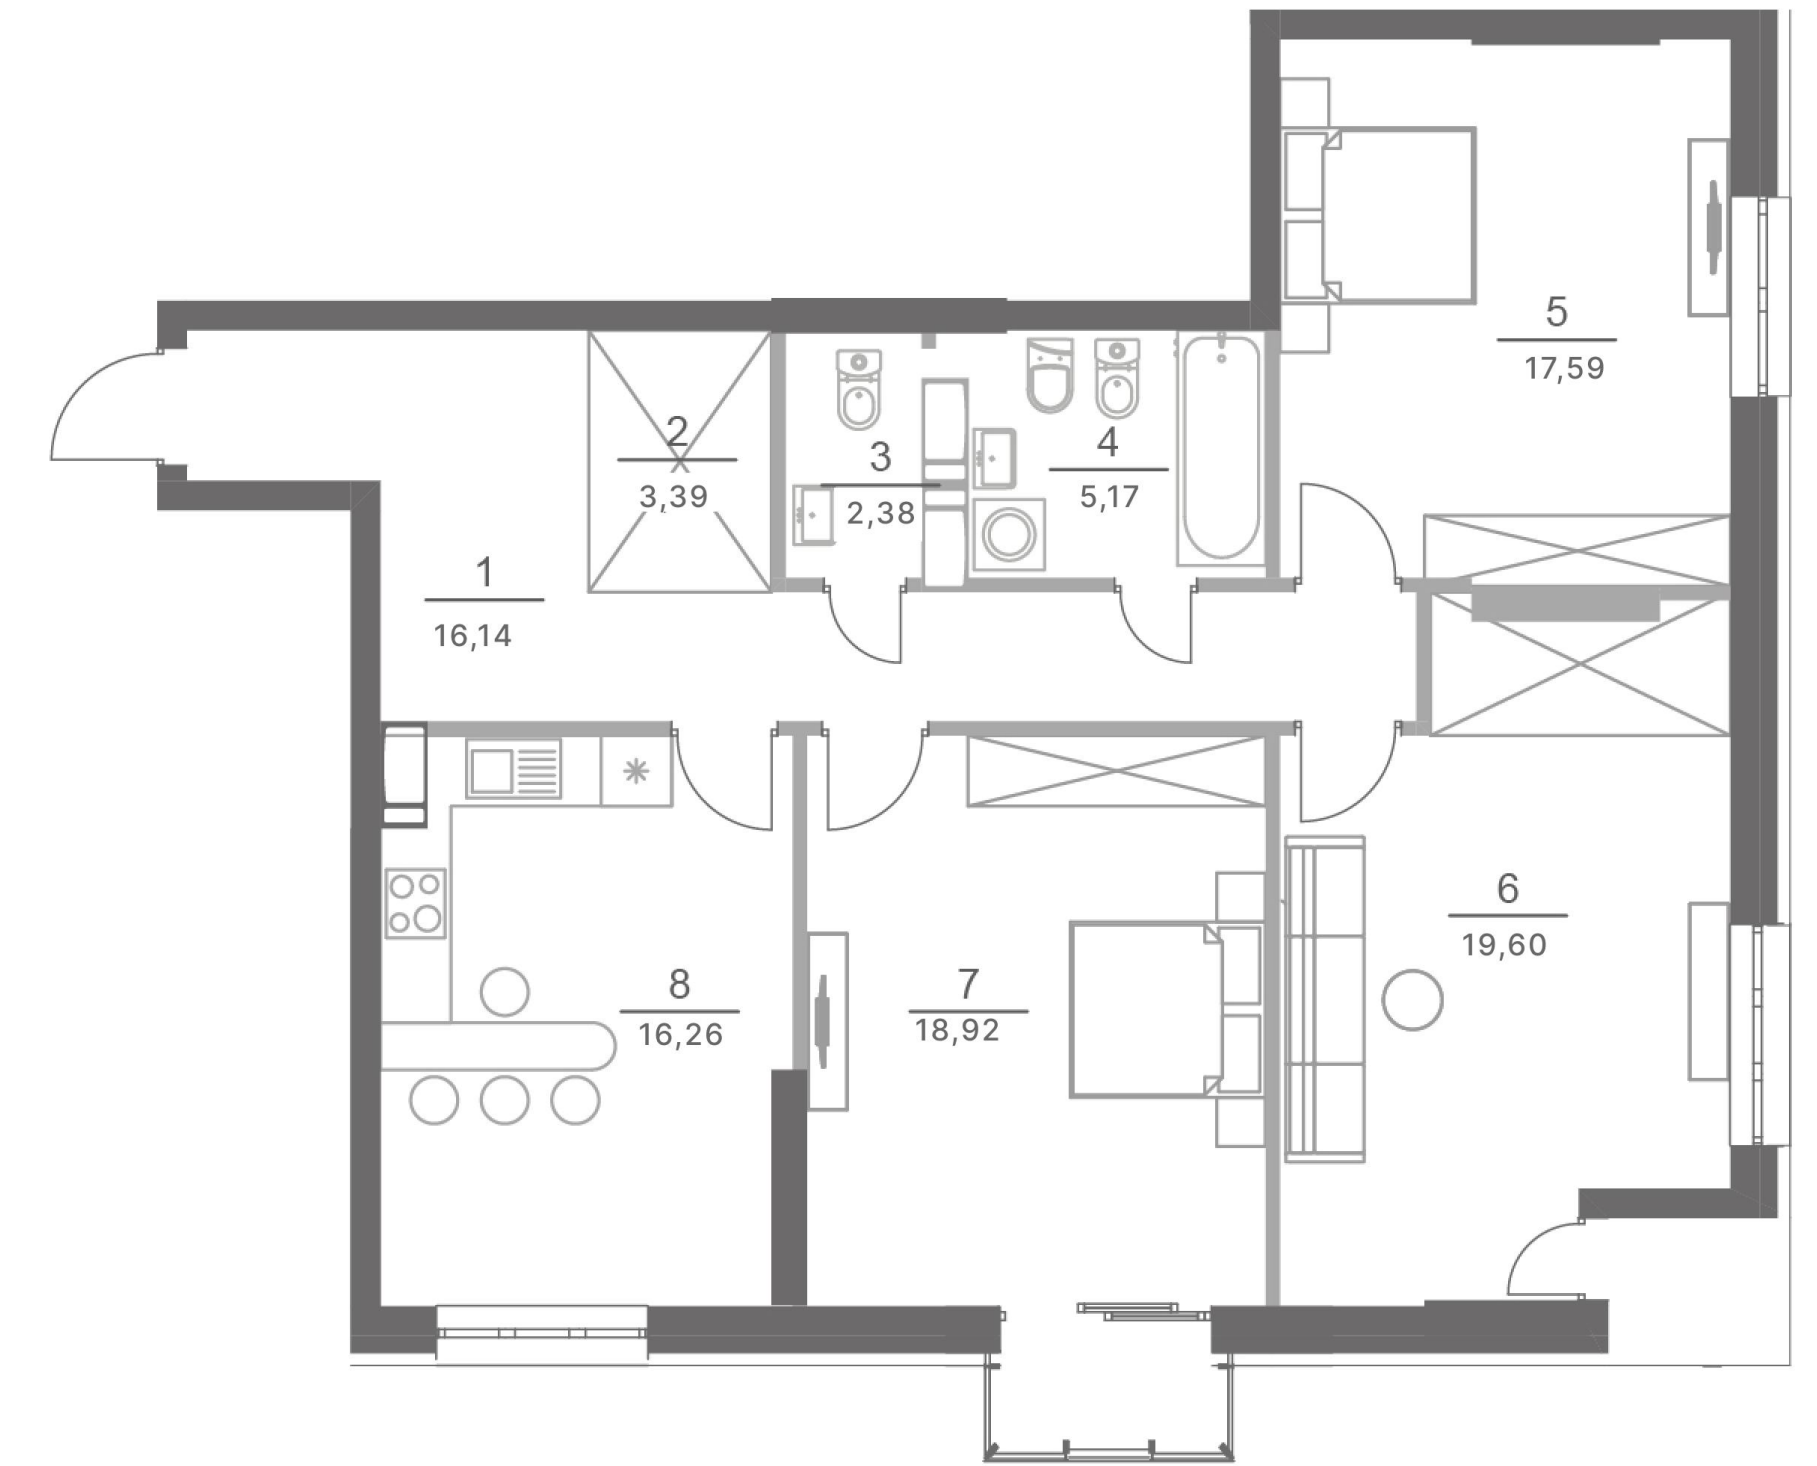


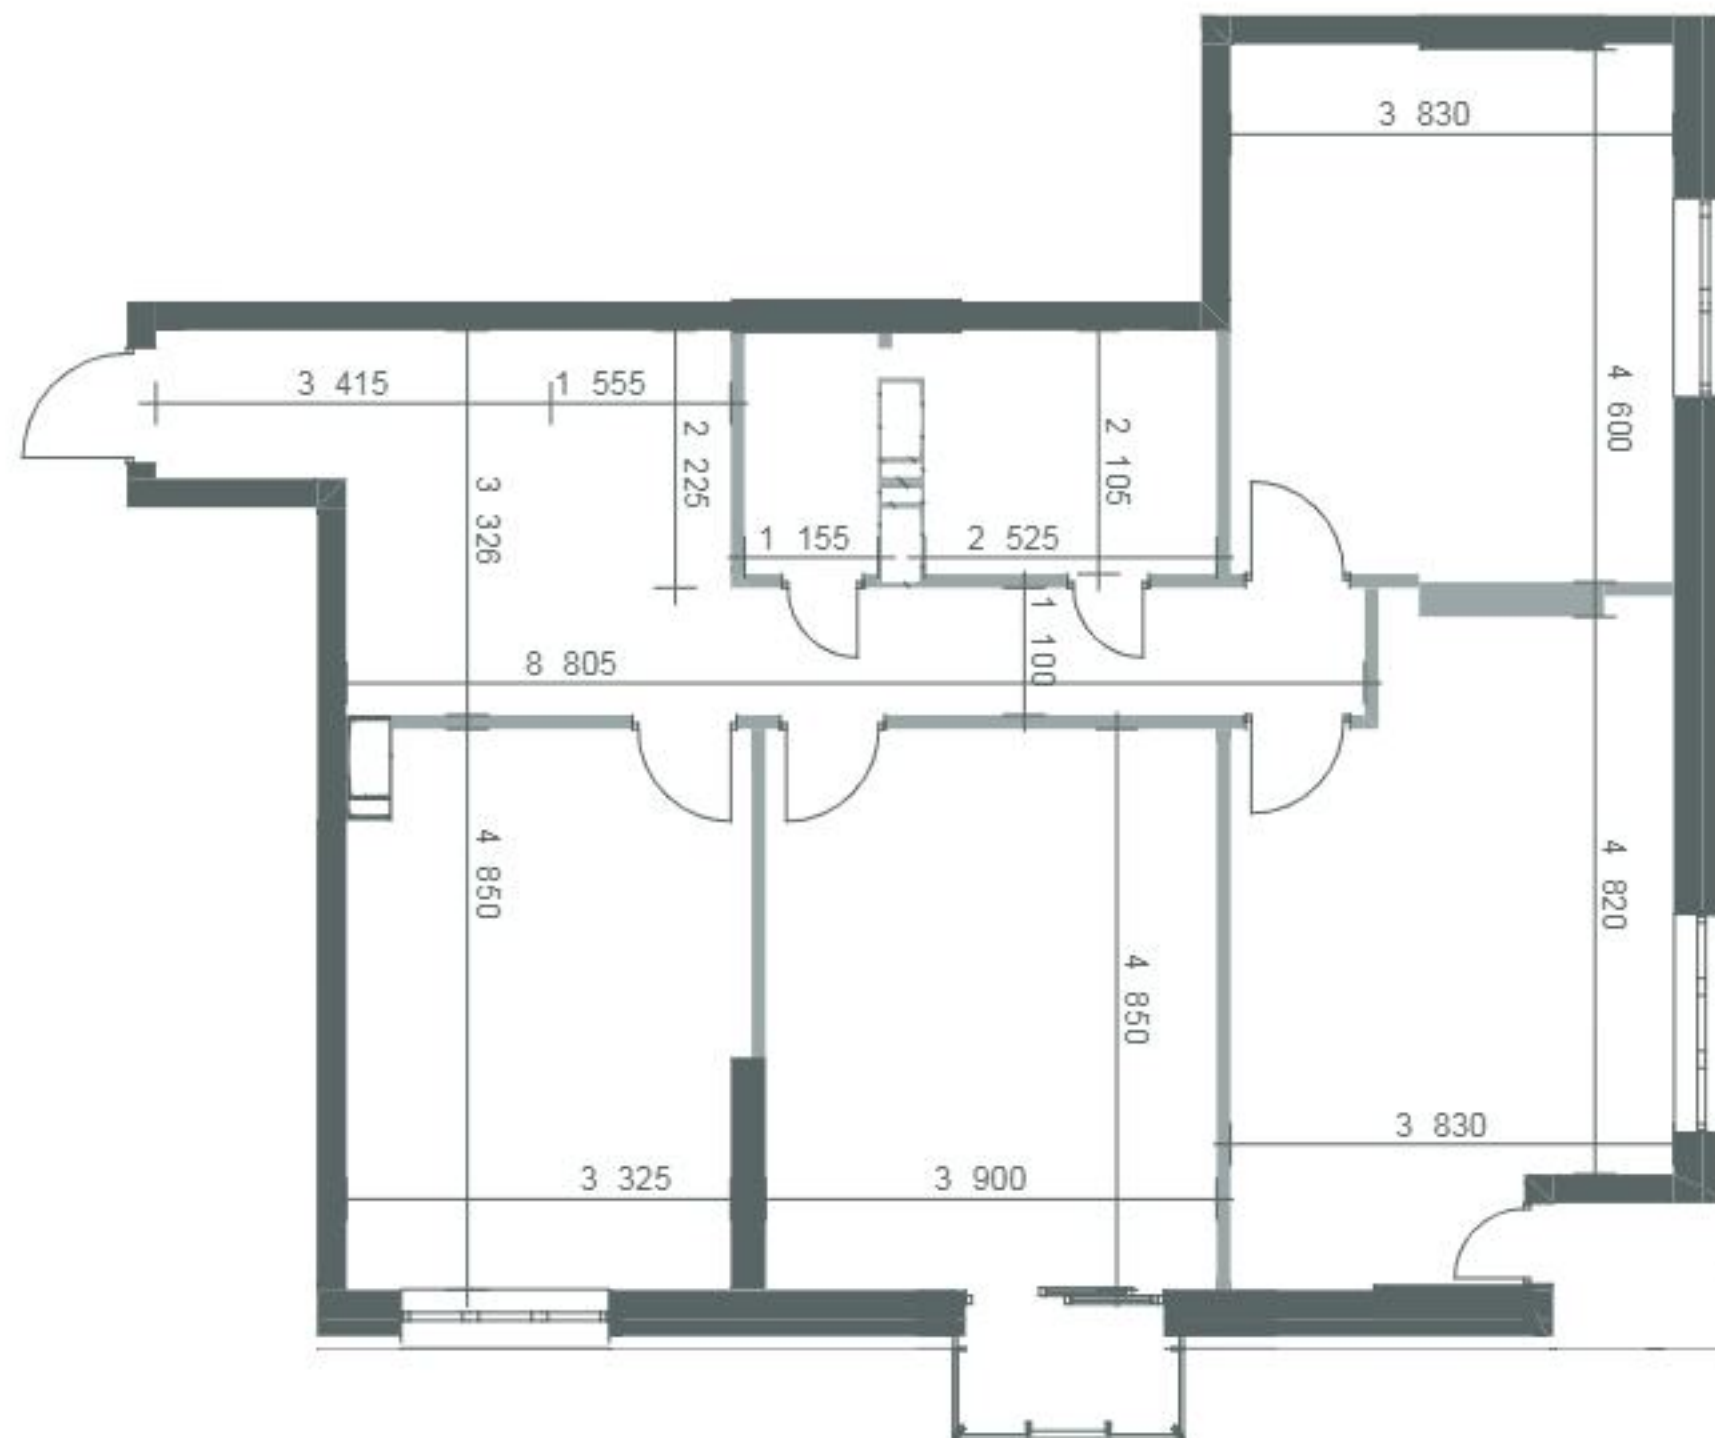

3	101.4 M ²
	56.1 M ²

Б1. Квартира № 231 (3 кімн.)		
№	Назва	Площа, м²
1	Коридор	16,14
2	Гардеробна	3,39
3	Санвузол	2,38
4	Санвузол	5,17
5	Кімната	17,59
6	Кімната	19,60
7	Кімната	18,92
8	Кухня	16,26
	Загальна площа квартири	101,4