
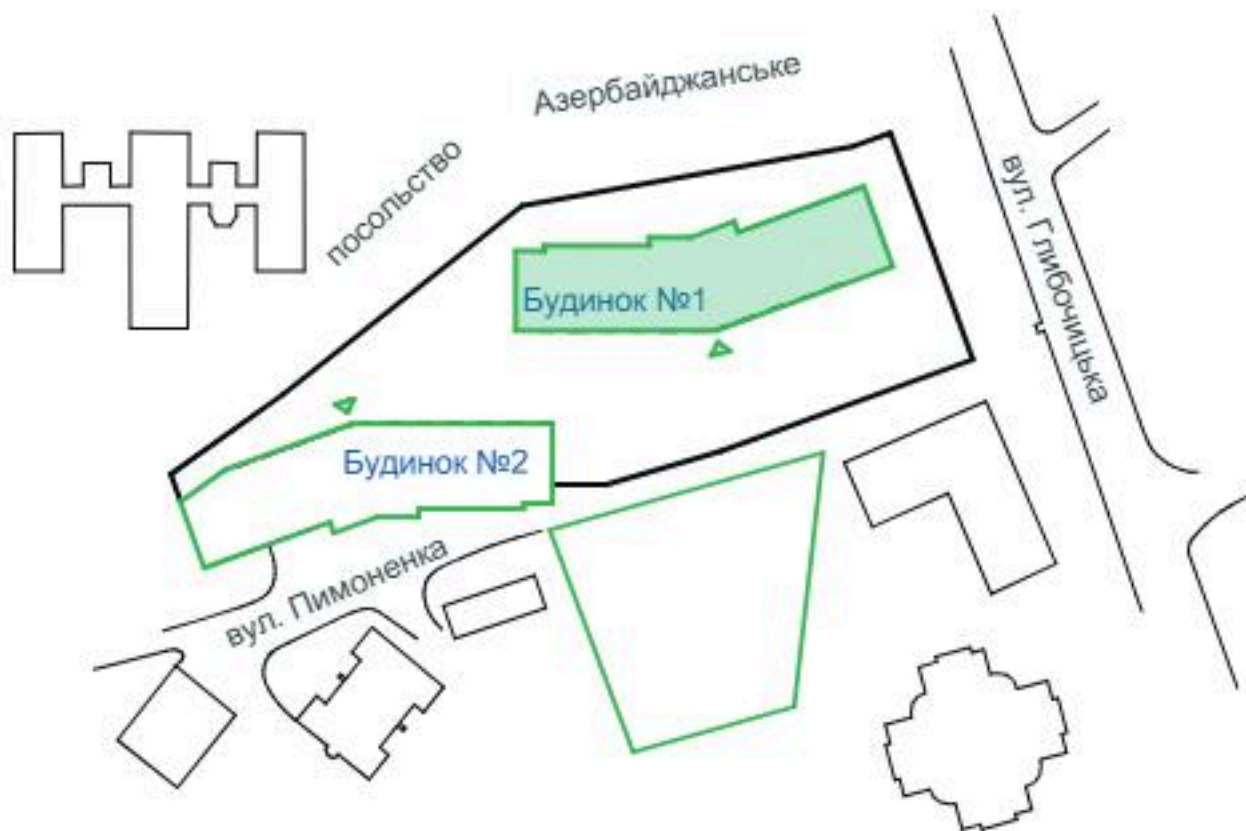
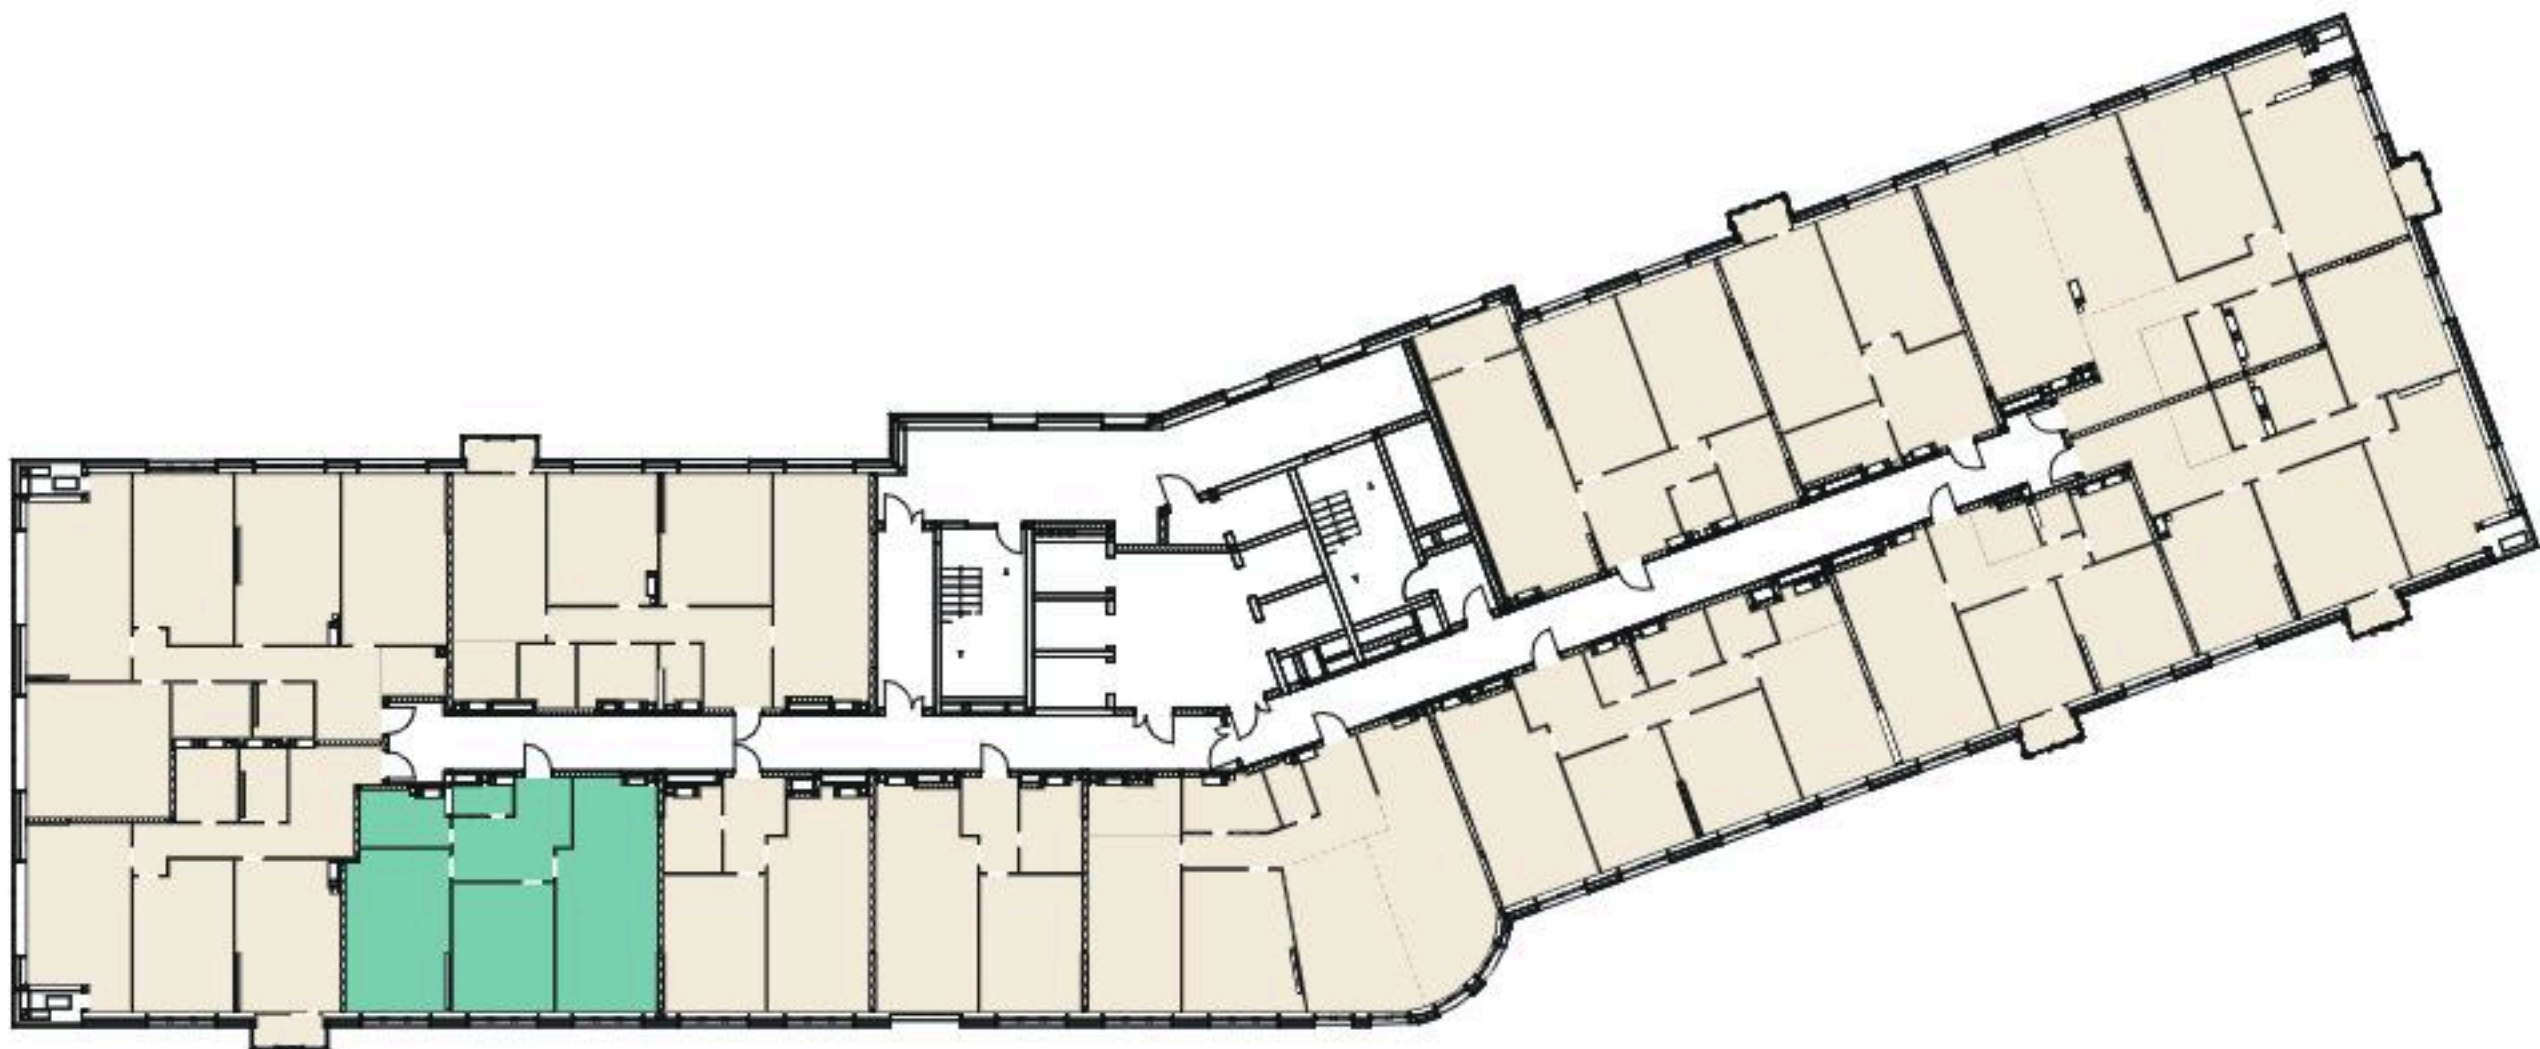
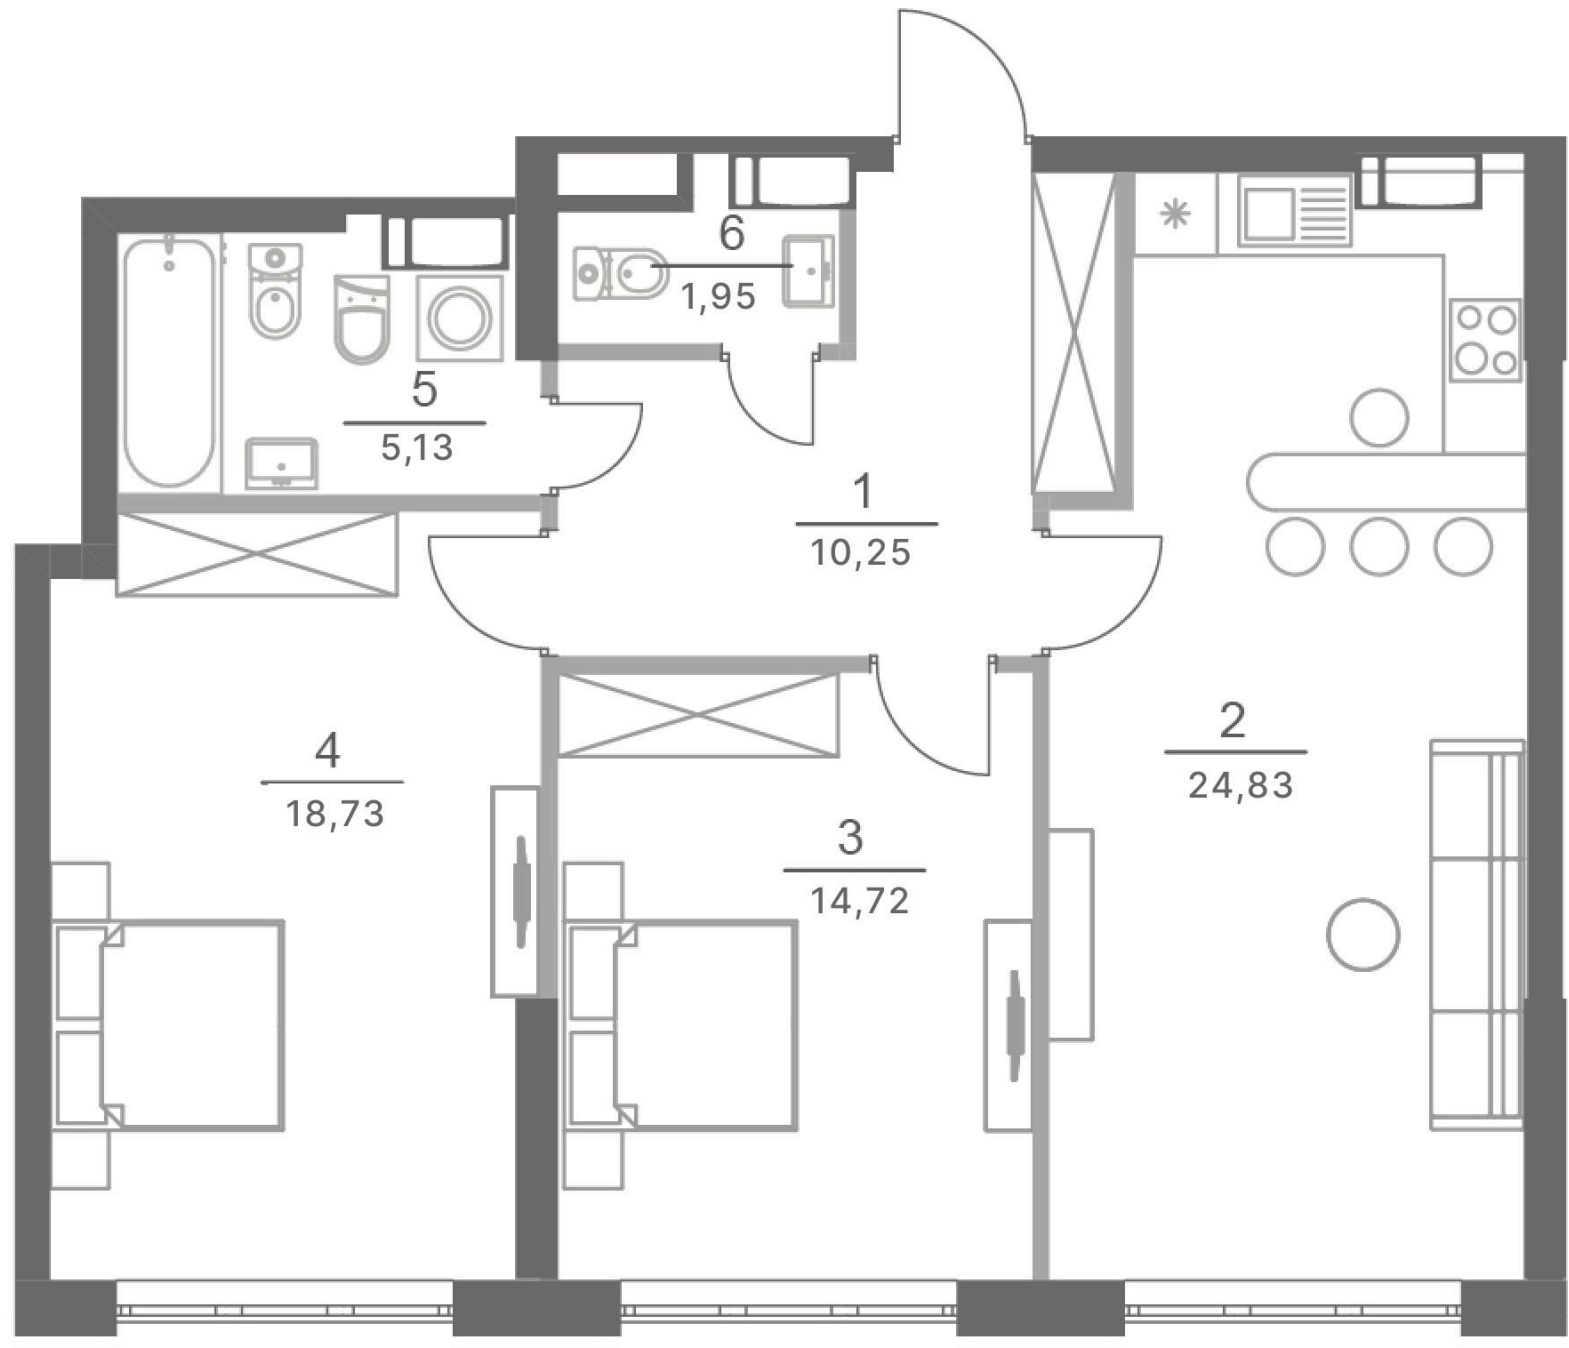
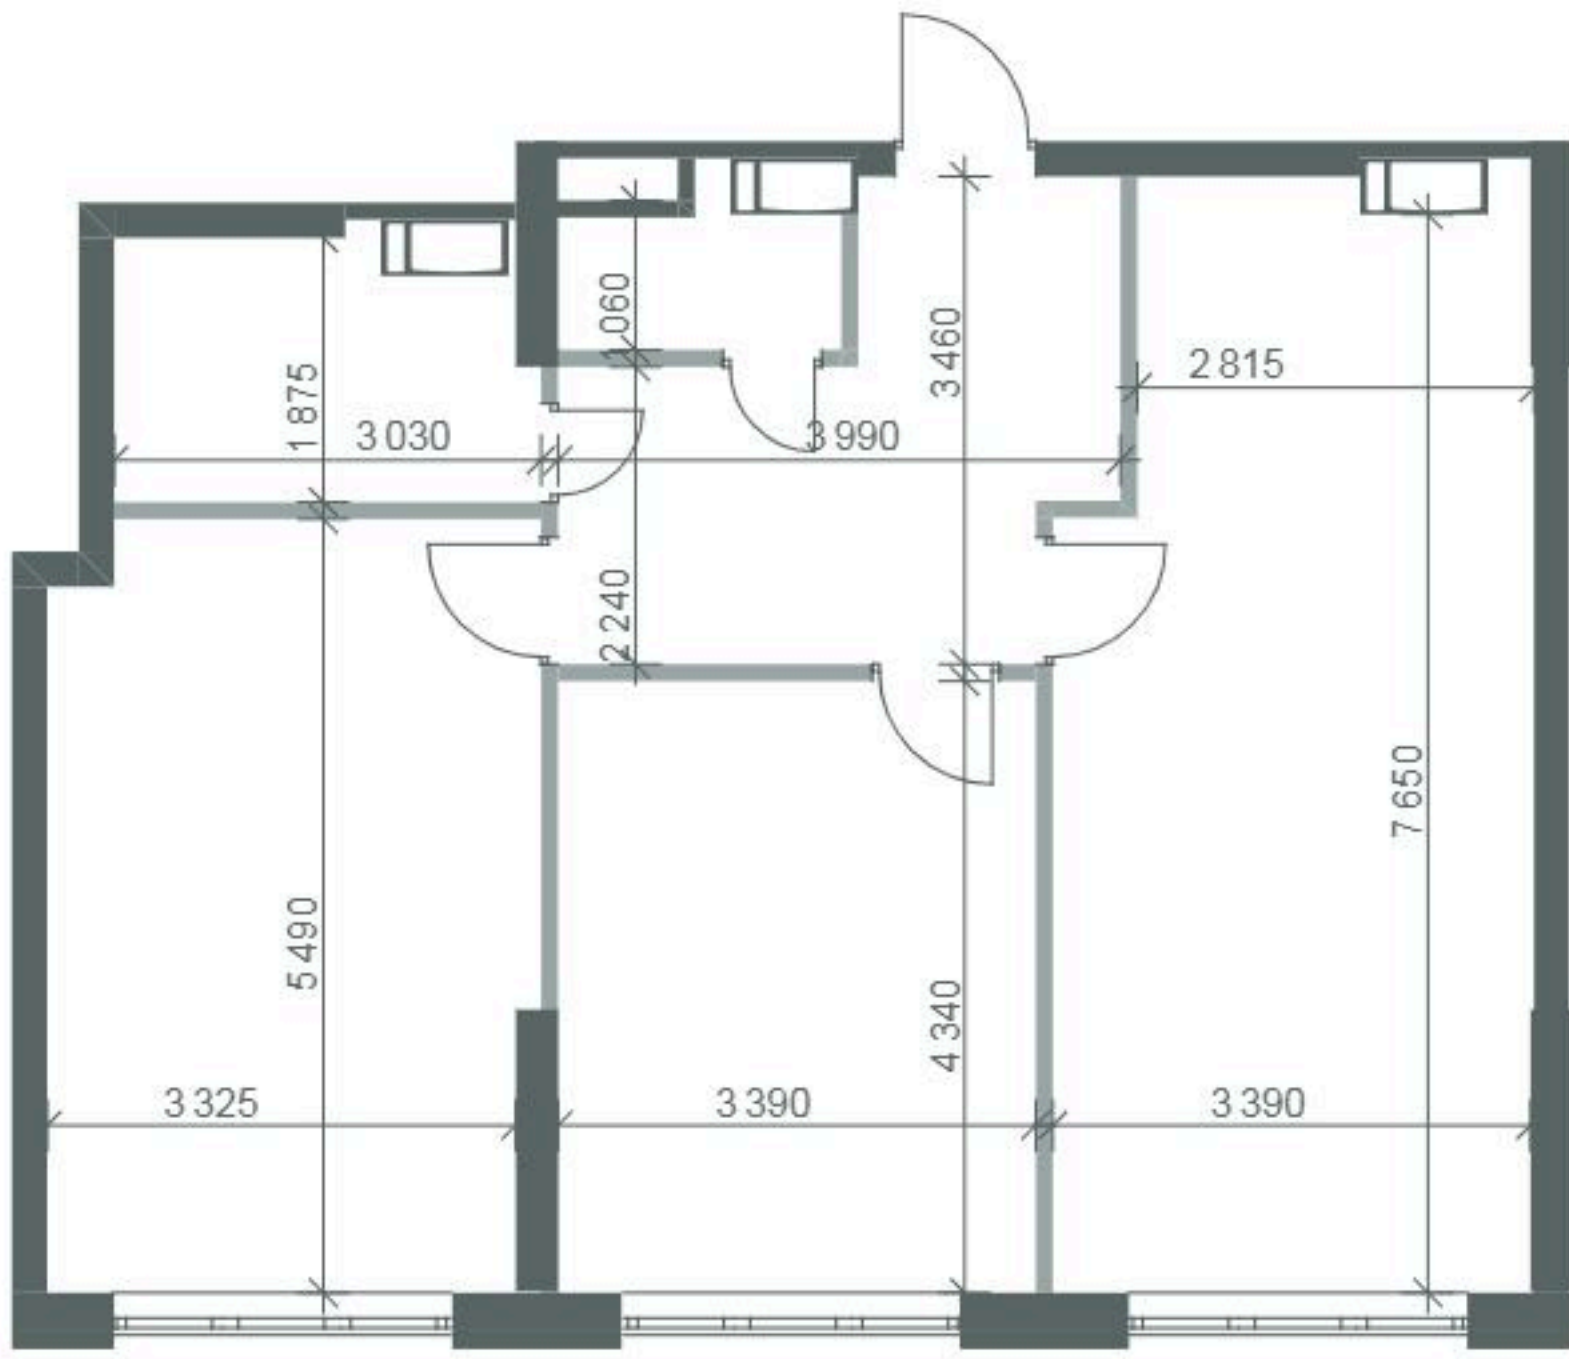


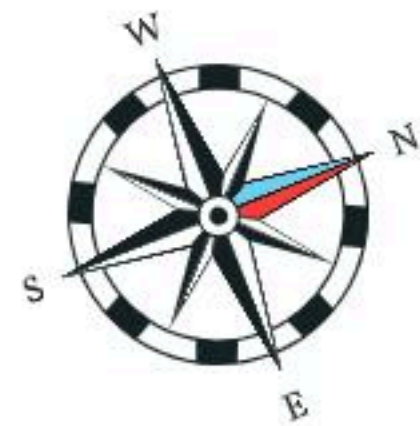

2	75.4 м ²
	33.4 м ²

Б1. Квартира № 237 (2-кімн.)		
№	Назва	Площа, м ²
1	Коридор	10,25
2	Кухня-вітальня	24,83
3	Кімната	14,72
4	Кімната	18,73
5	Санвузол	5,13
6	Санвузол	1,95
Загальна площа квартири		75,4