
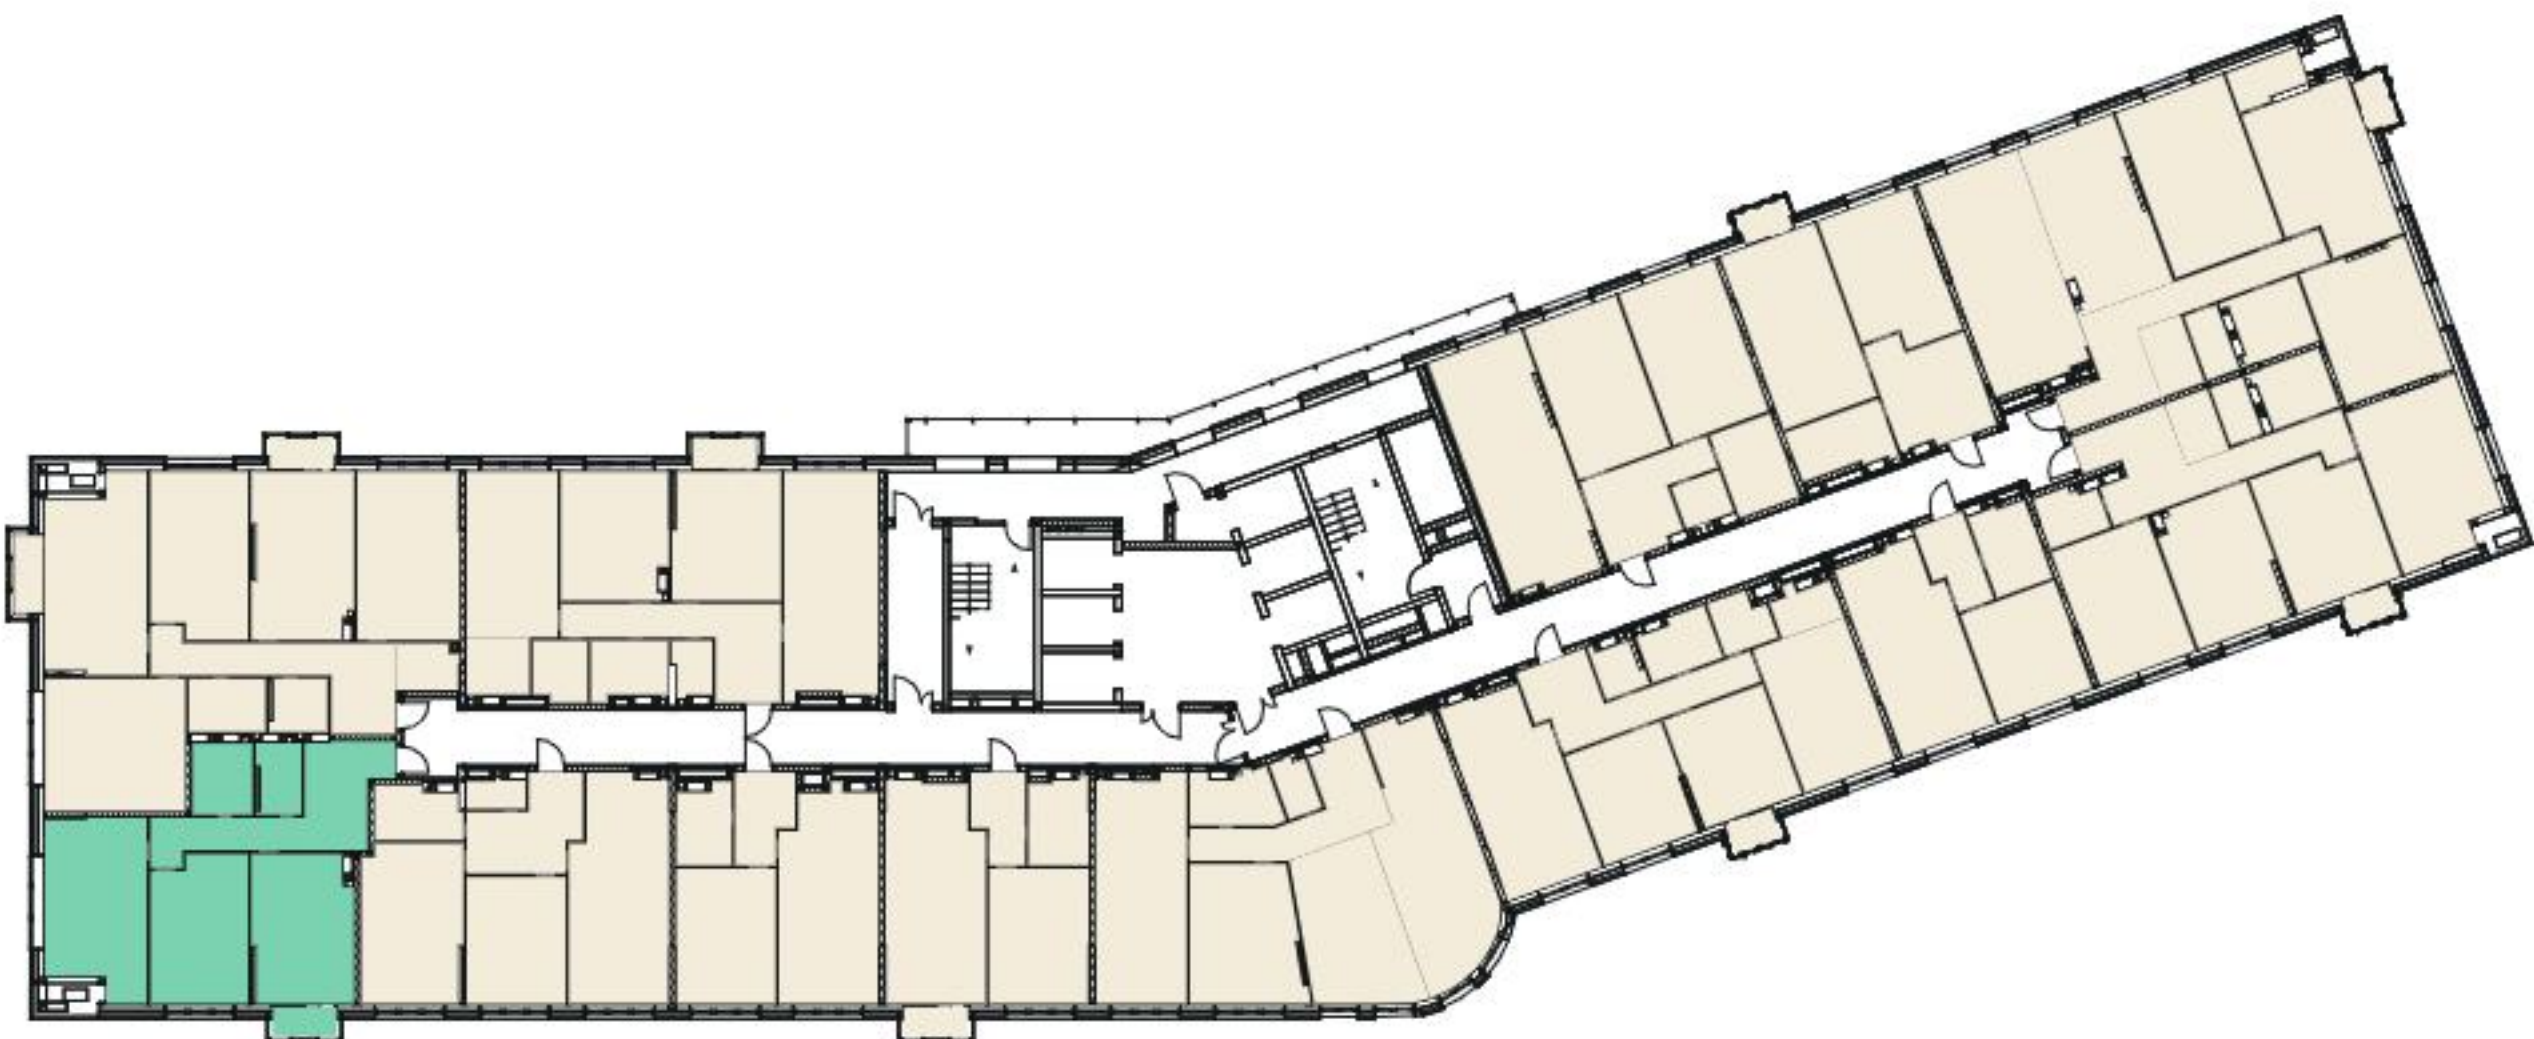
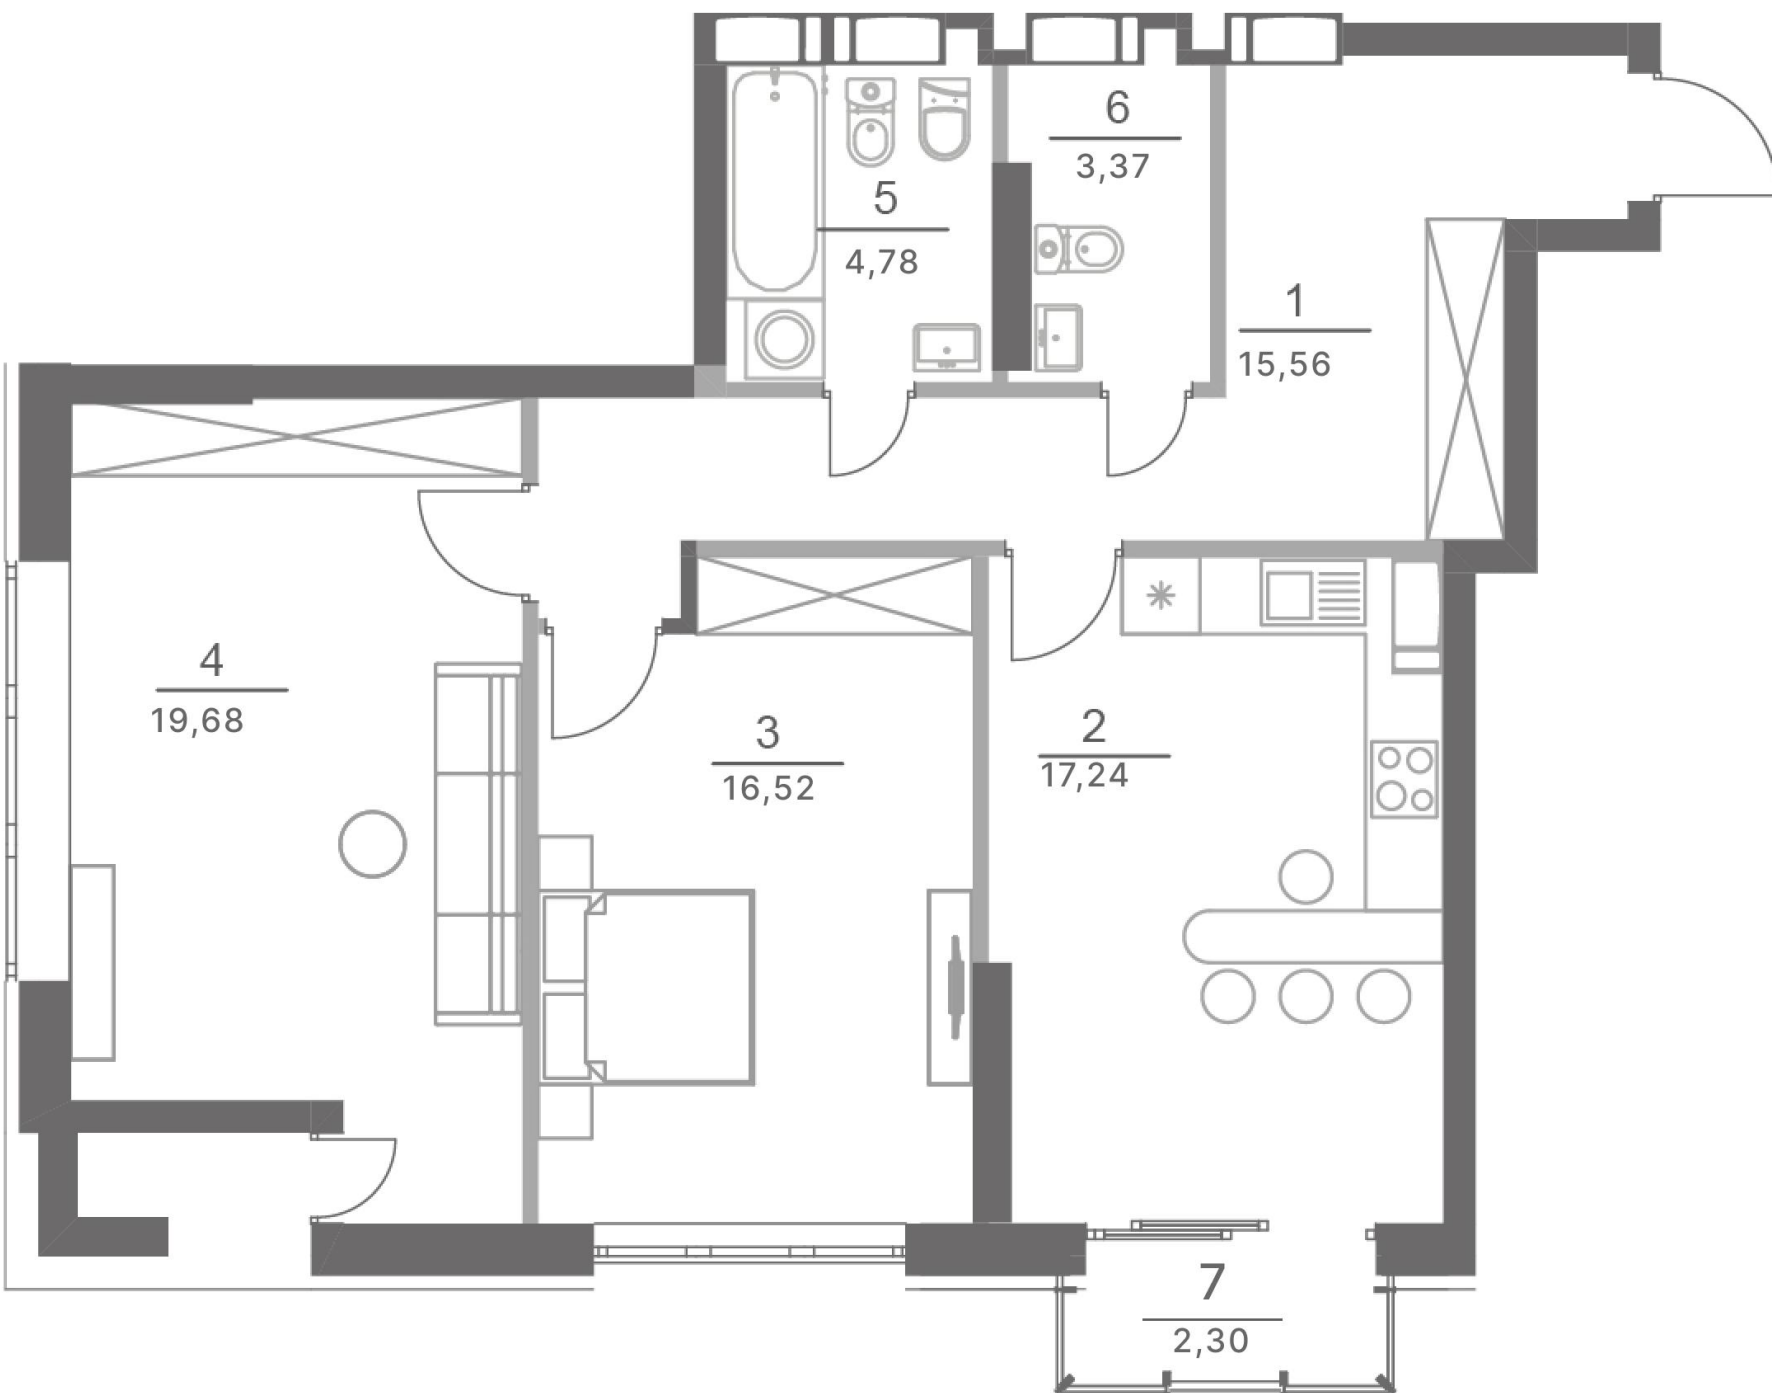
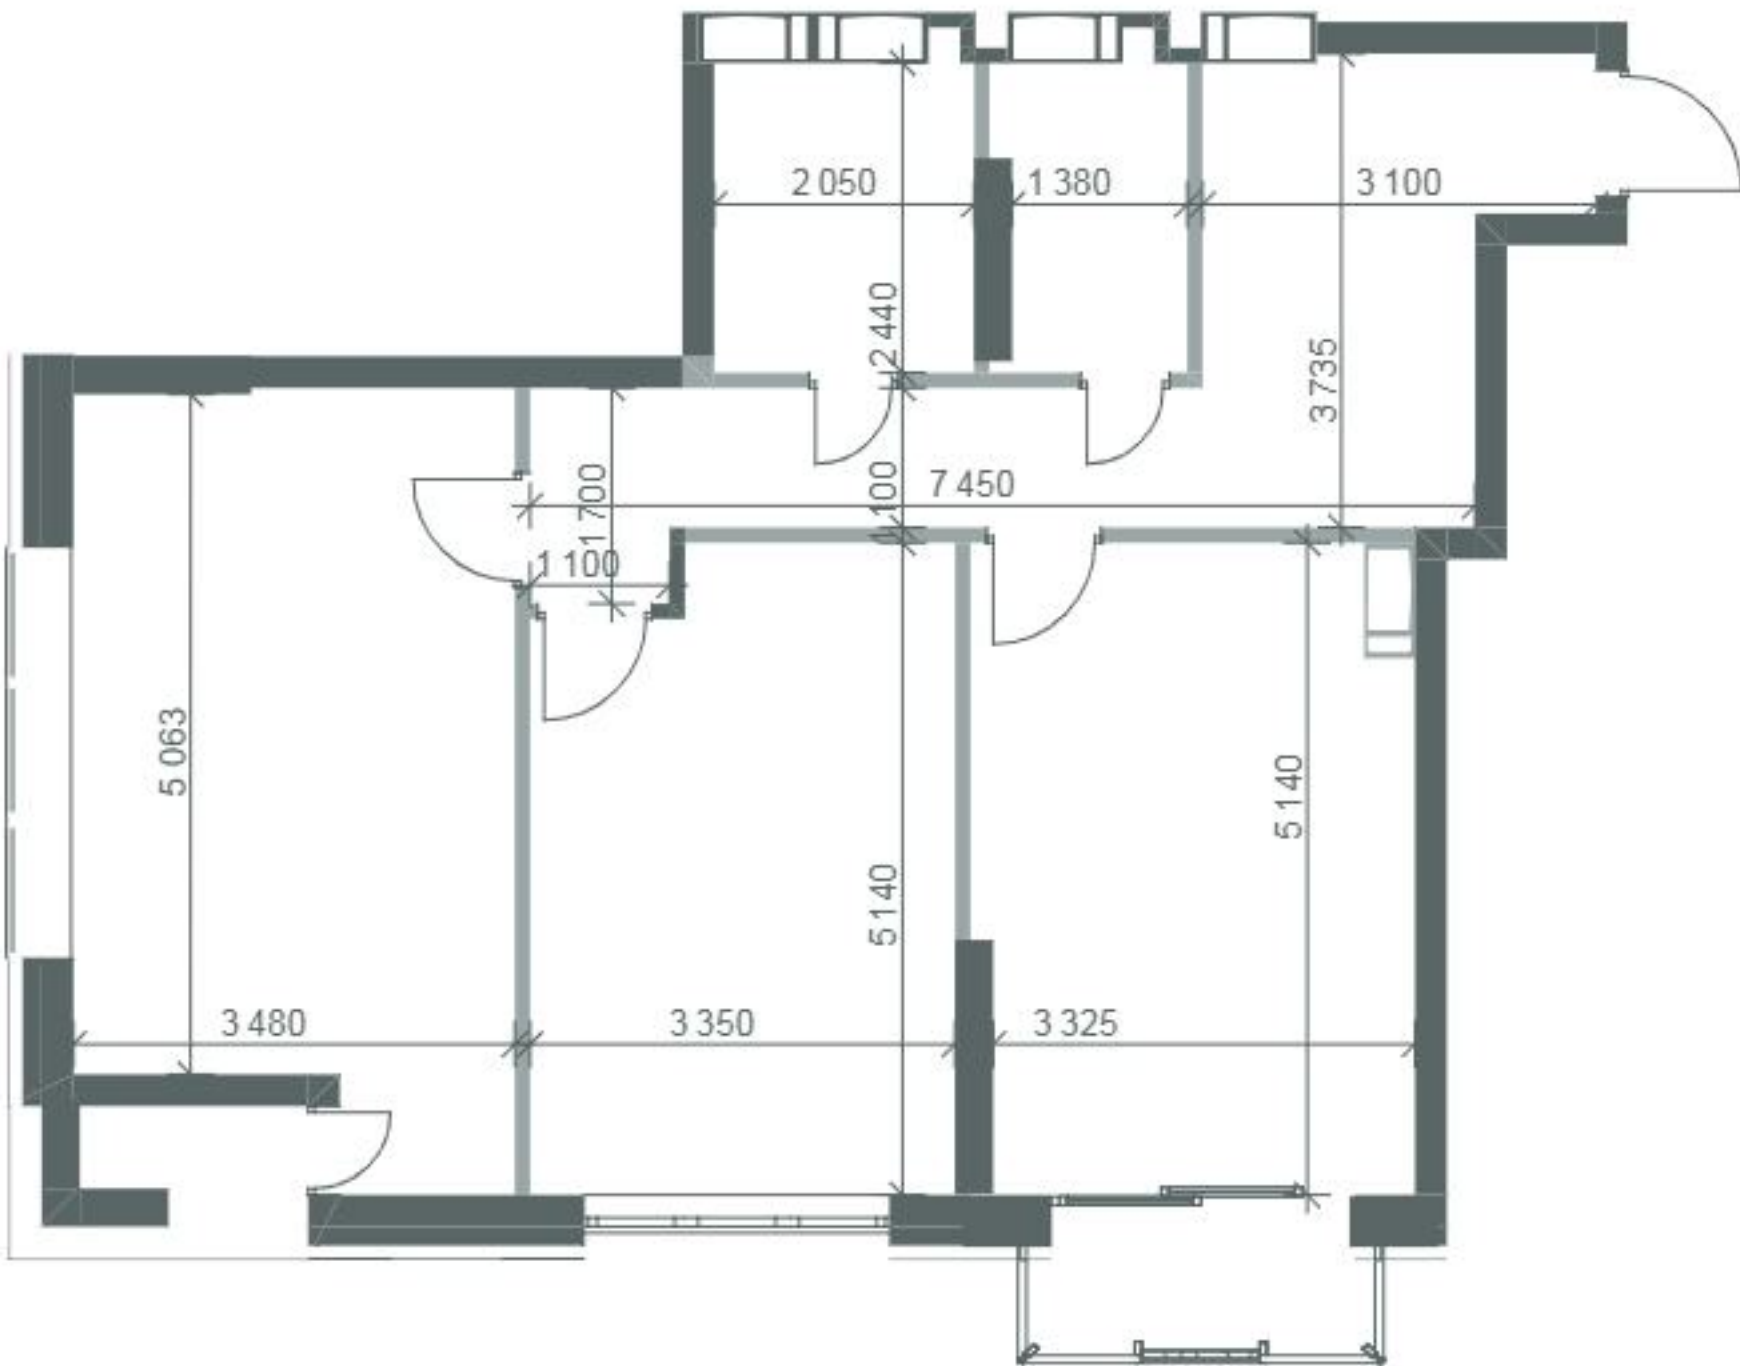


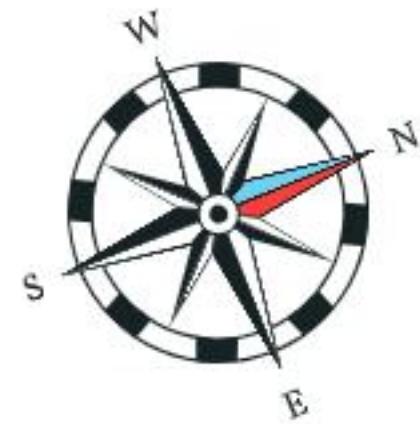

2	79.5 м²
	36.2 м²

Б1. Квартира № 238 (2-кімн.)		
№	Назва	Площа, м²
1	Коридор	15,56
2	Кухня	17,24
3	Кімната	16,52
4	Кімната	19,68
5	Санвузол	4,78
6	Санвузол	3,37
7	Еркер	2,30
Загальна площа квартири		79,5