
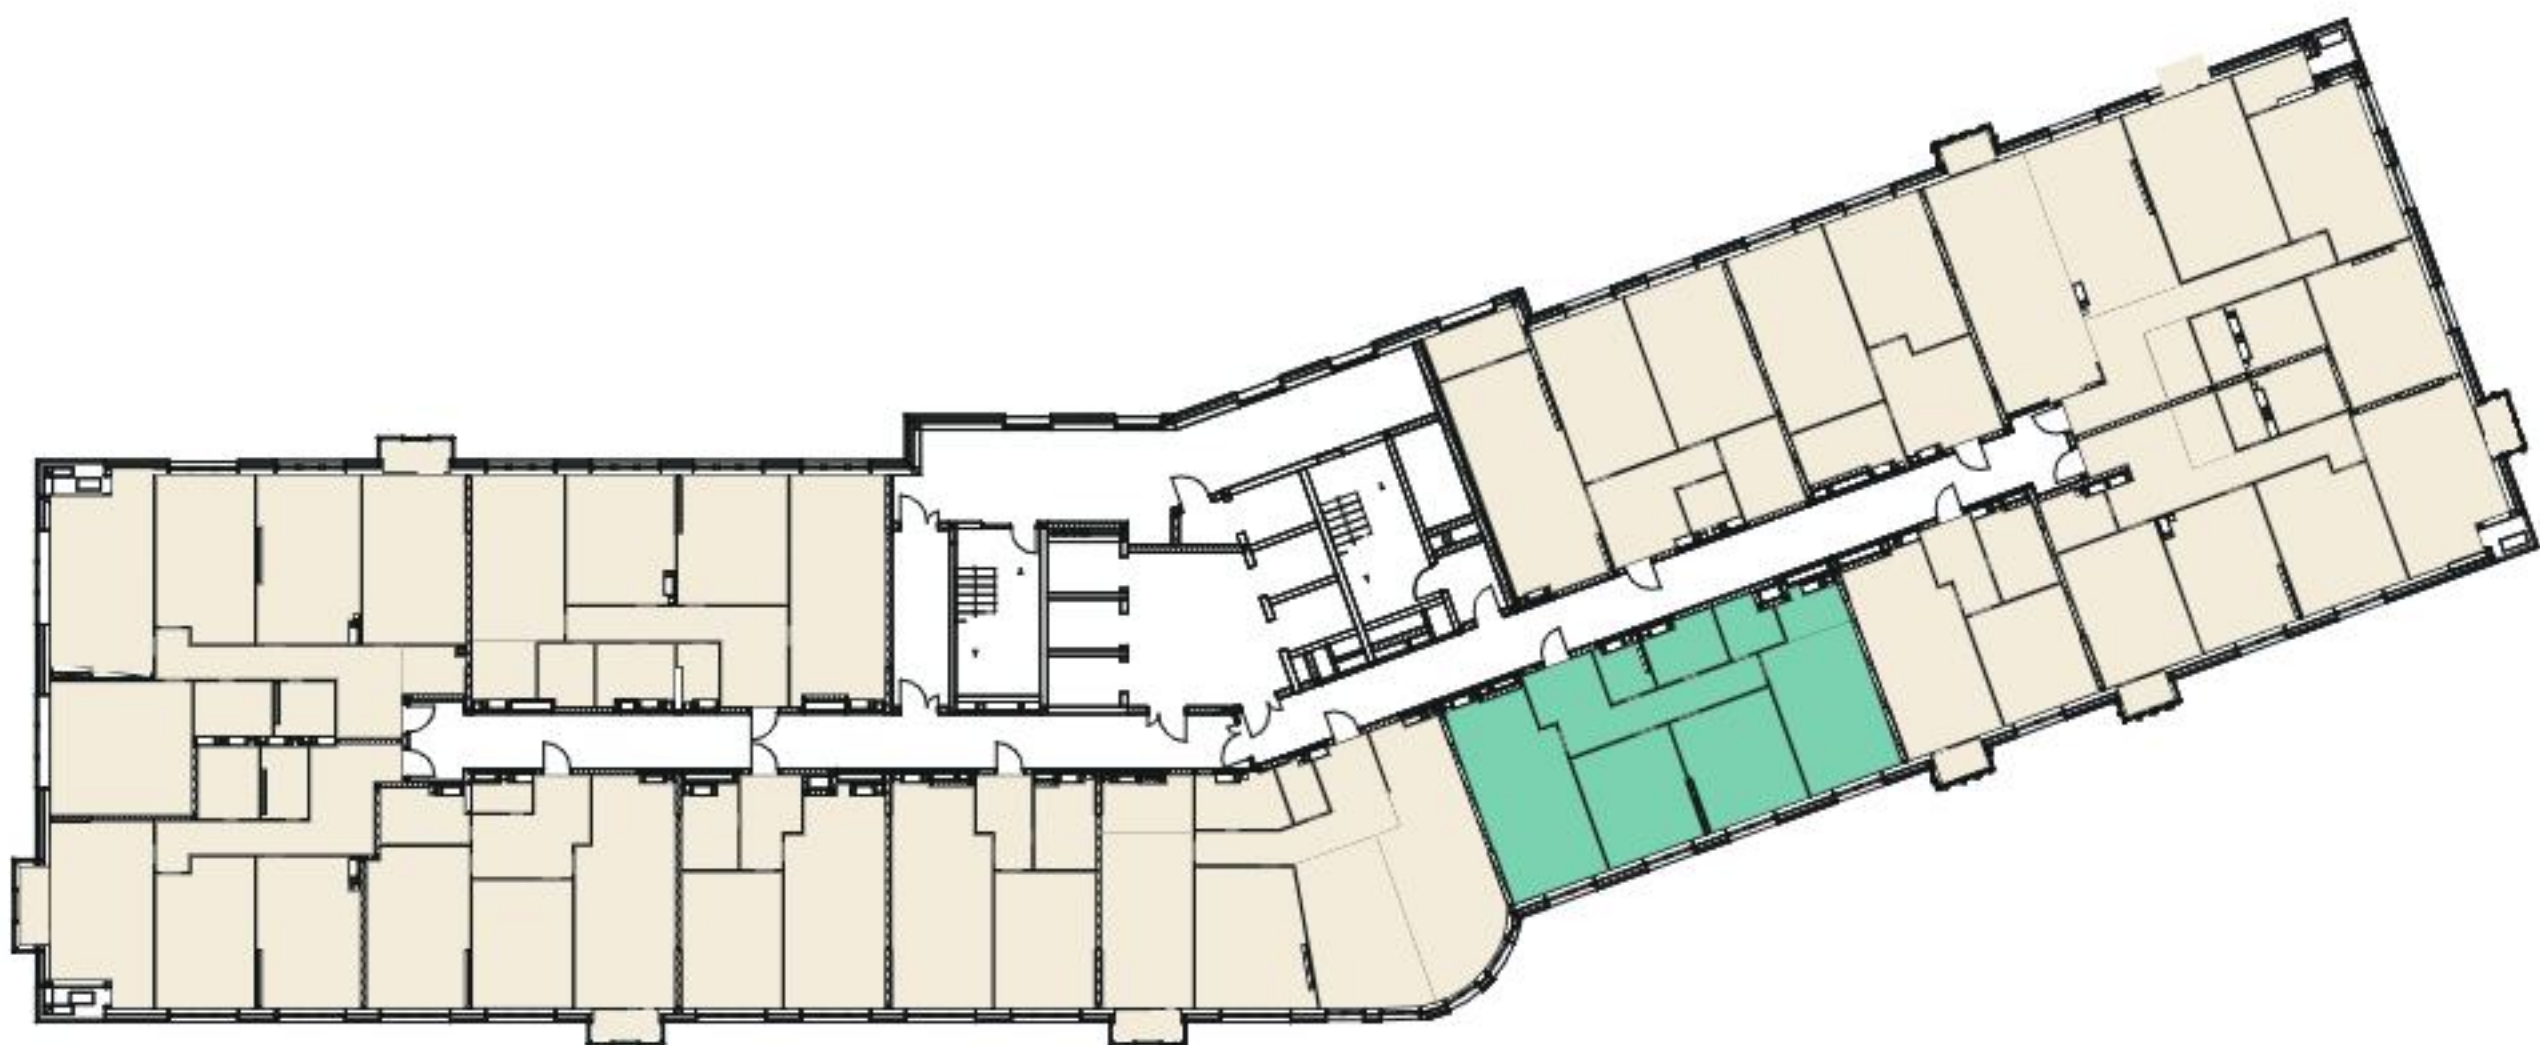
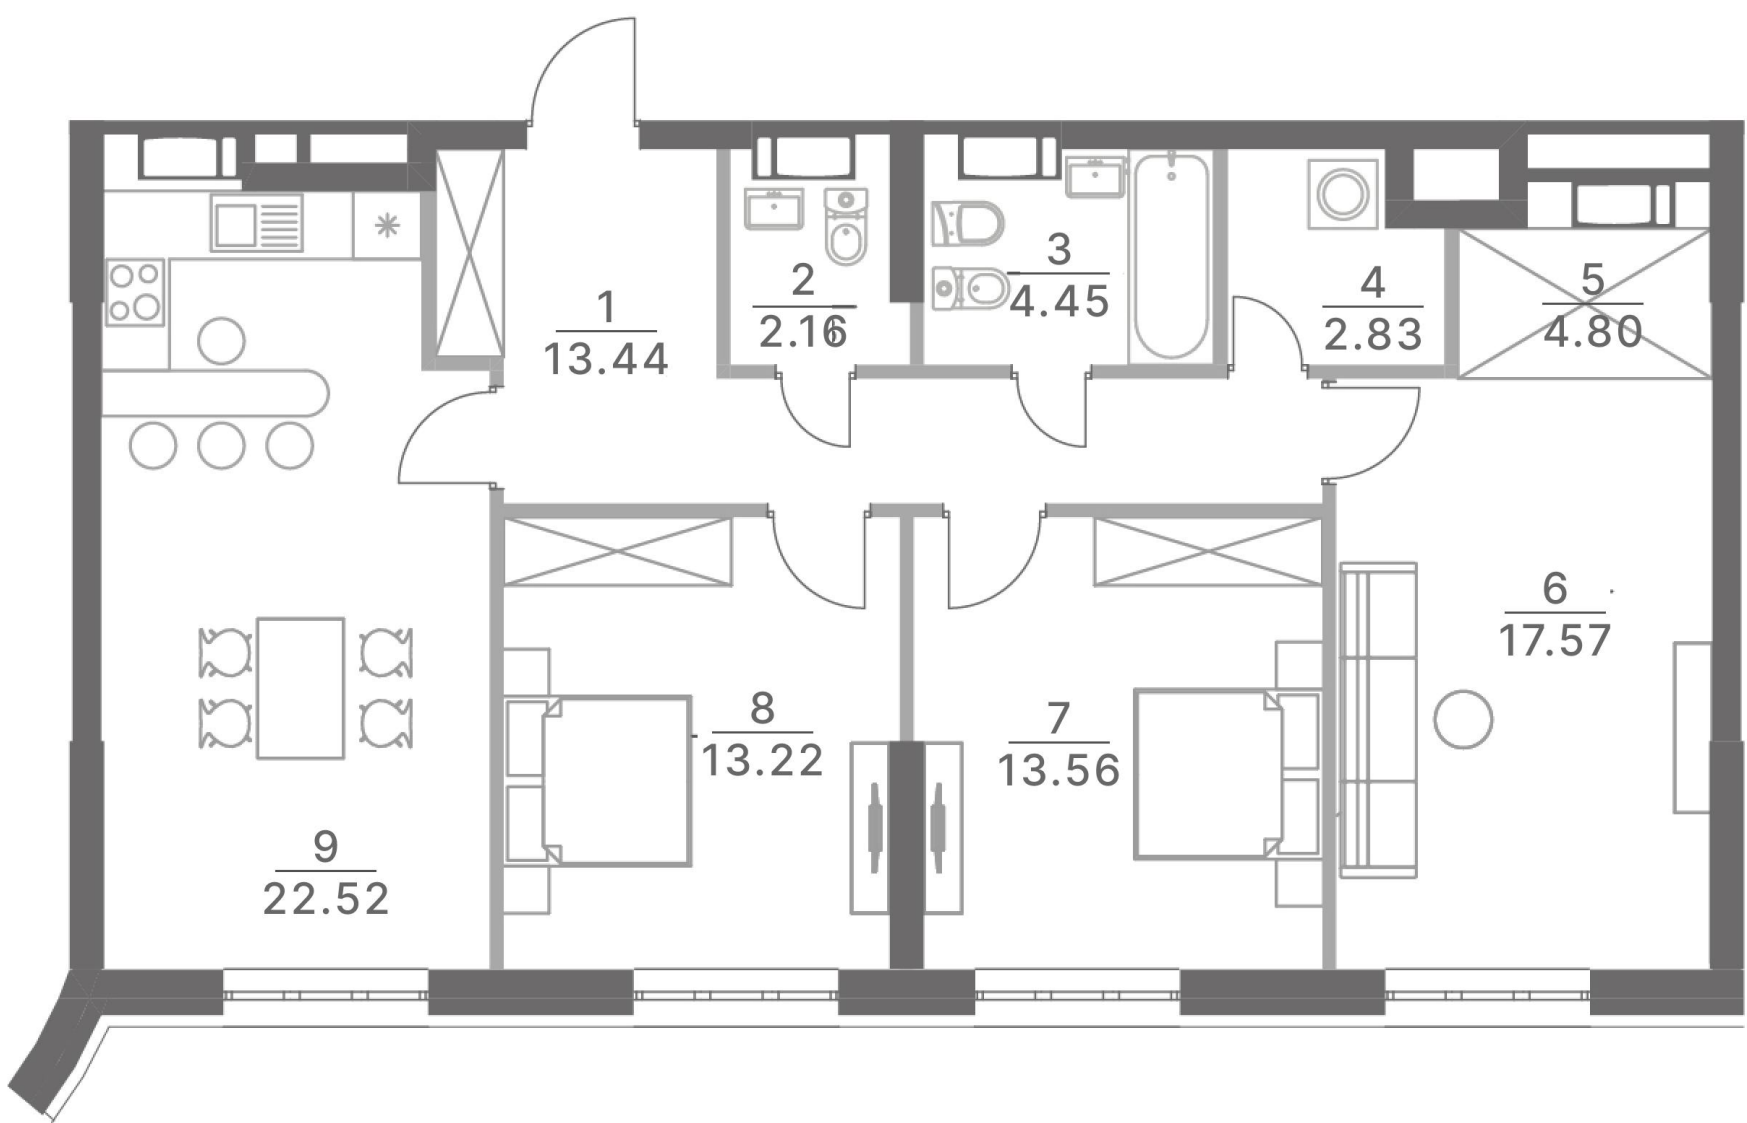
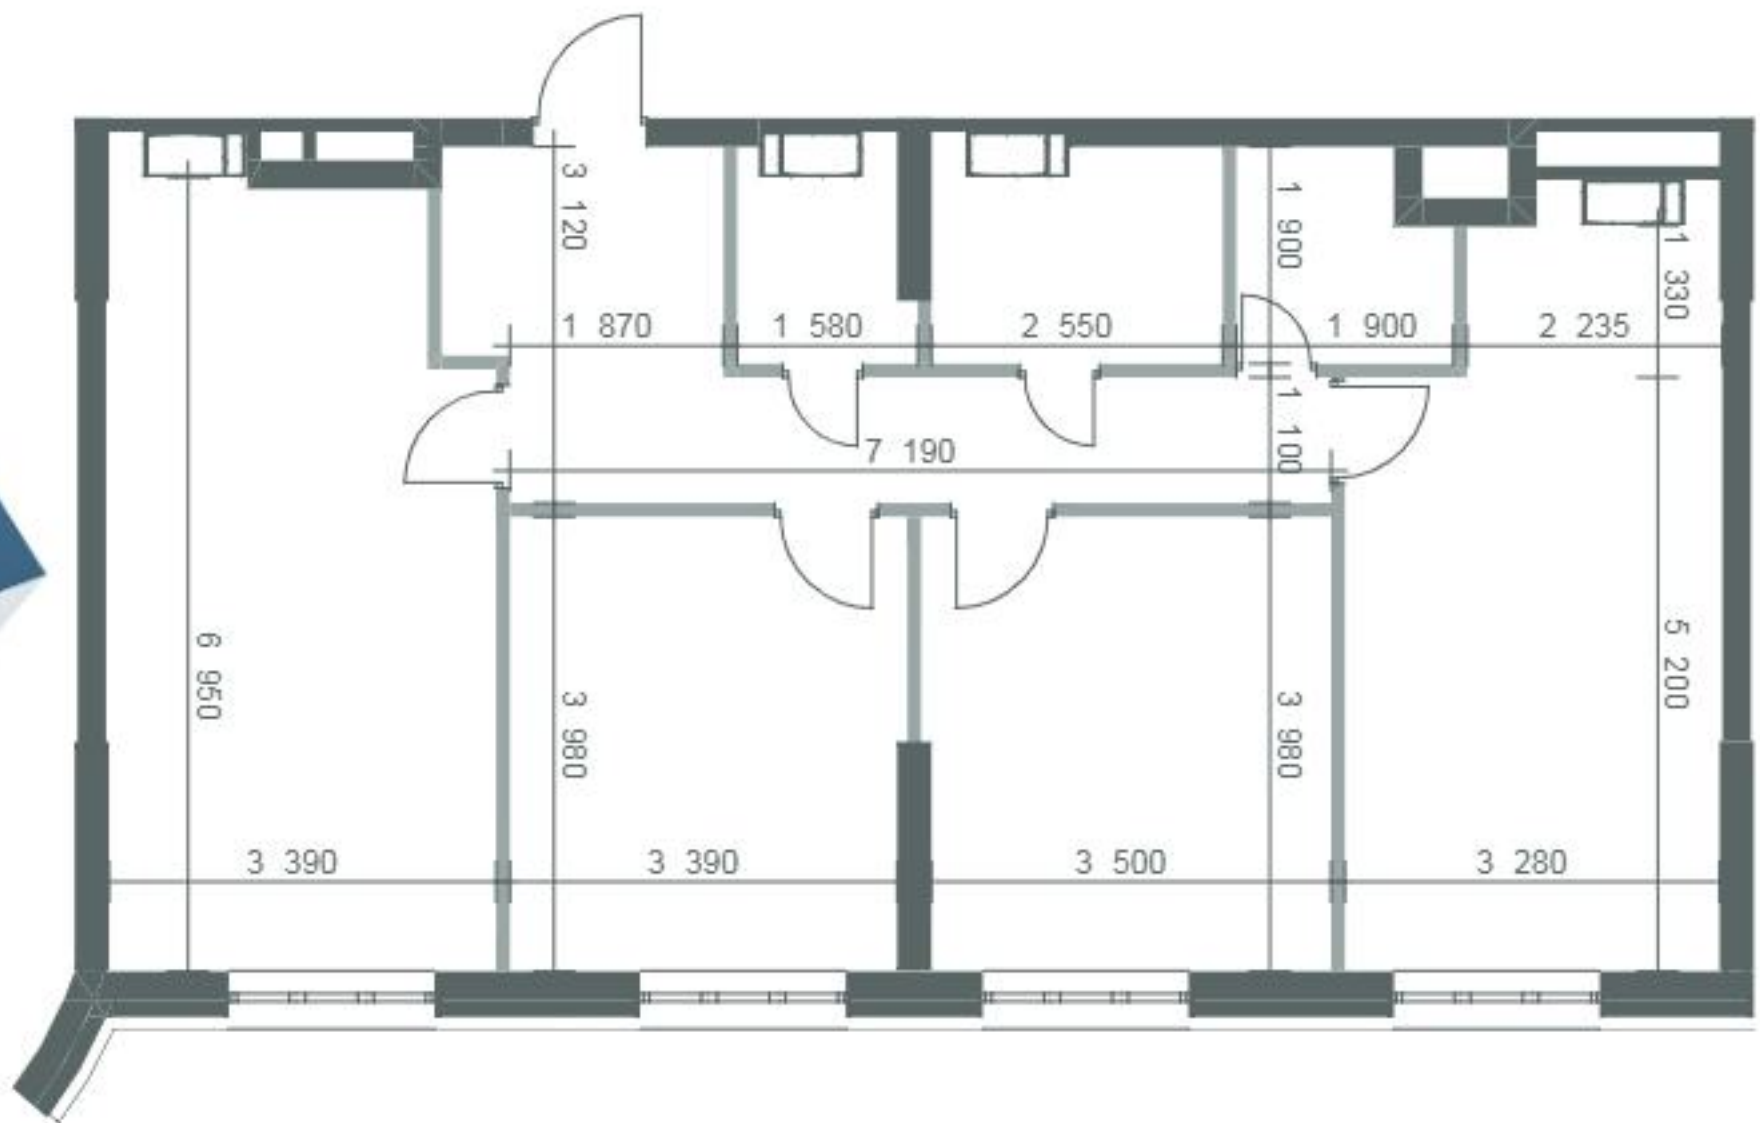


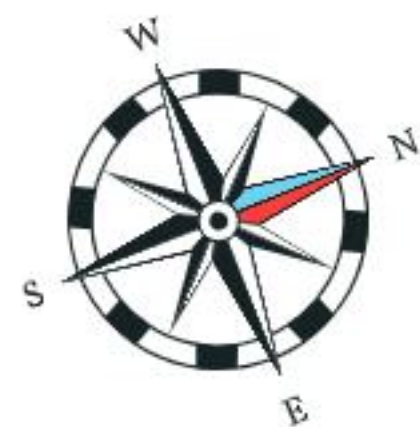

3	94.8 м ²
	44.4 м ²

Б1. Квартира № 272 (3-кімн.)		
№	Назва	Площа, м ²
1	Коридор	13.44
2	Санвузол	2.16
3	Санвузол	4.45
4	Гардеробна	2.83
5	Гардеробна	4.80
6	Кімната	17.57
7	Кімната	13.56
8	Кімната	13.22
9	Кухня-вітальня	22.52
Загальна площа квартири		94.8