
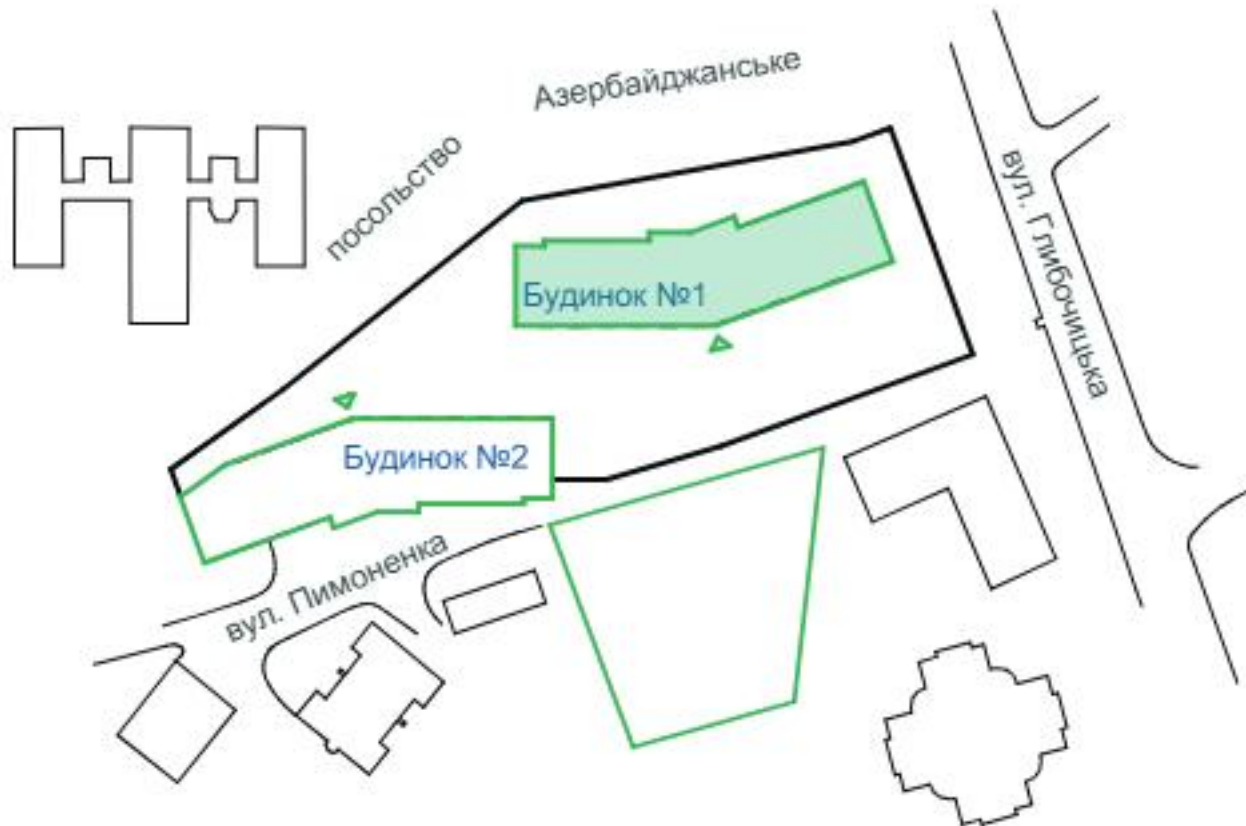
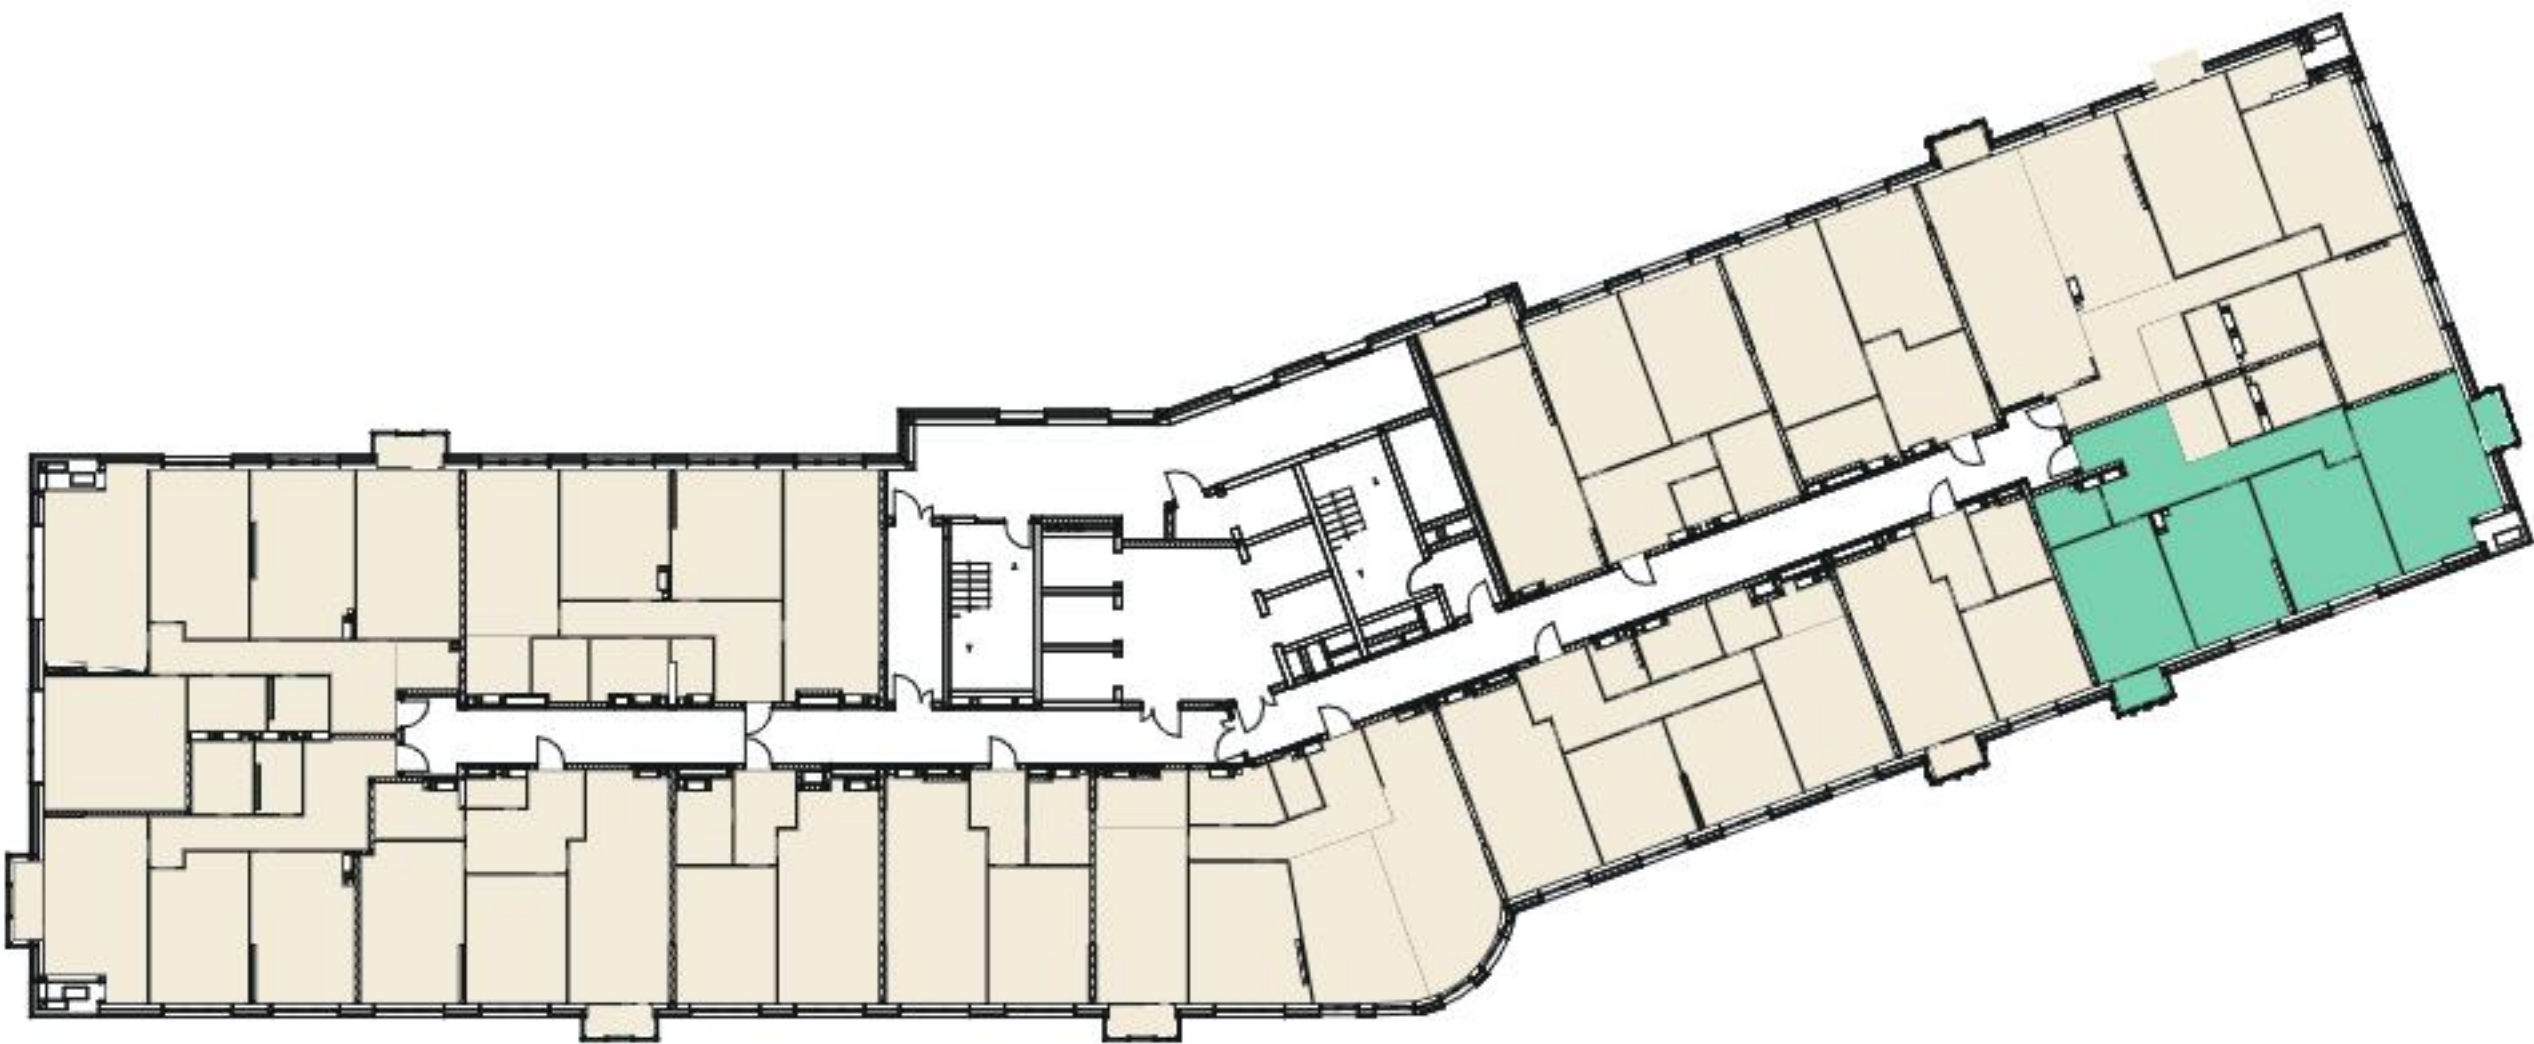
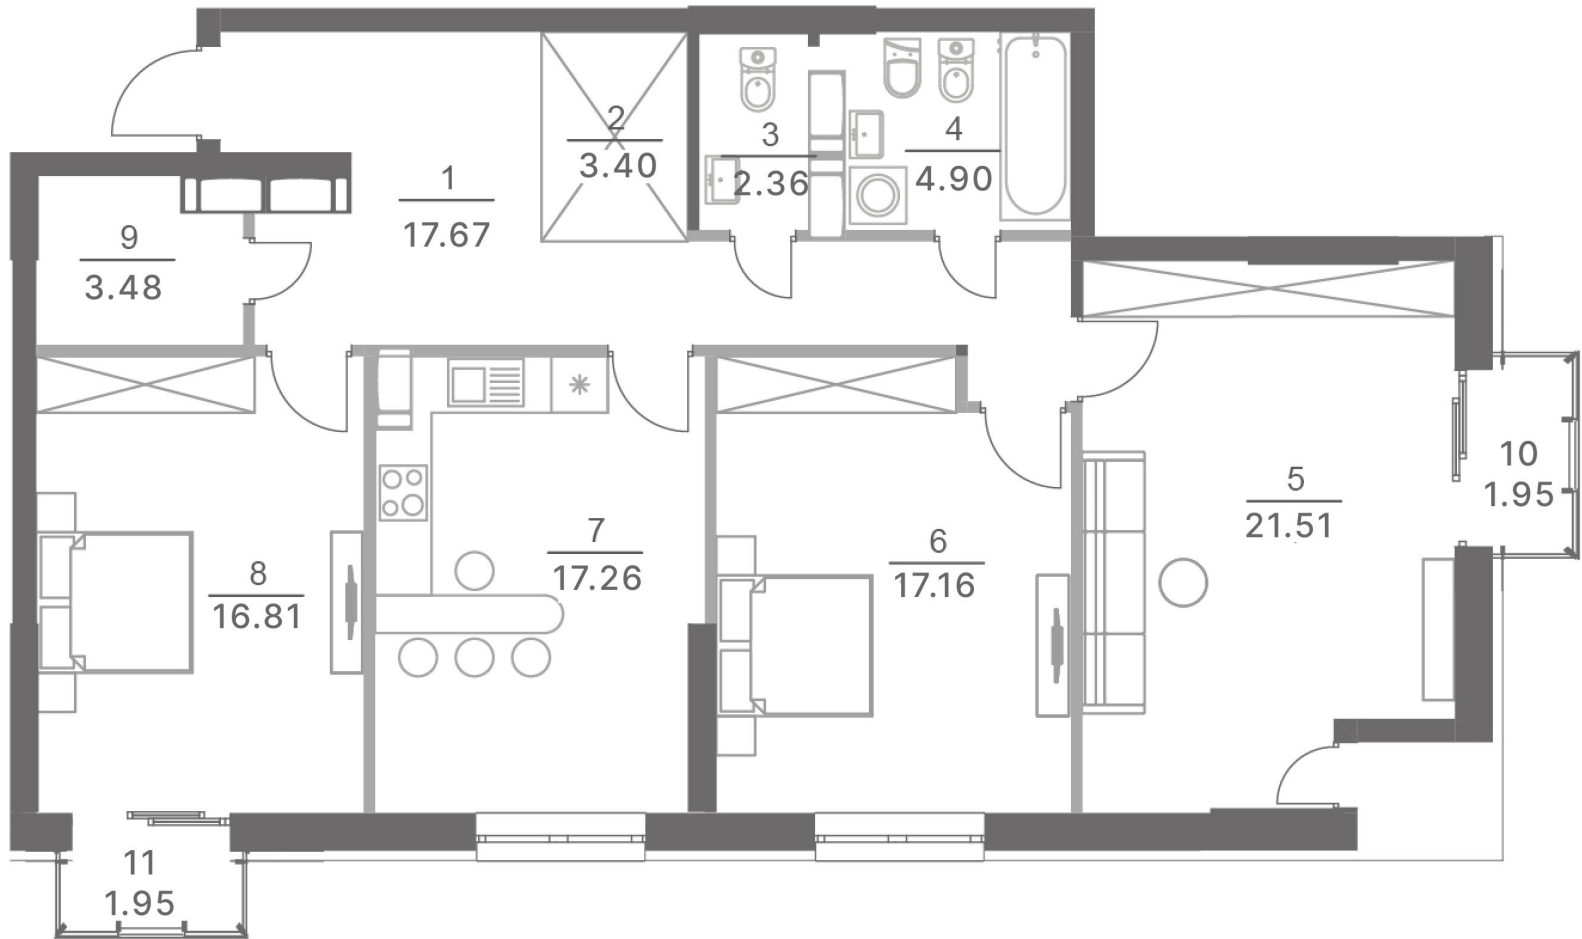
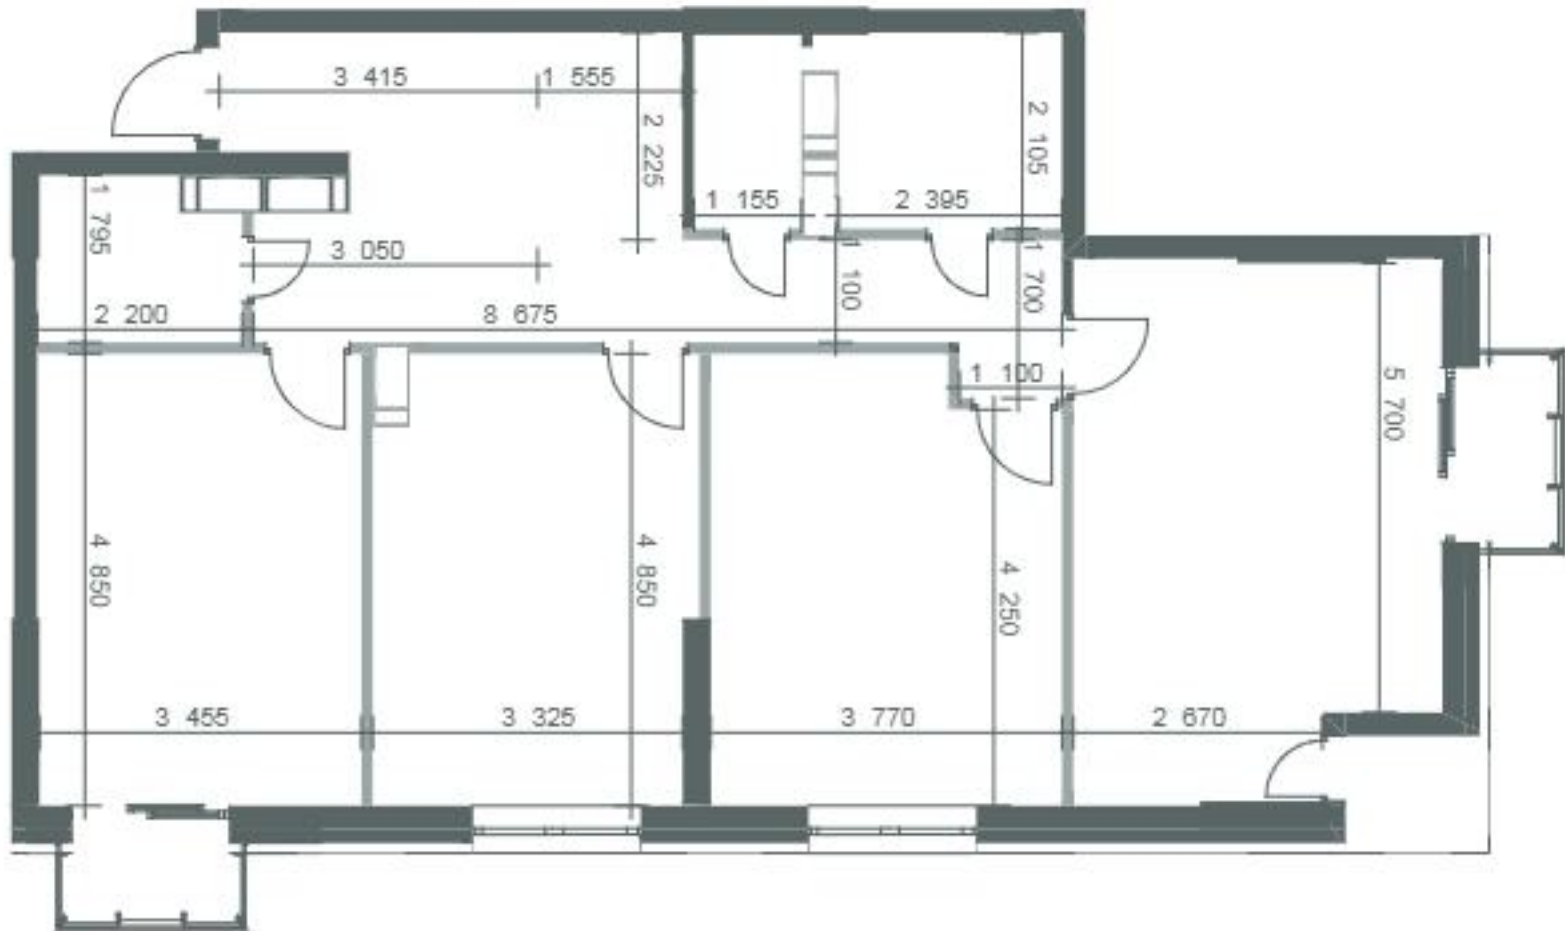


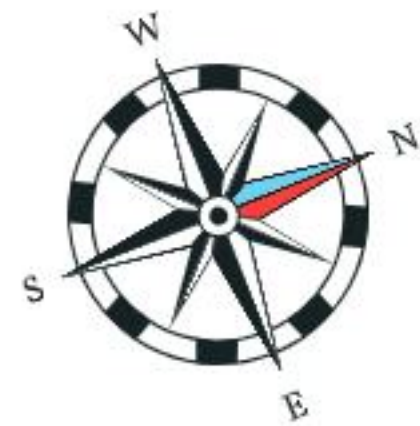

3	107.5 м ²
	55.5 м ²

Б1. Квартира № 283 (3-кімн.)		
№	Назва	Площа, м ²
1	Коридор	17.67
2	Гардеробна	3.40
3	Санвузол	2.36
4	Санвузол	4.90
5	Кімната	21.51
6	Кімната	17.16
7	Кухня-вітальня	17.26
8	Кімната	16.81
9	Гардеробна	3.48
10	Еркер	1.95
11	Еркер	1.95
Загальна площа квартири		107.5