
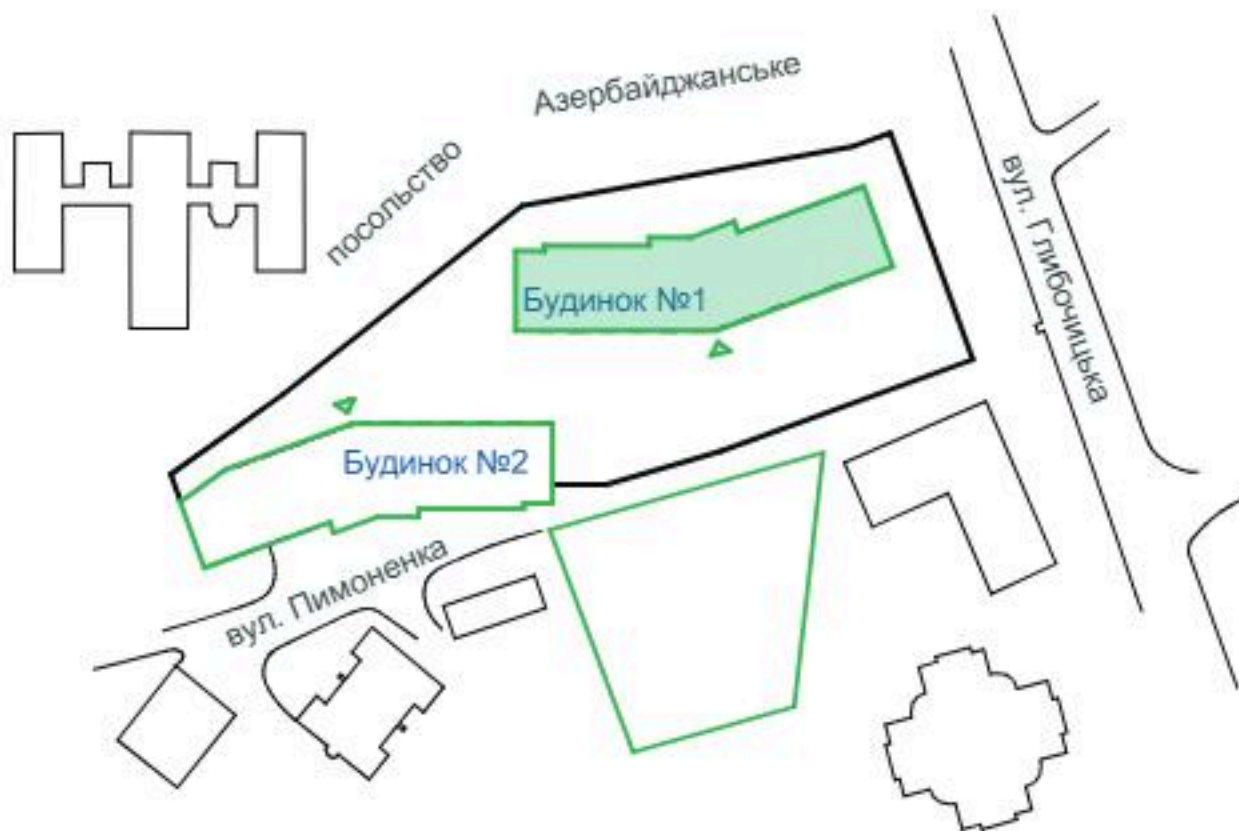
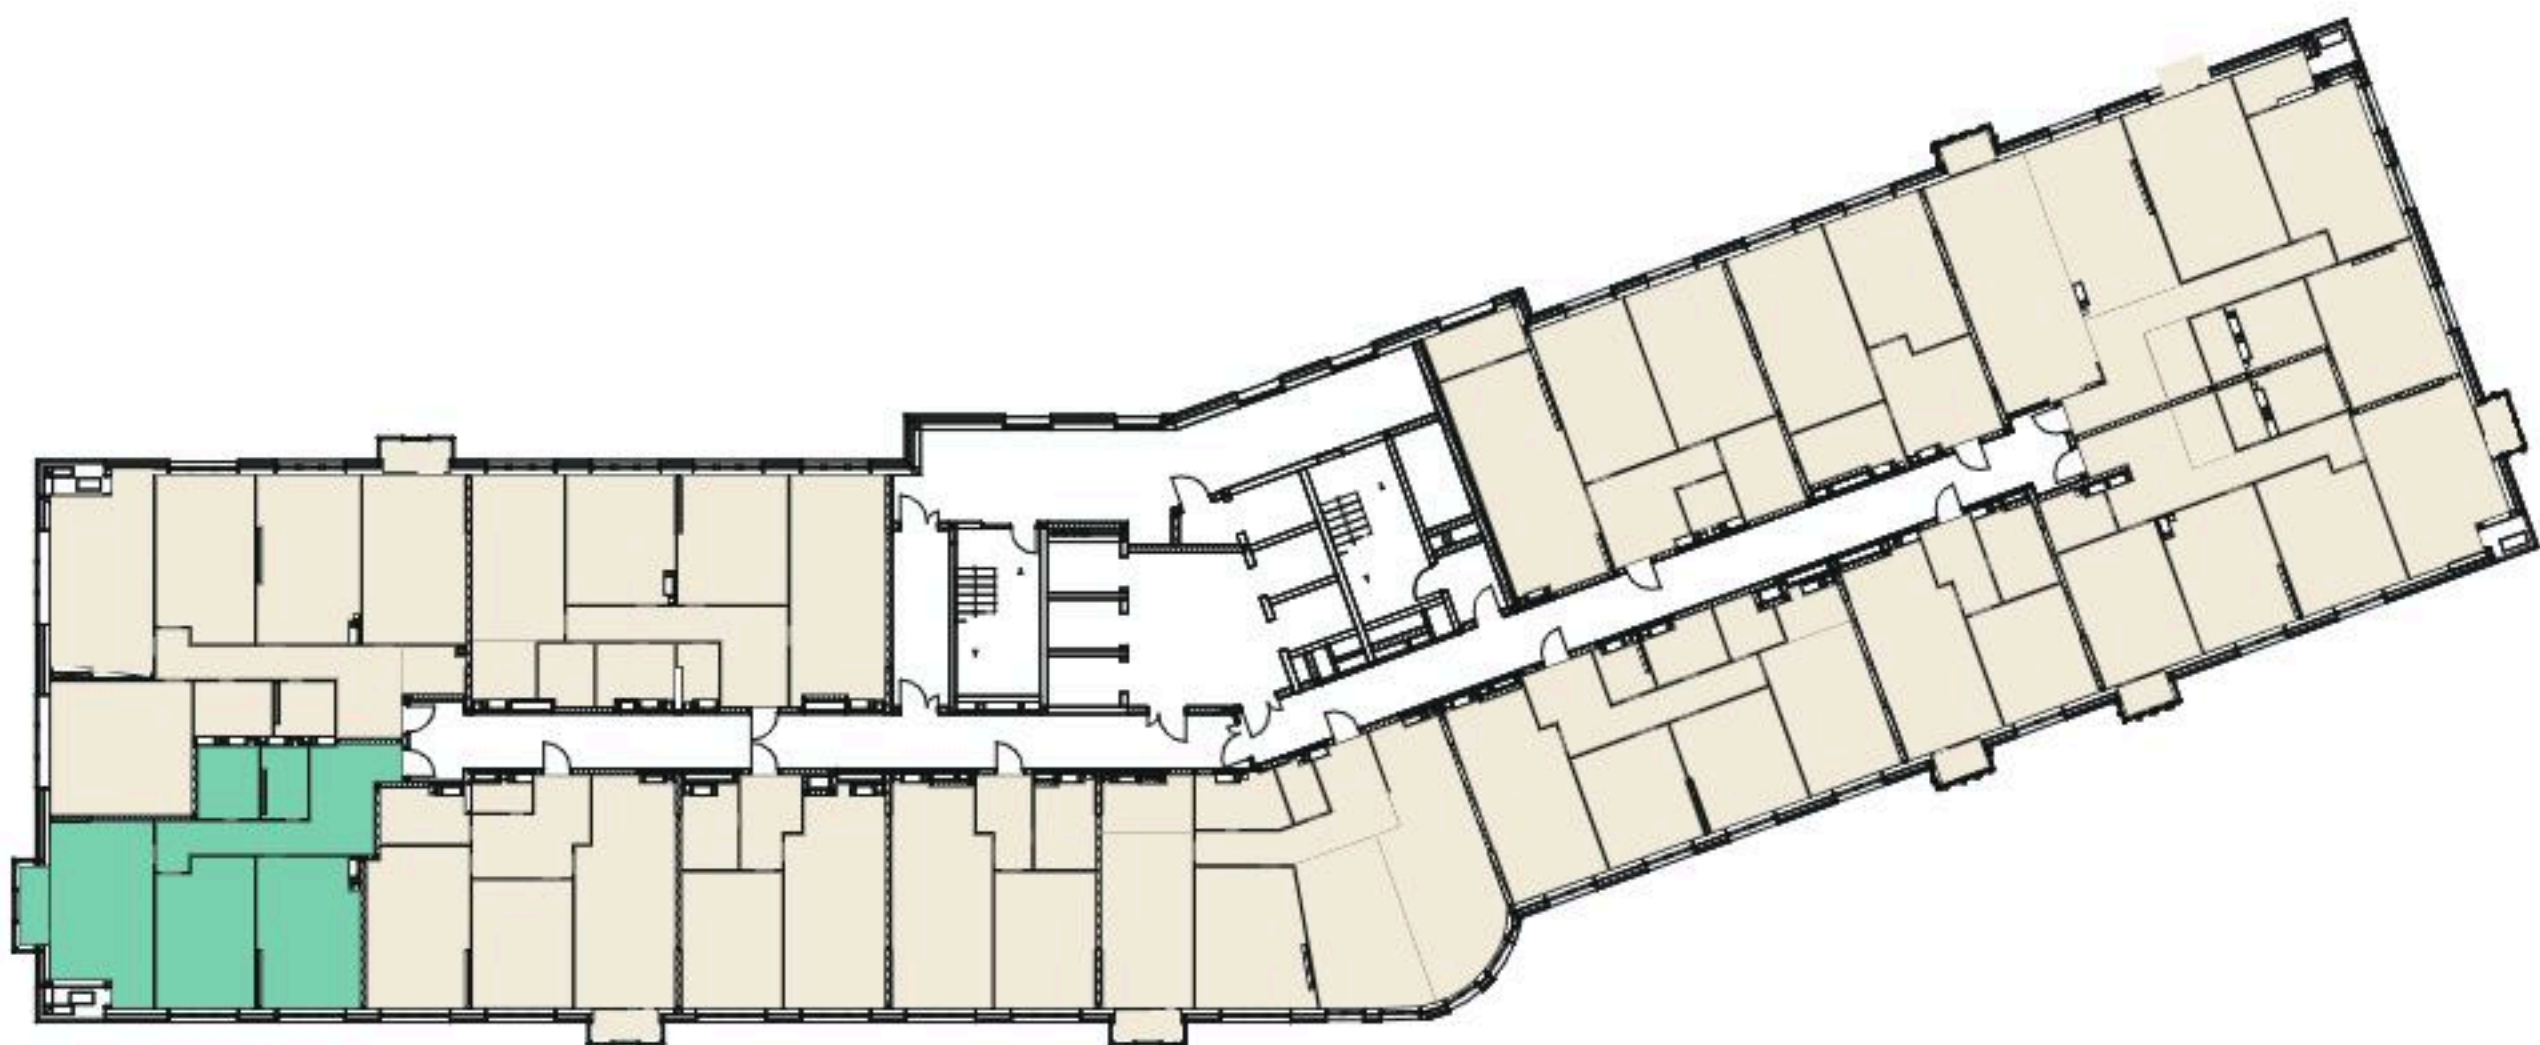
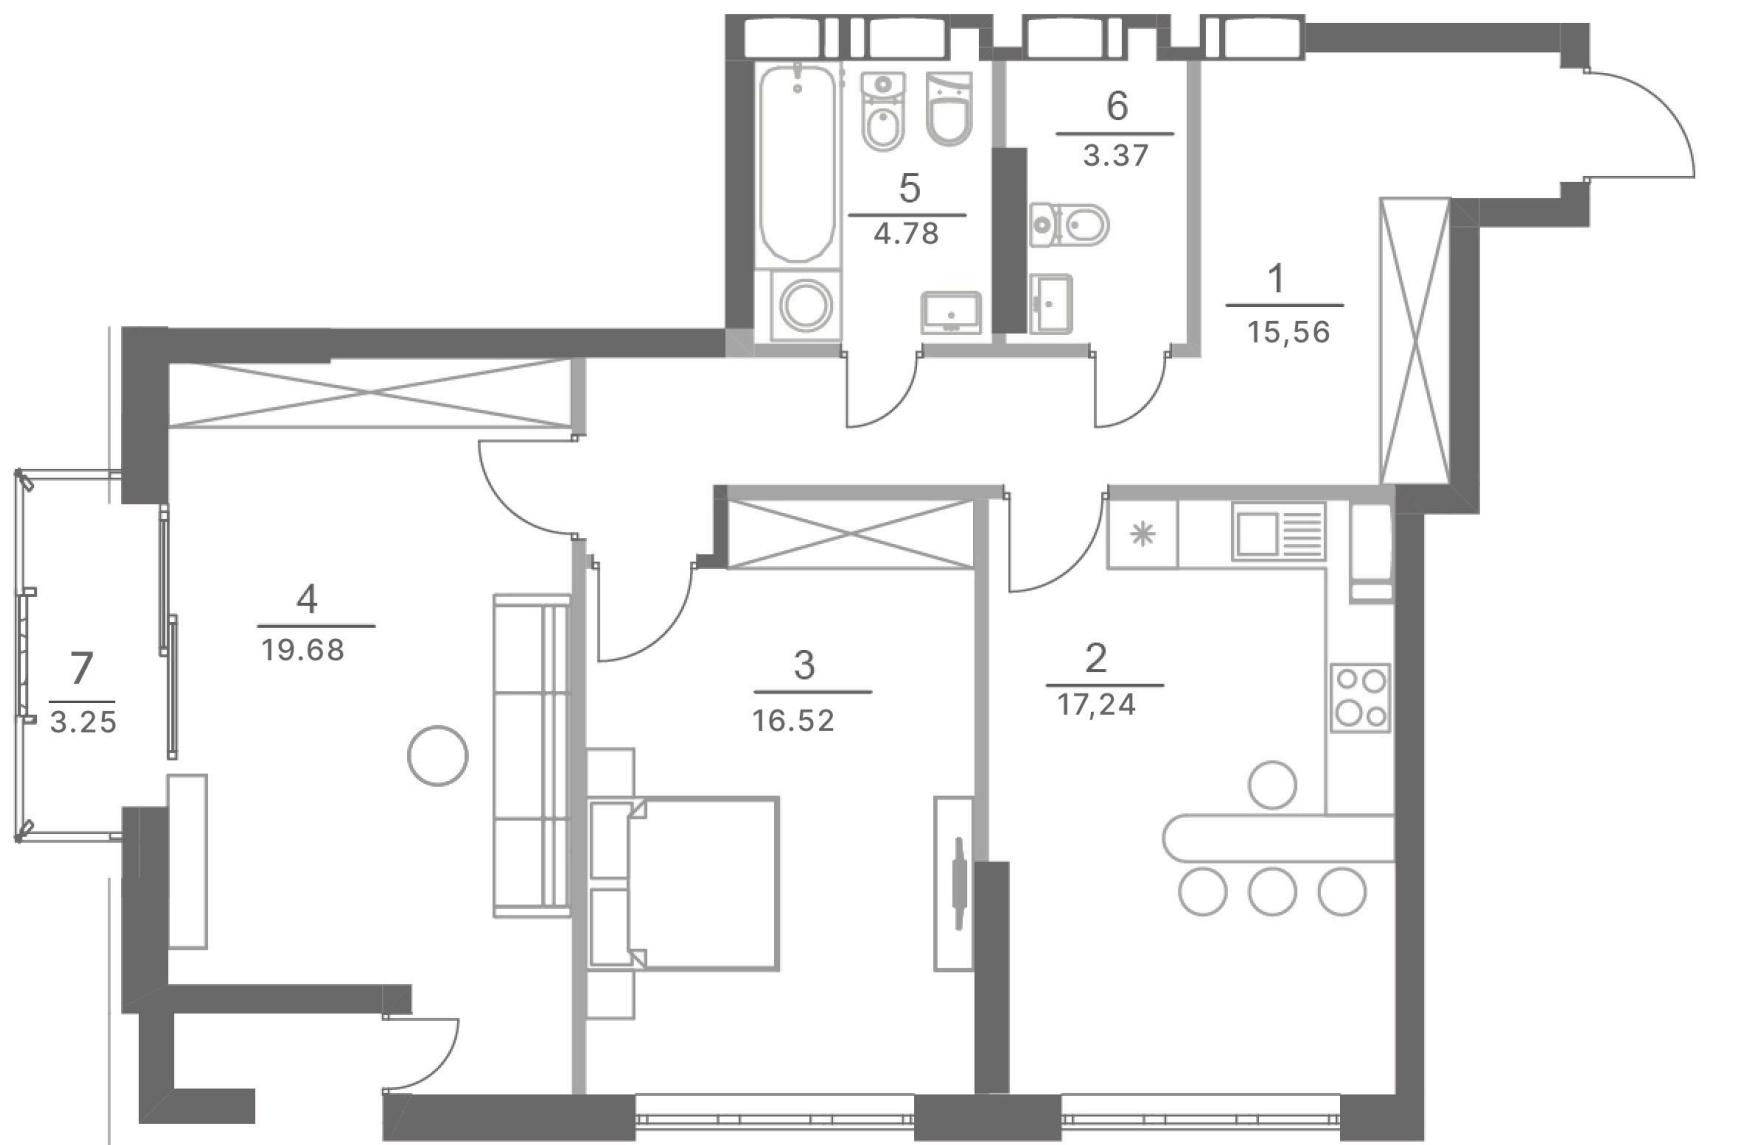
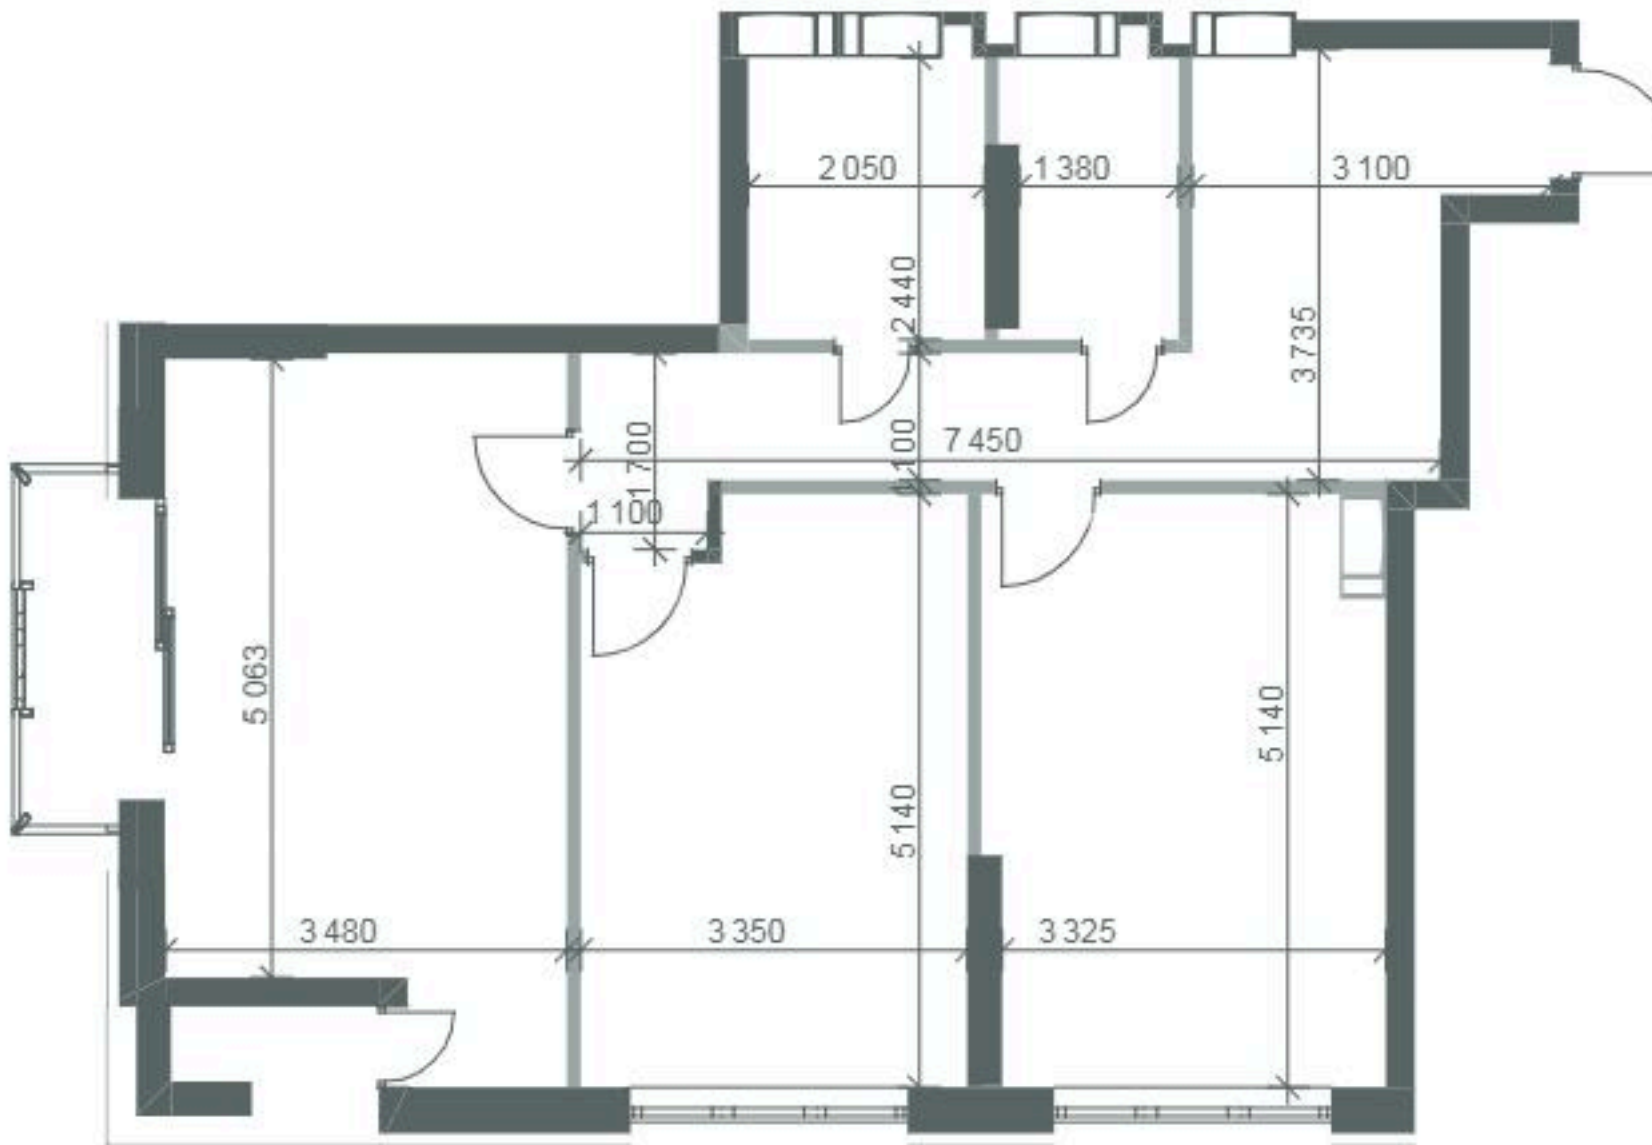


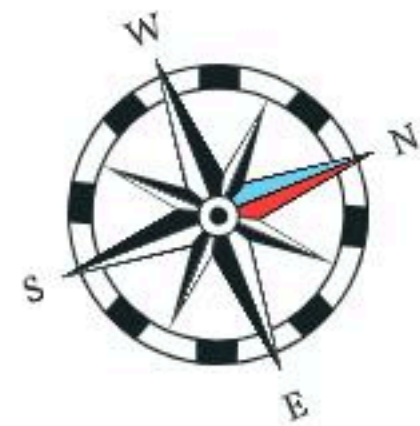

2	77.2 м ²
	36.2 м ²

Б1. Квартира № 290 (2-кімн.)		
№	Назва	Площа, м ²
1	Коридор	15,56
2	Кухня	17,24
3	Кімната	16,52
4	Кімната	19,68
5	Санвузол	4,78
6	Санвузол	3,37
7	Еркер	3,25
Загальна площа квартири		77.2