
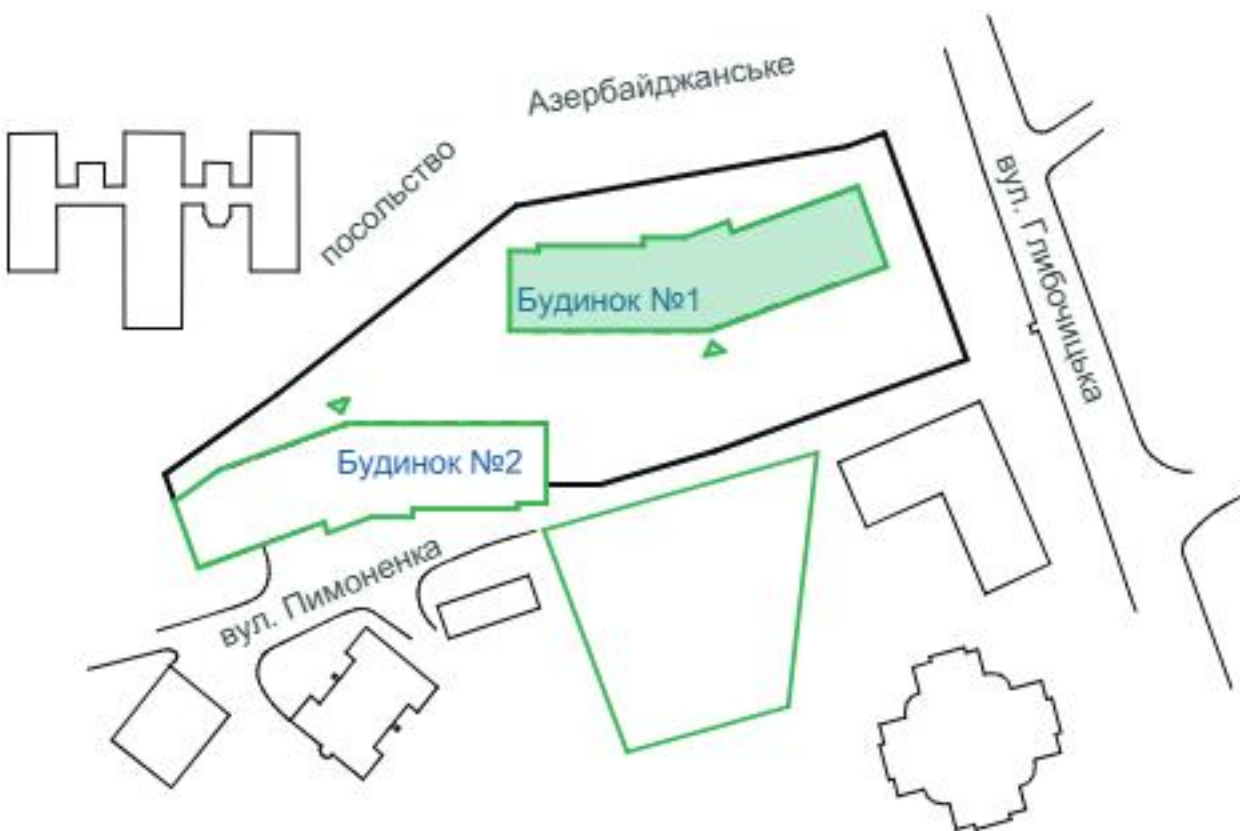
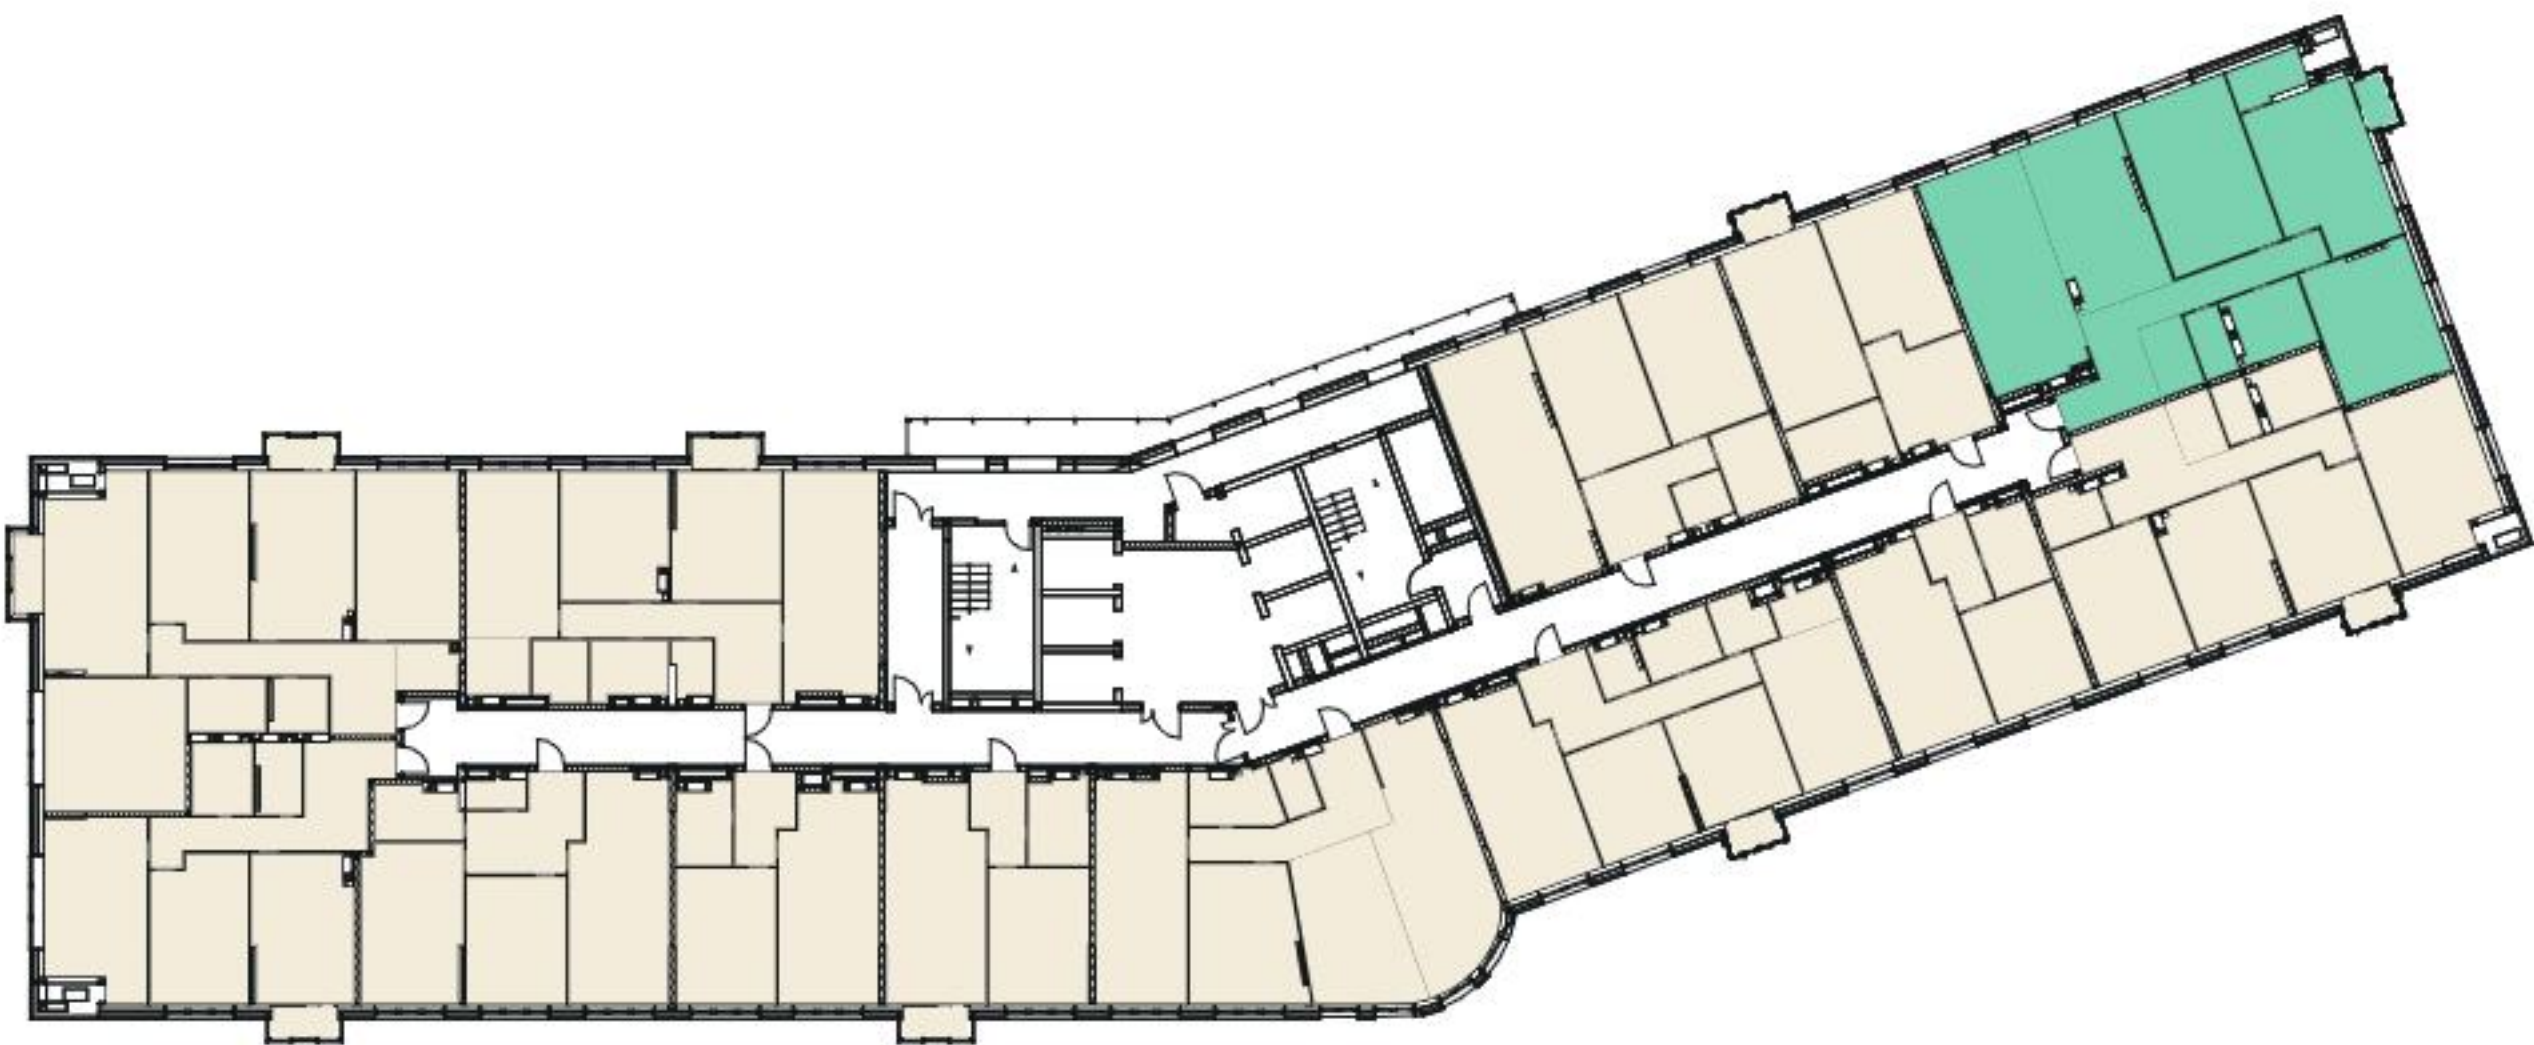
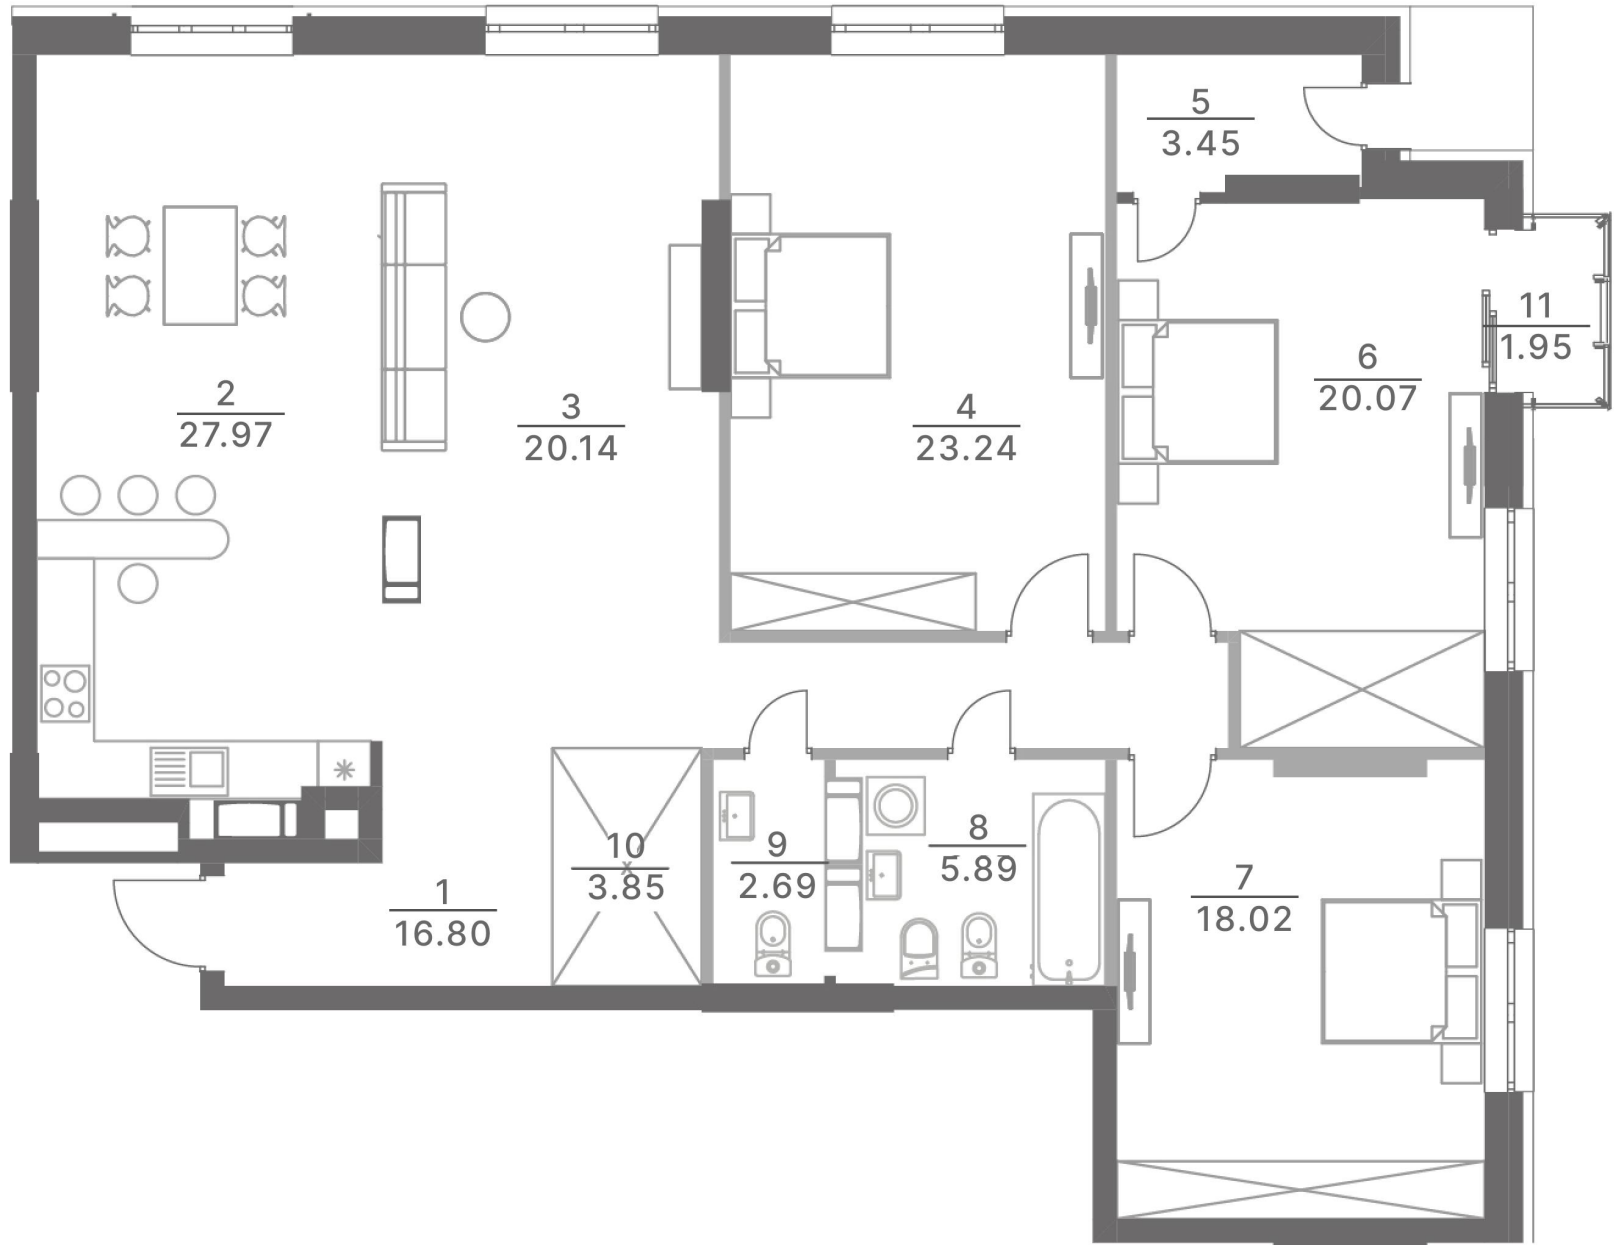
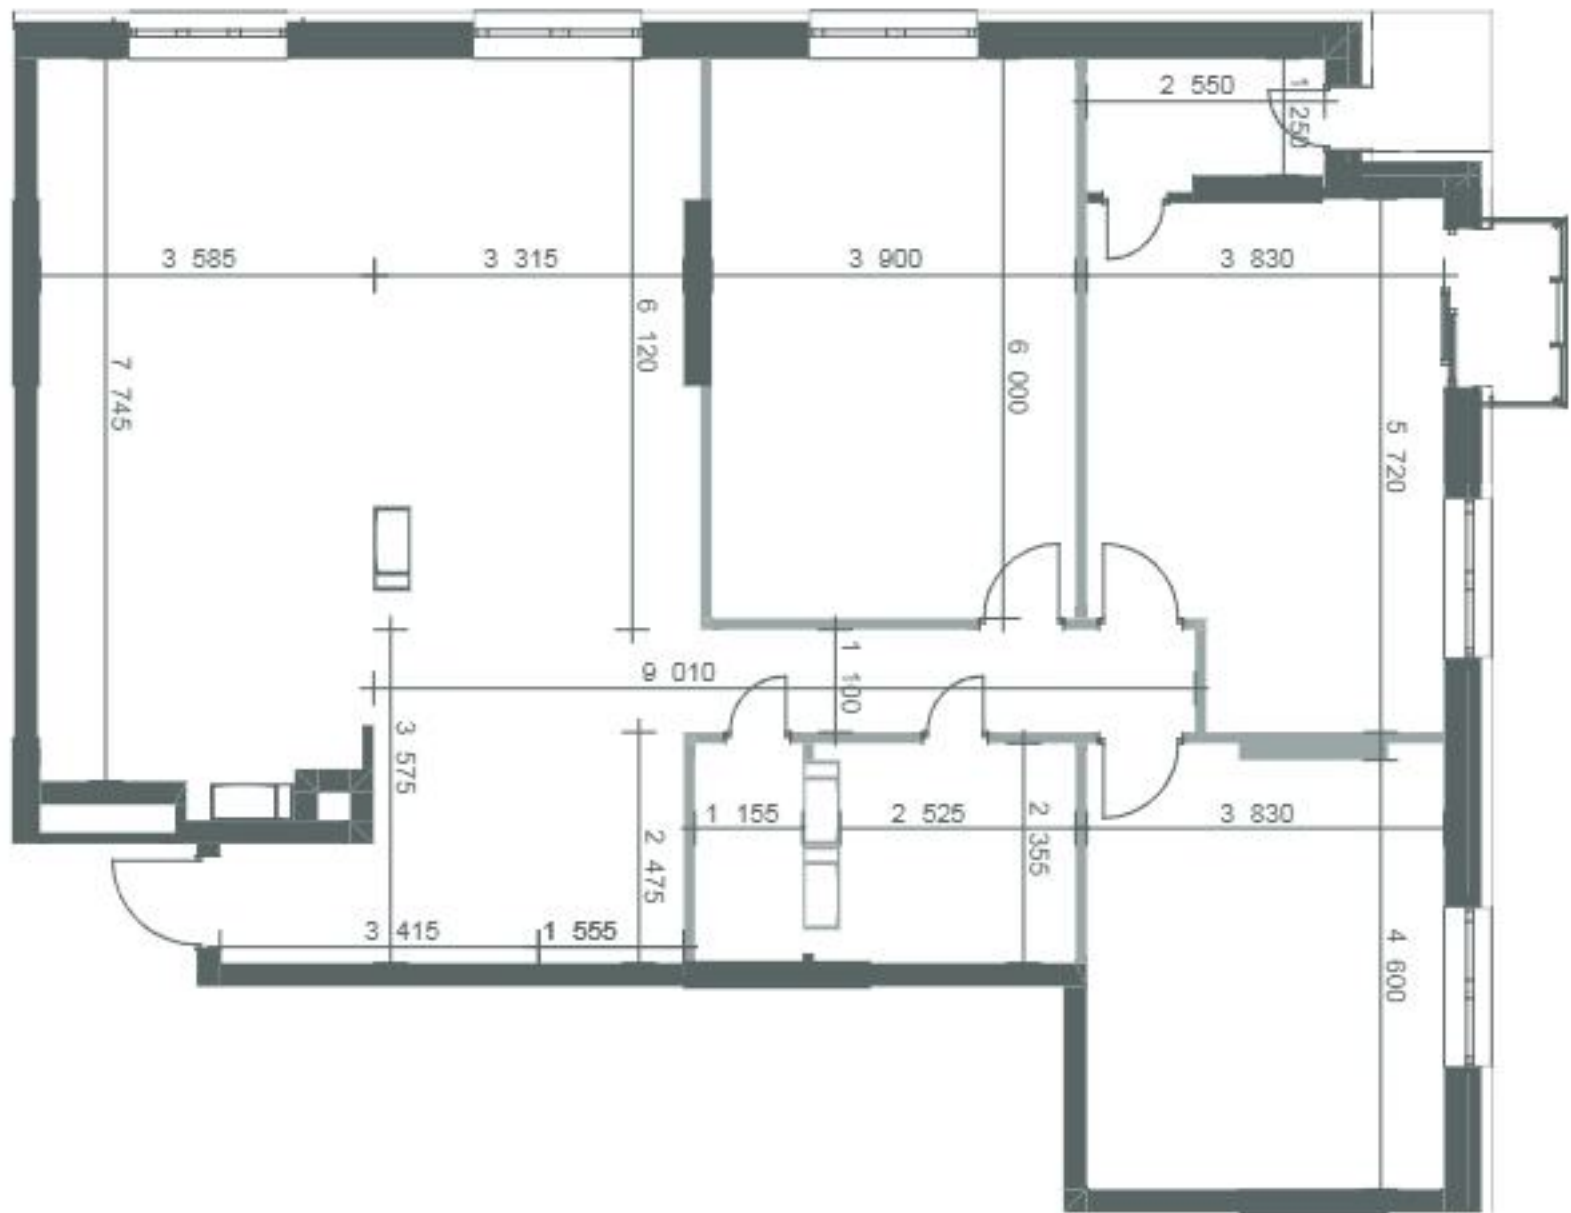


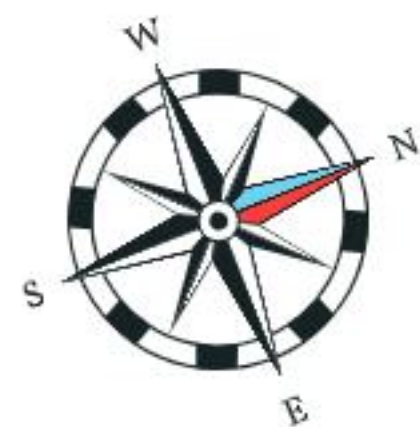

4	144.0 м²
	81.4 м²

Б1. Квартира № 295 (4-кімн.)		
№	Назва	Площа, м²
1	Коридор	16.80
2	Кухня-вітальня	27.97
3	Кімната	20.14
4	Кімната	23.24
5	Гардеробна	3.45
6	Кімната	20.07
7	Кімната	18.02
8	Санвузол	5.89
9	Санвузол	2.69
10	Гардеробна	3.85
11	Еркер	1.95
Загальна площа квартири		144.0