



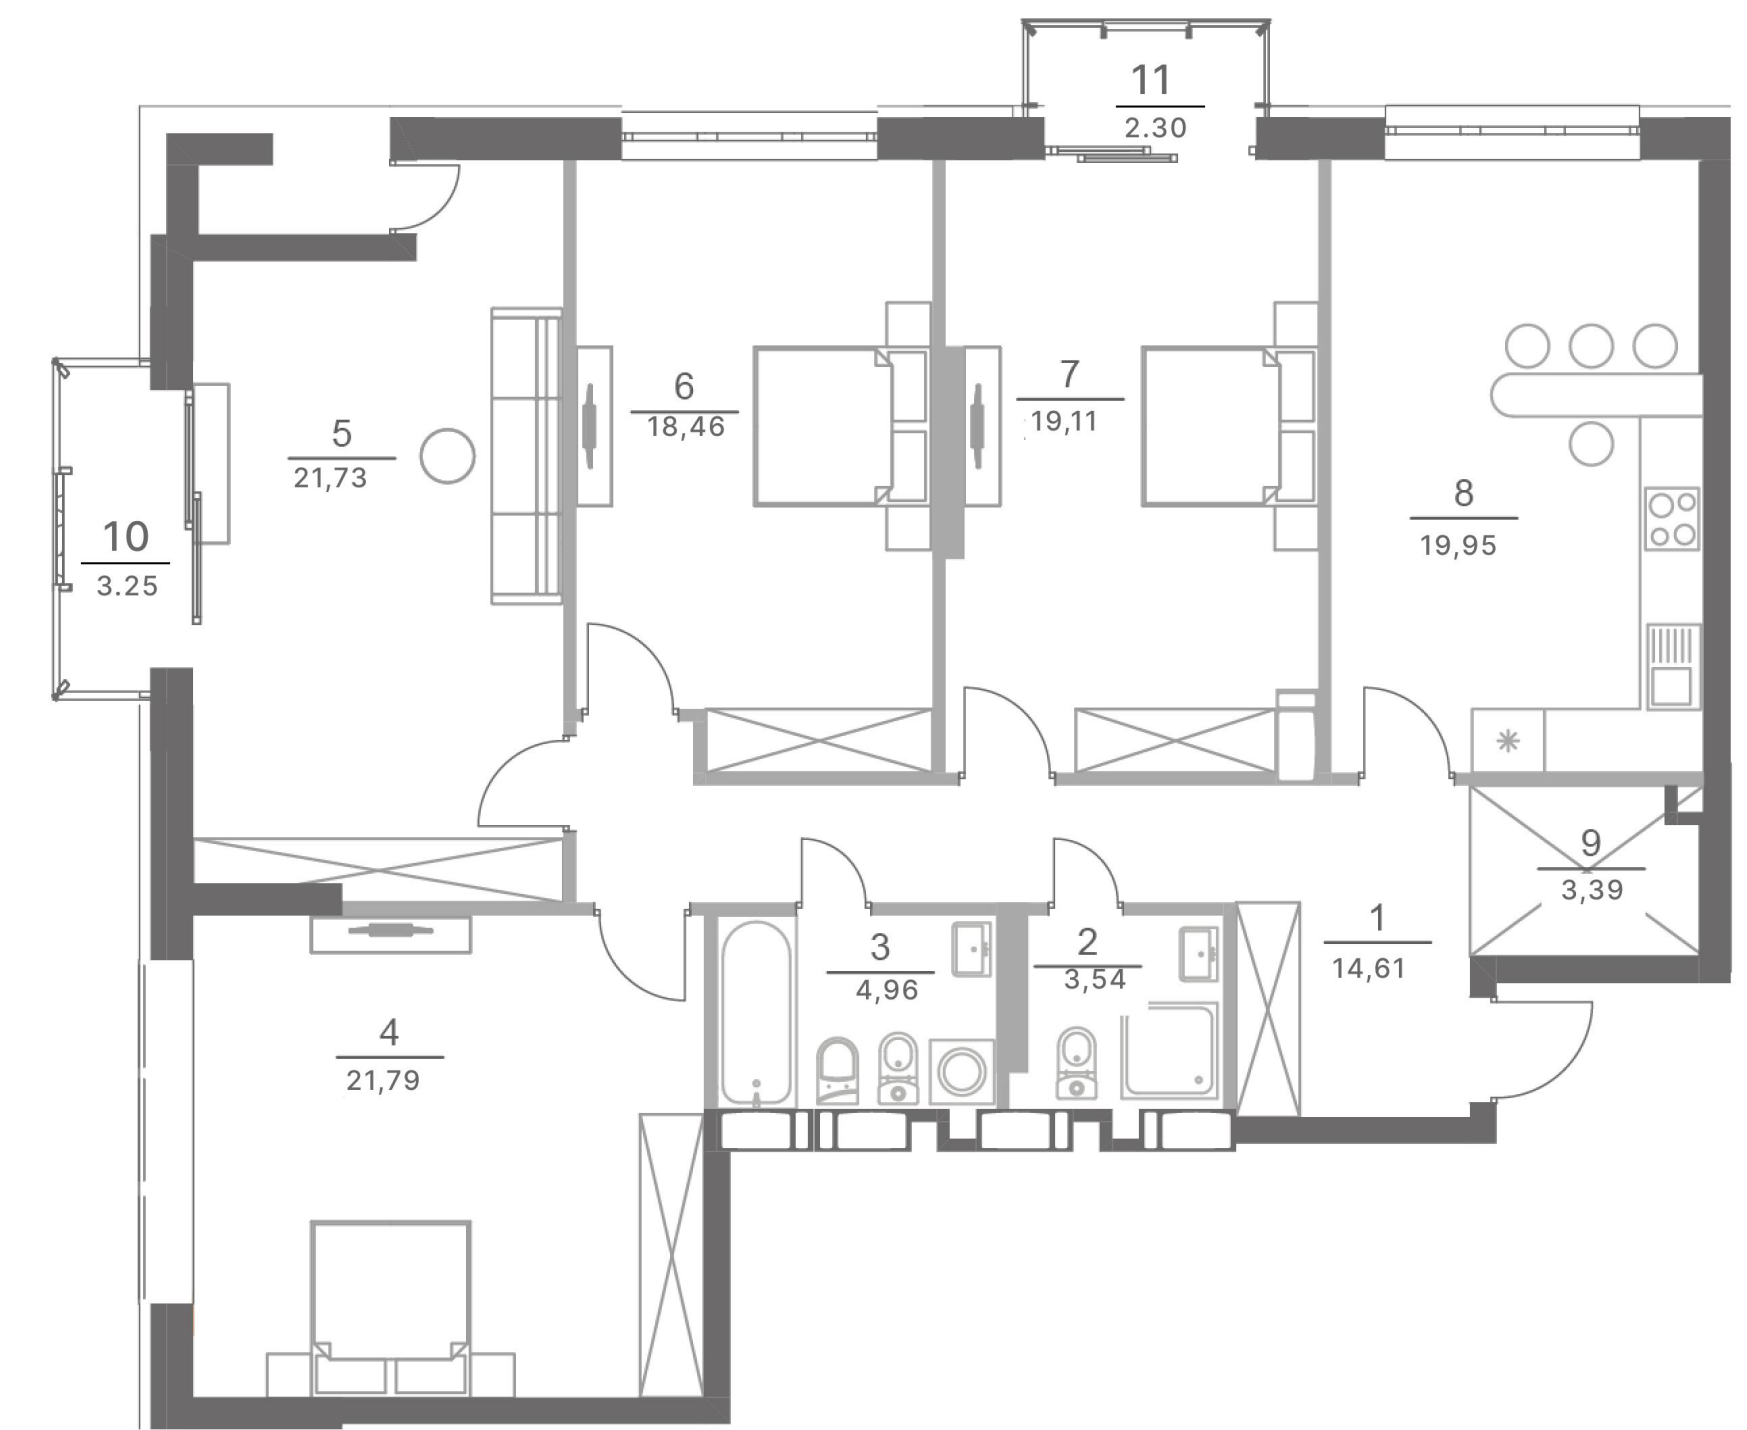

4	129.9 M ²
	81.1 M ²

Б1. Квартира № 317 (4-кімн.)		
№	Назва	Площа, м ²
1	Коридор	14.61
2	Санвузол	3.54
3	Санвузол	4.96
4	Кімната	21.79
5	Кімната	21.73
6	Кімната	18.46
7	Кімната	19.11
8	Кухня	19.95
9	Гардеробна	3.41
10	Еркер	3.25
11	Еркер	2.30
	Загальна площа квартири	129.9

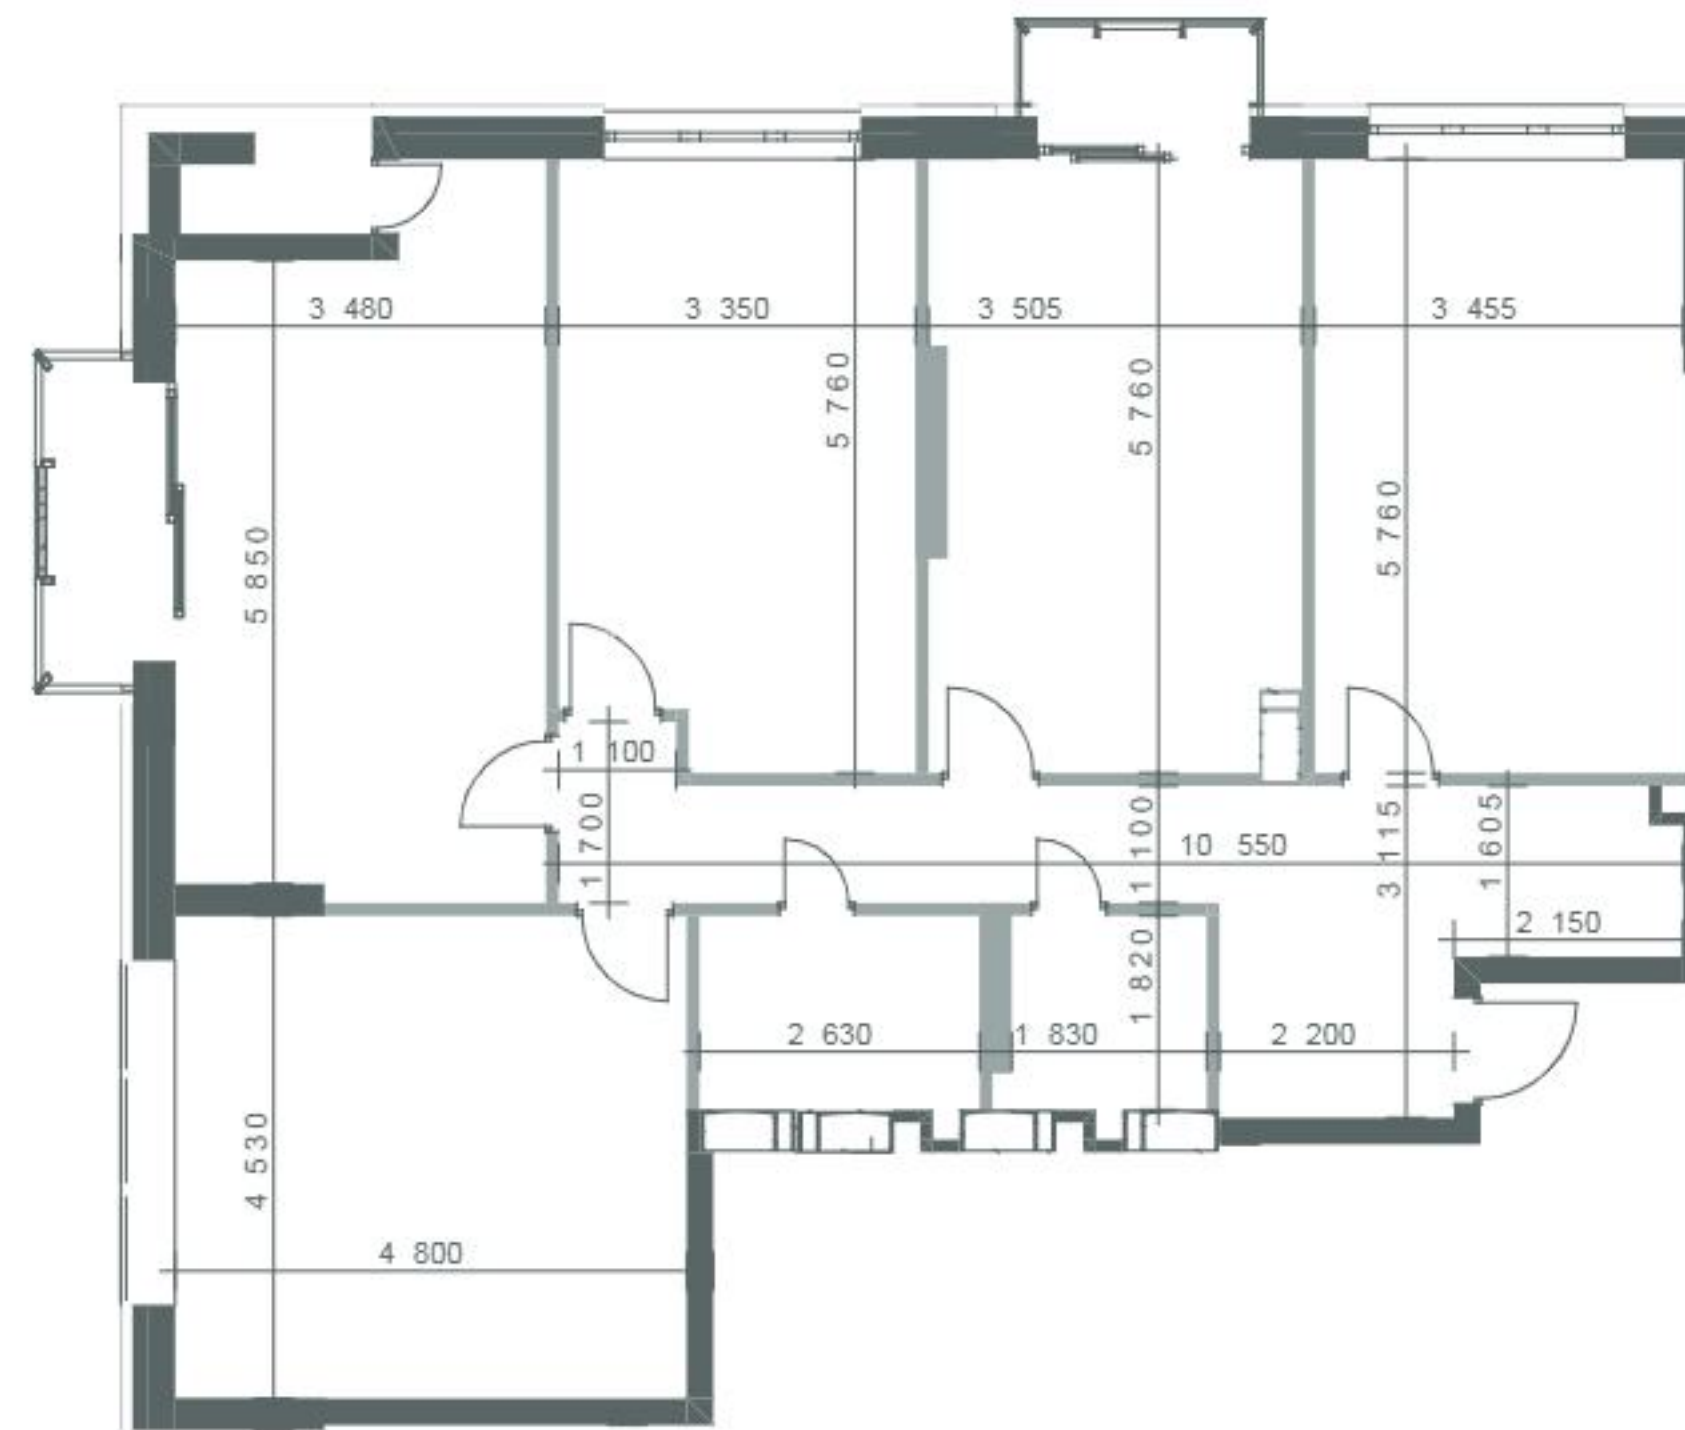