
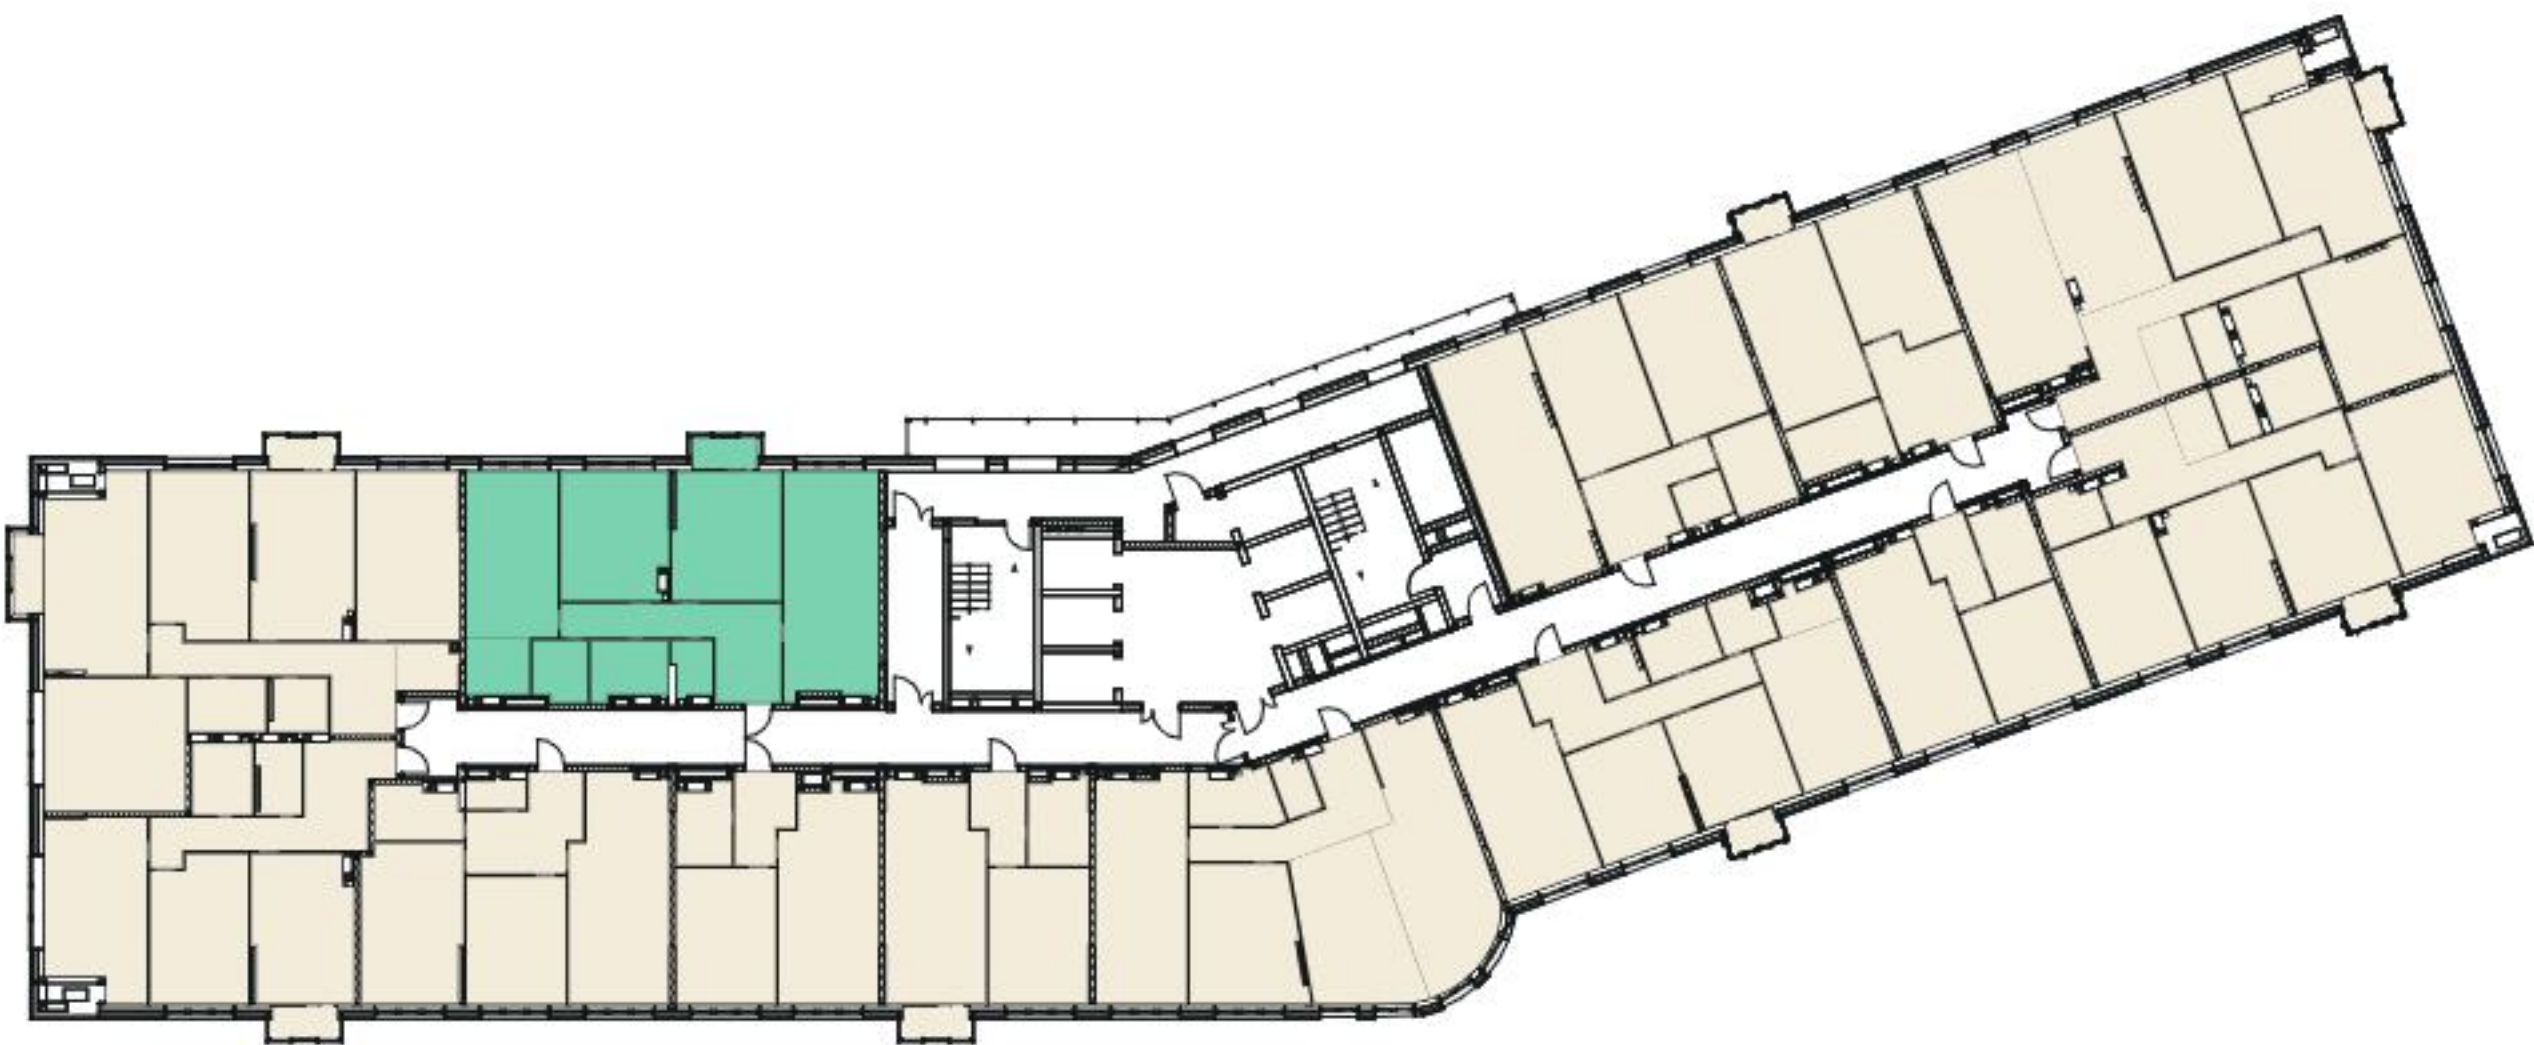
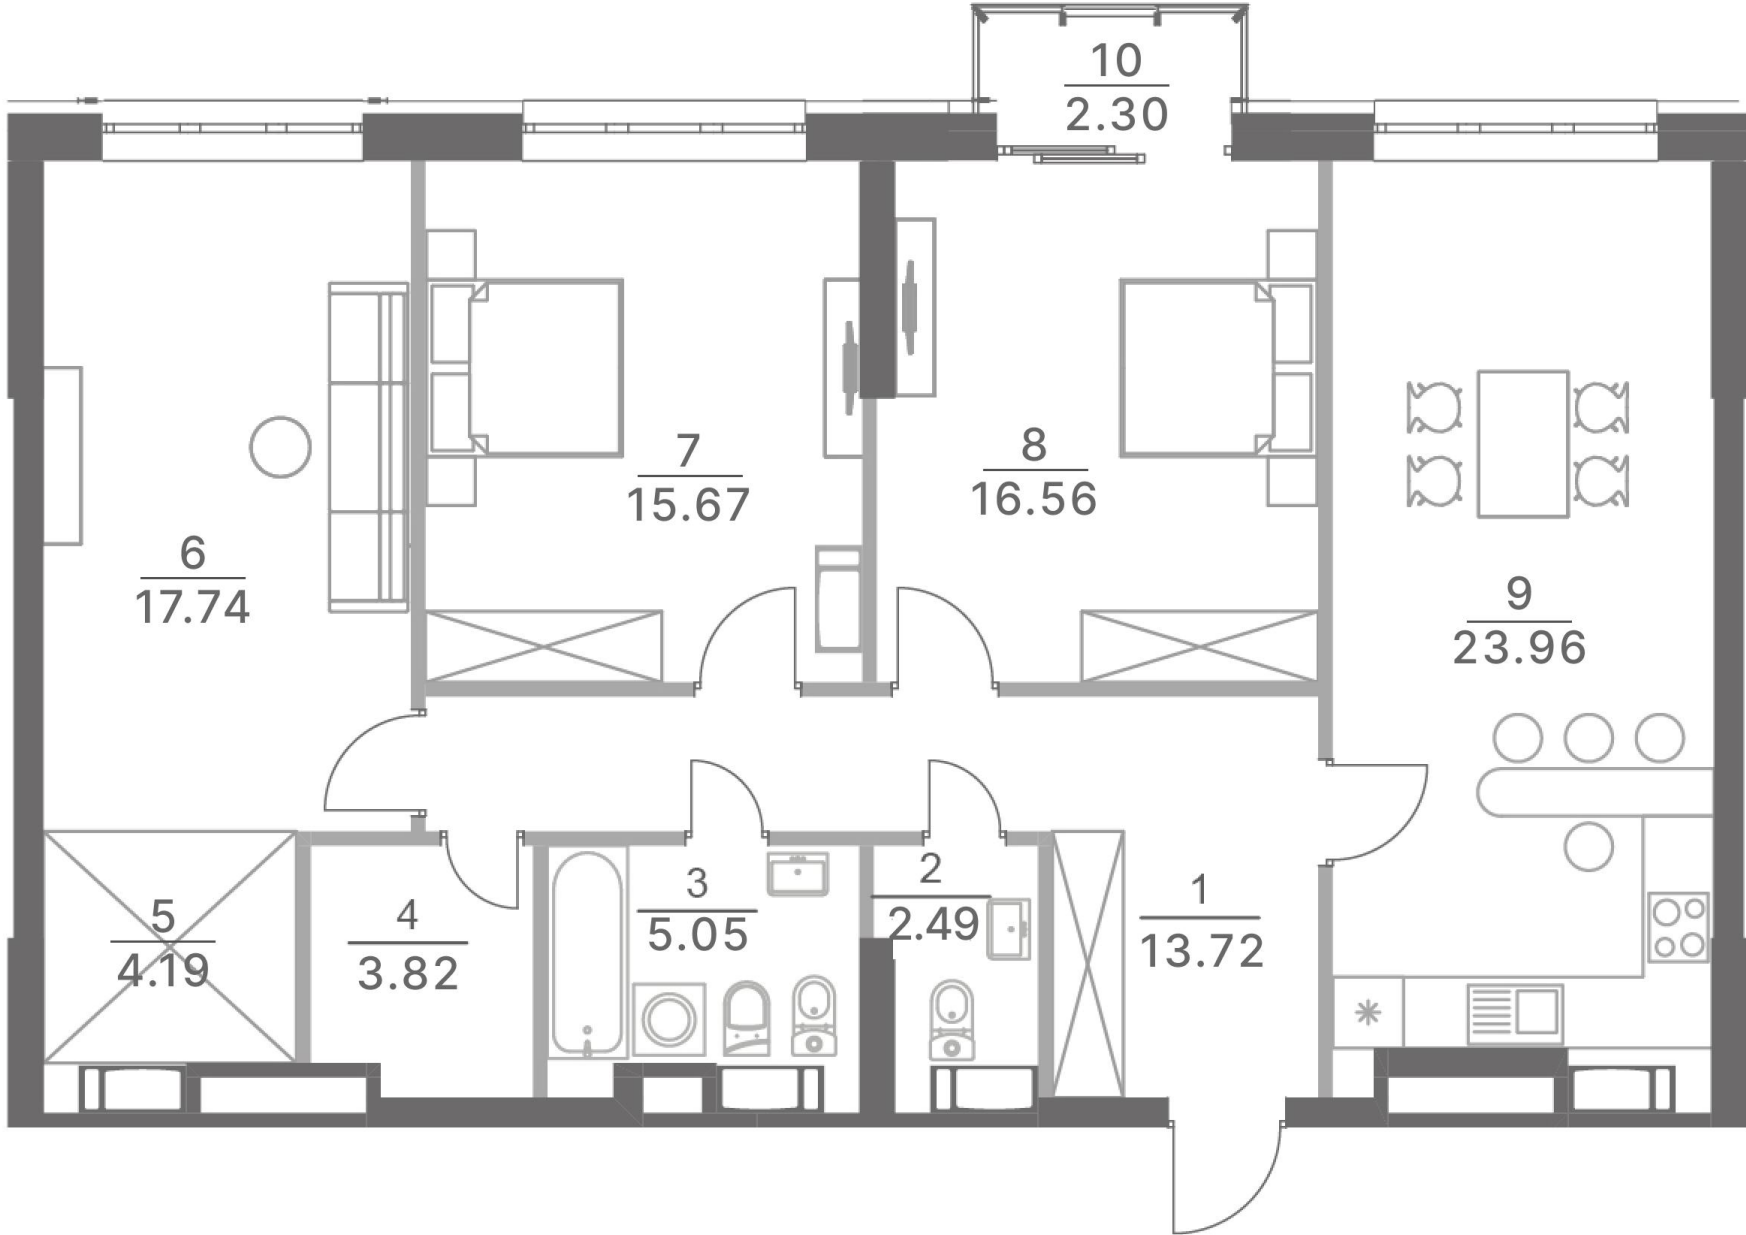
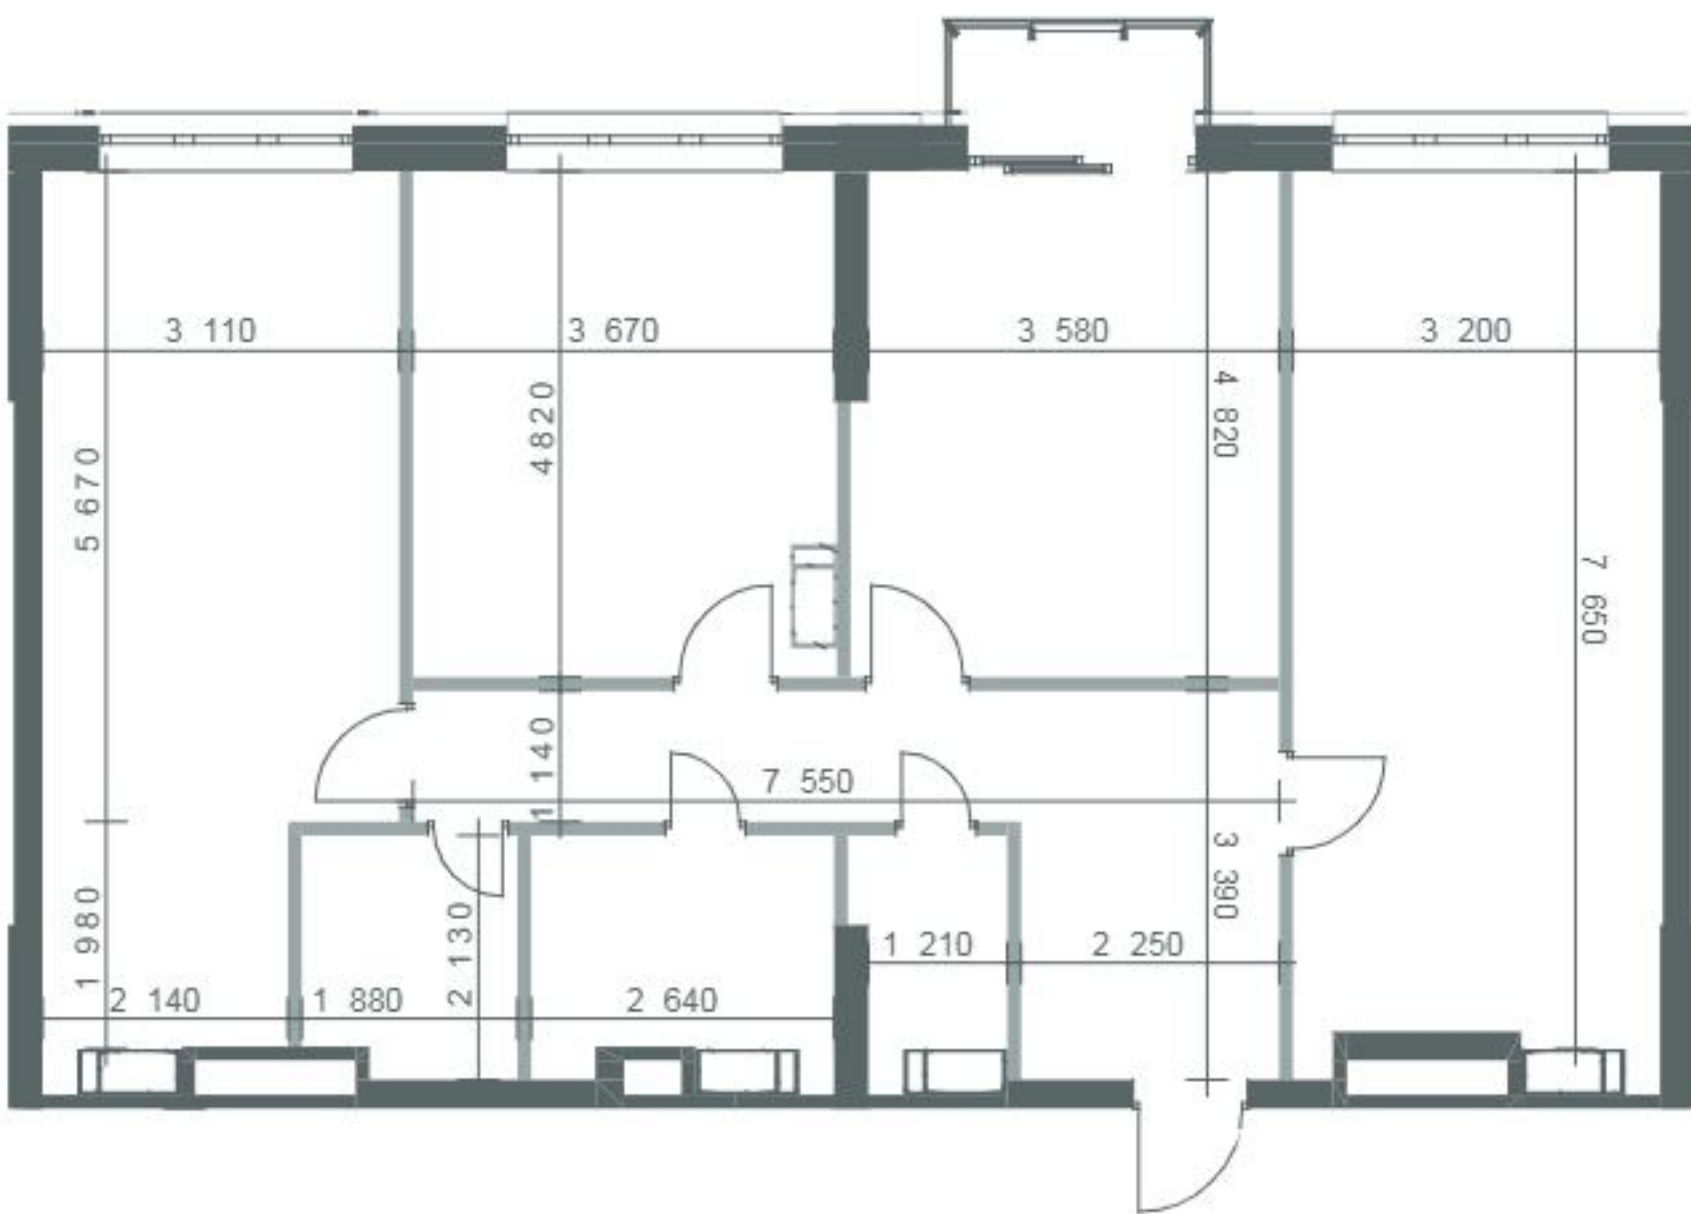


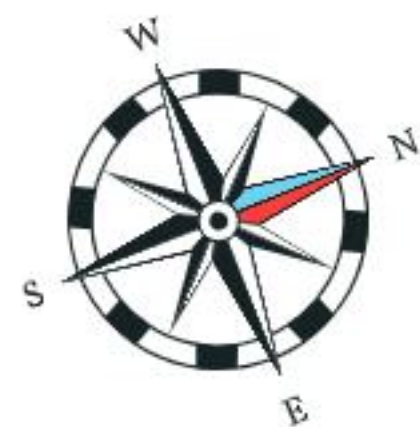

3	105.6 м ²
	50.0 м ²

Б1. Квартира № 318 (3-кімн.)		
№	Назва	Площа, м ²
1	Коридор	13.72
2	Санвузол	2.49
3	Санвузол	5.05
4	Гардеробна	3.82
5	Гардеробна	4.19
6	Кімната	17.74
7	Кімната	15.67
8	Кімната	16.56
9	Кухня-вітальня	23.96
10	Еркер	2.30
	Загальна площа квартири	105.6