

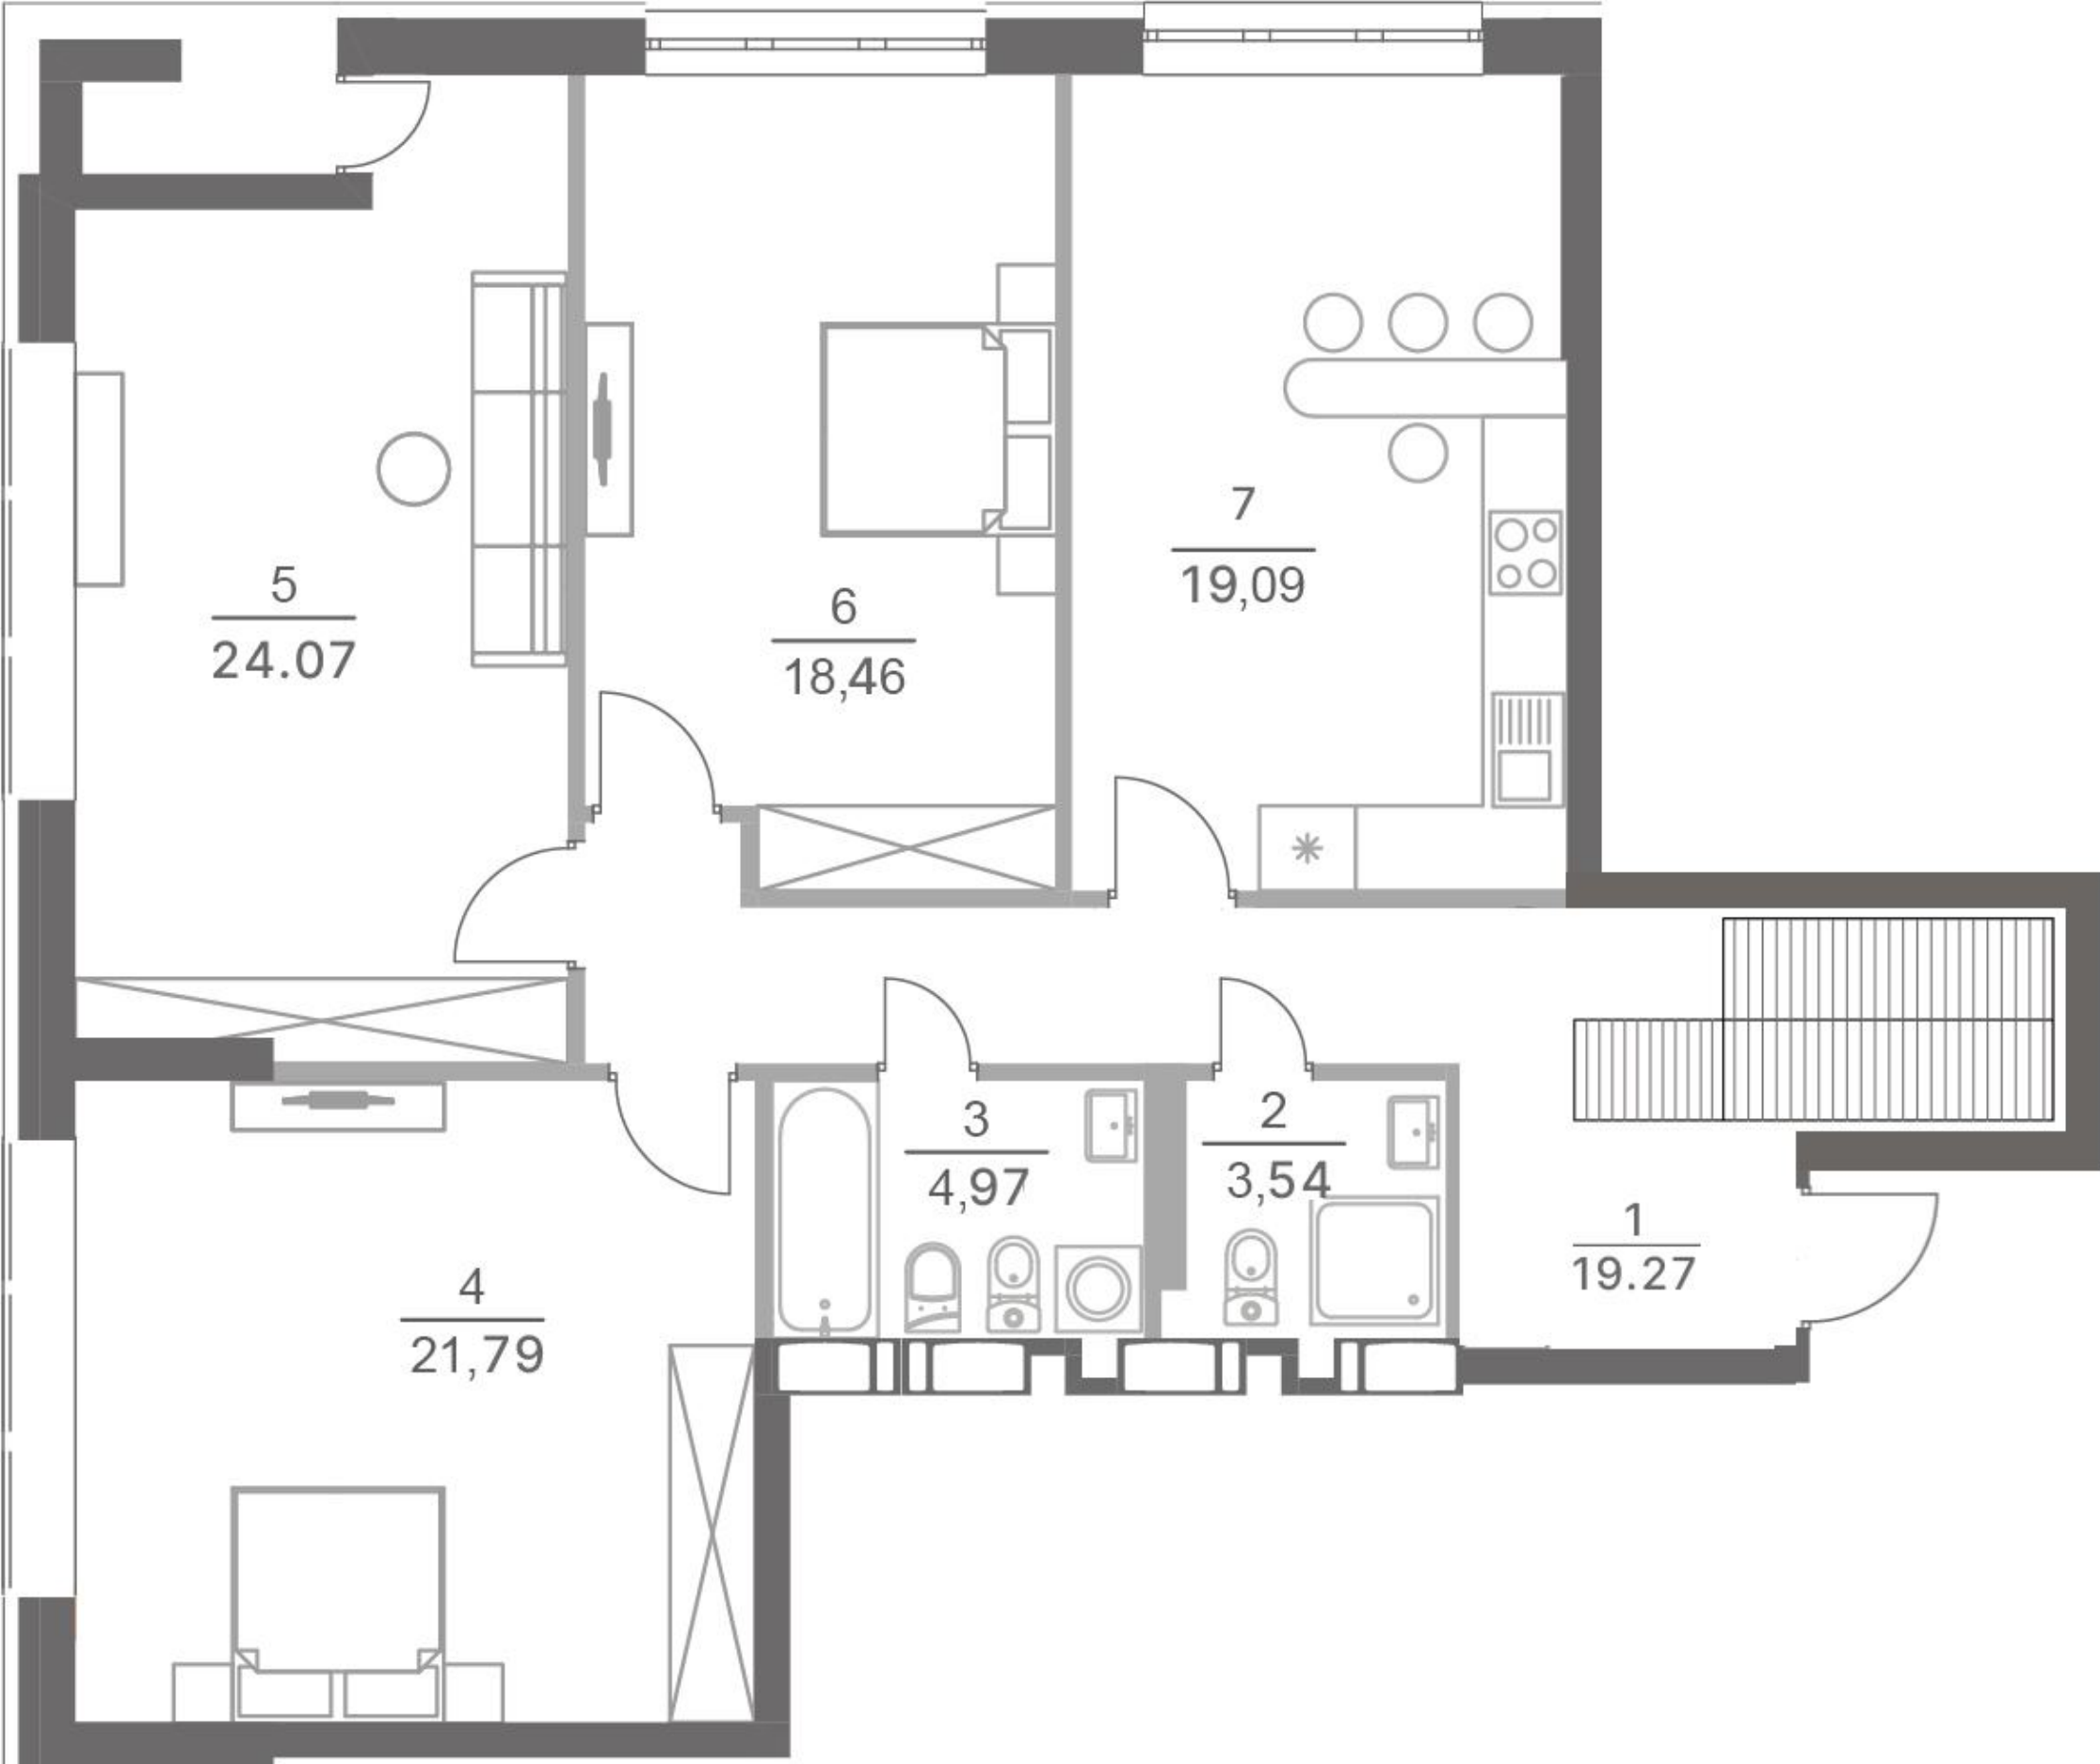
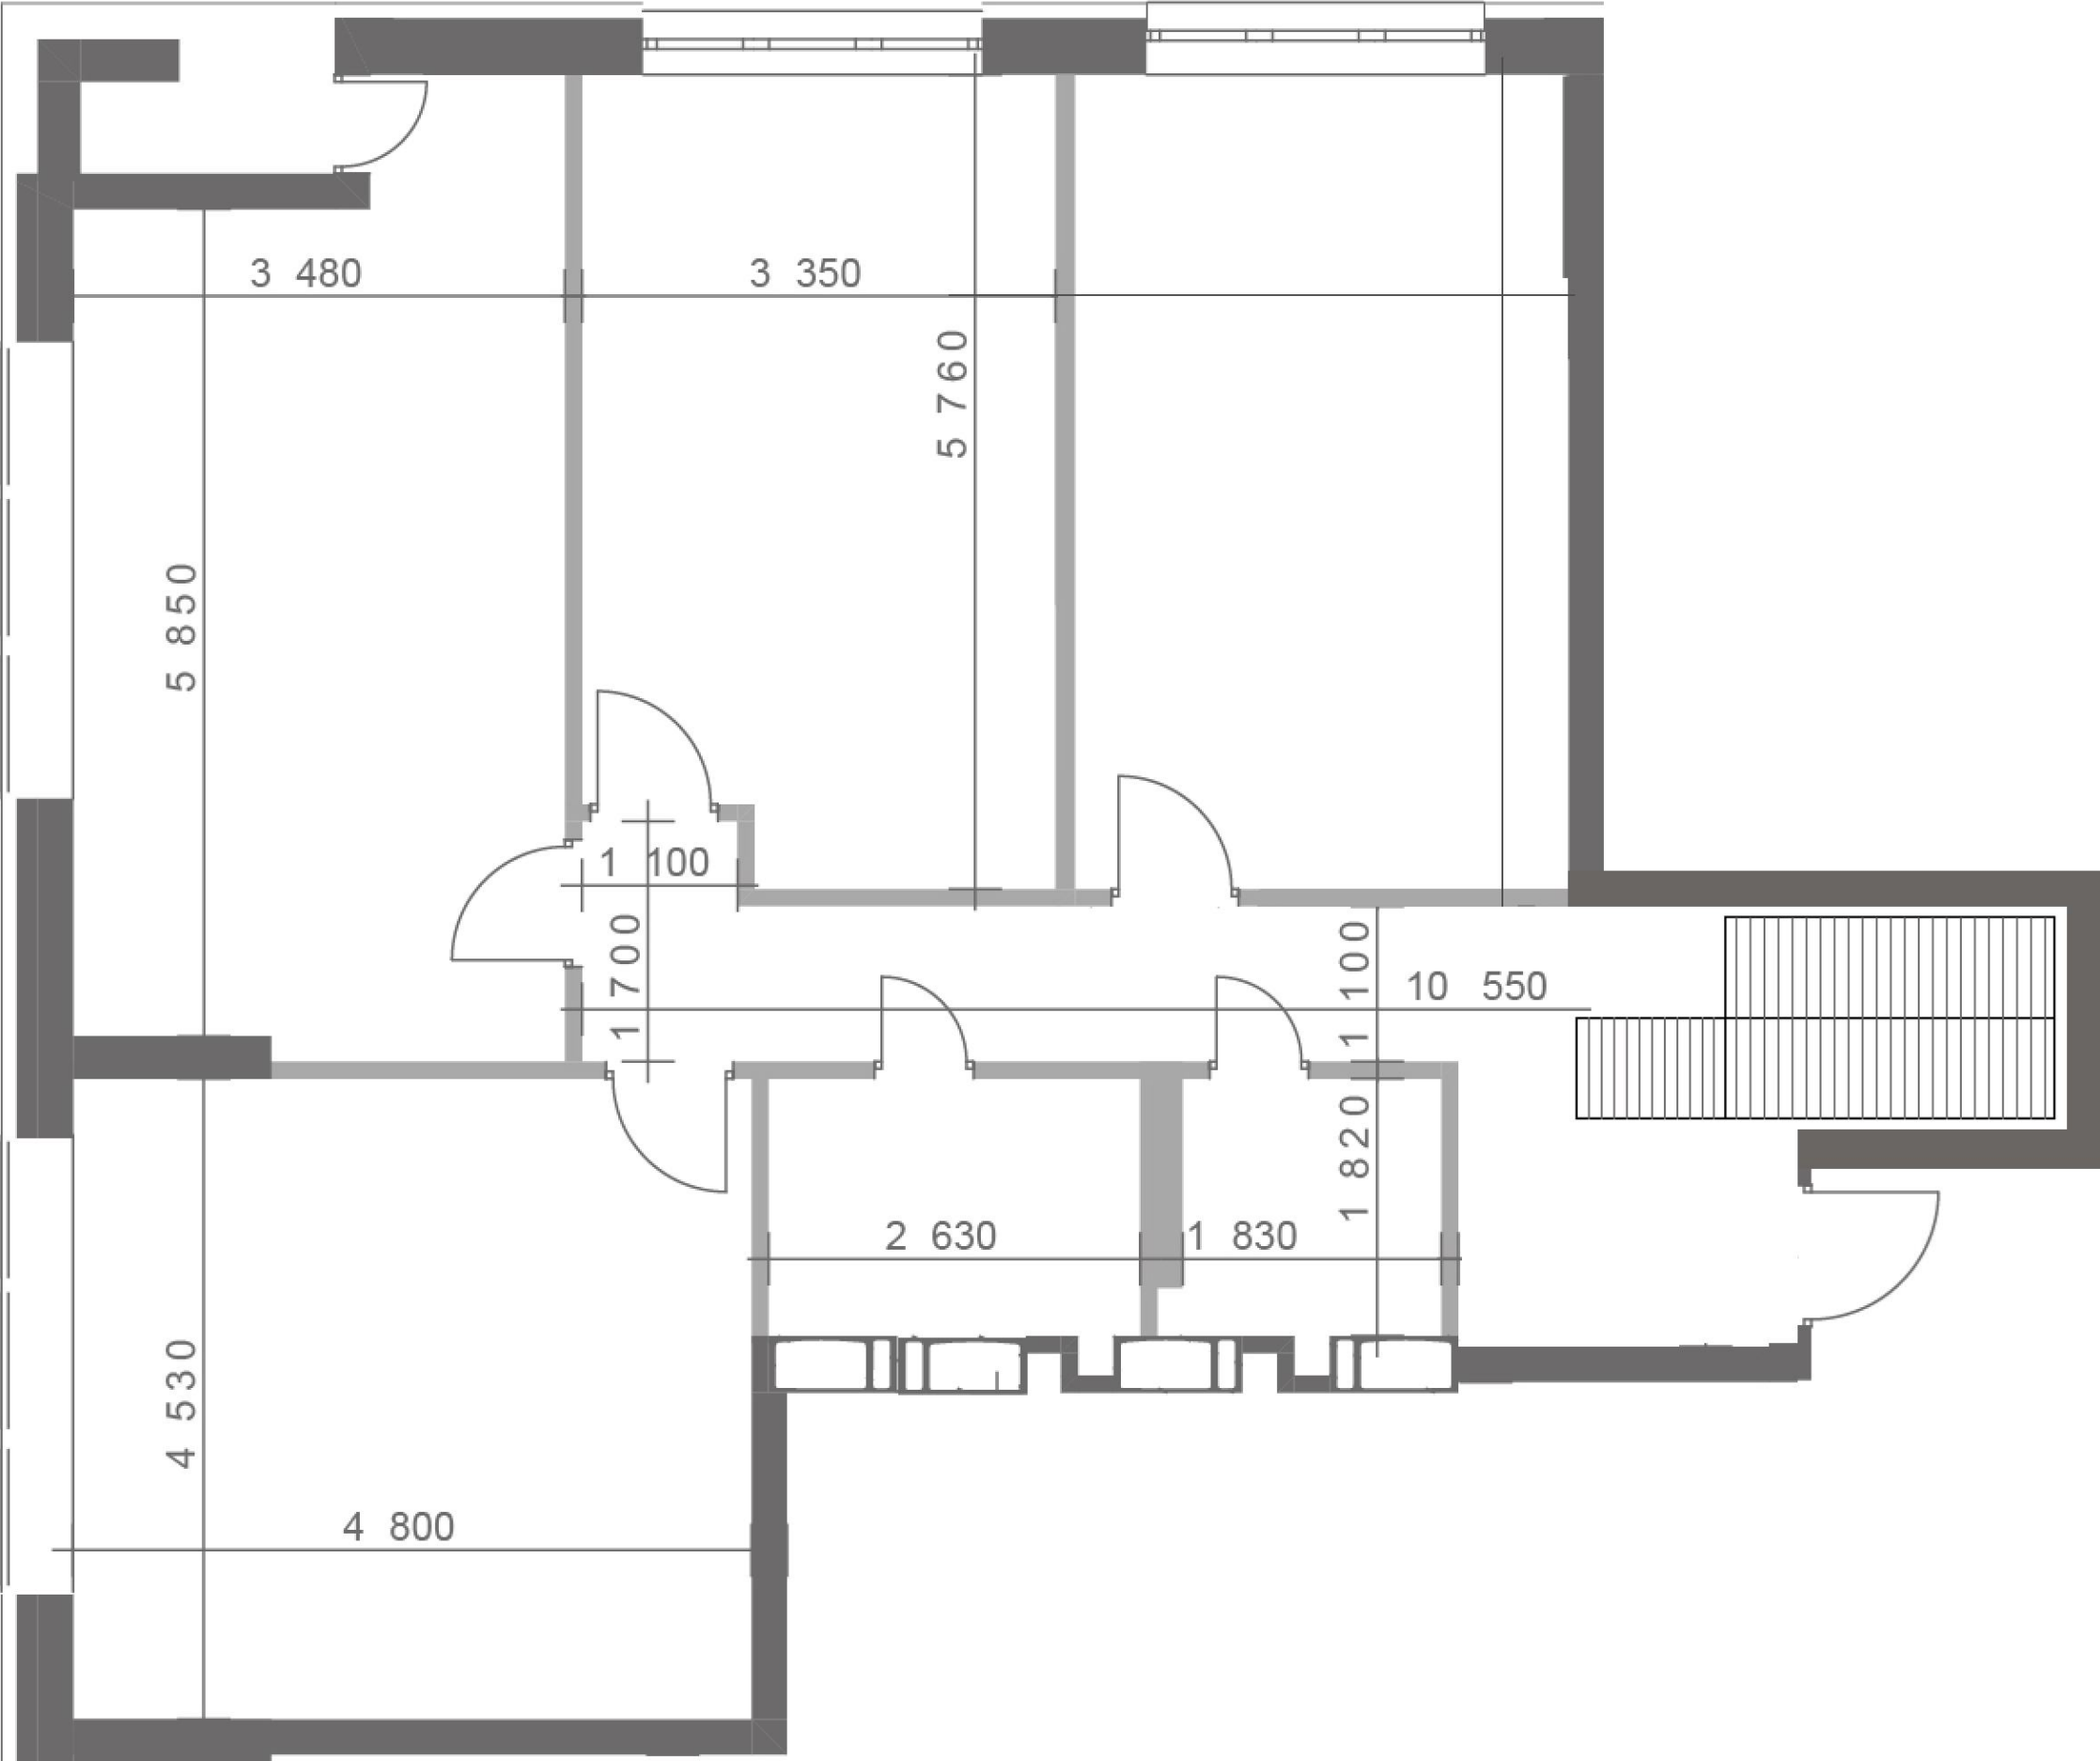
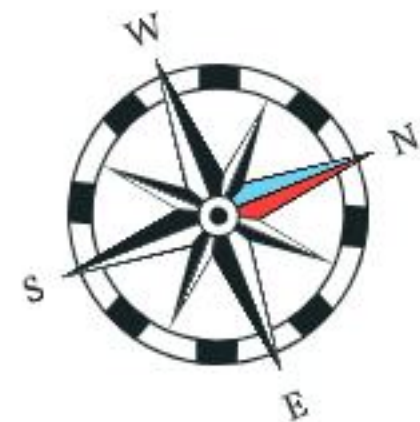


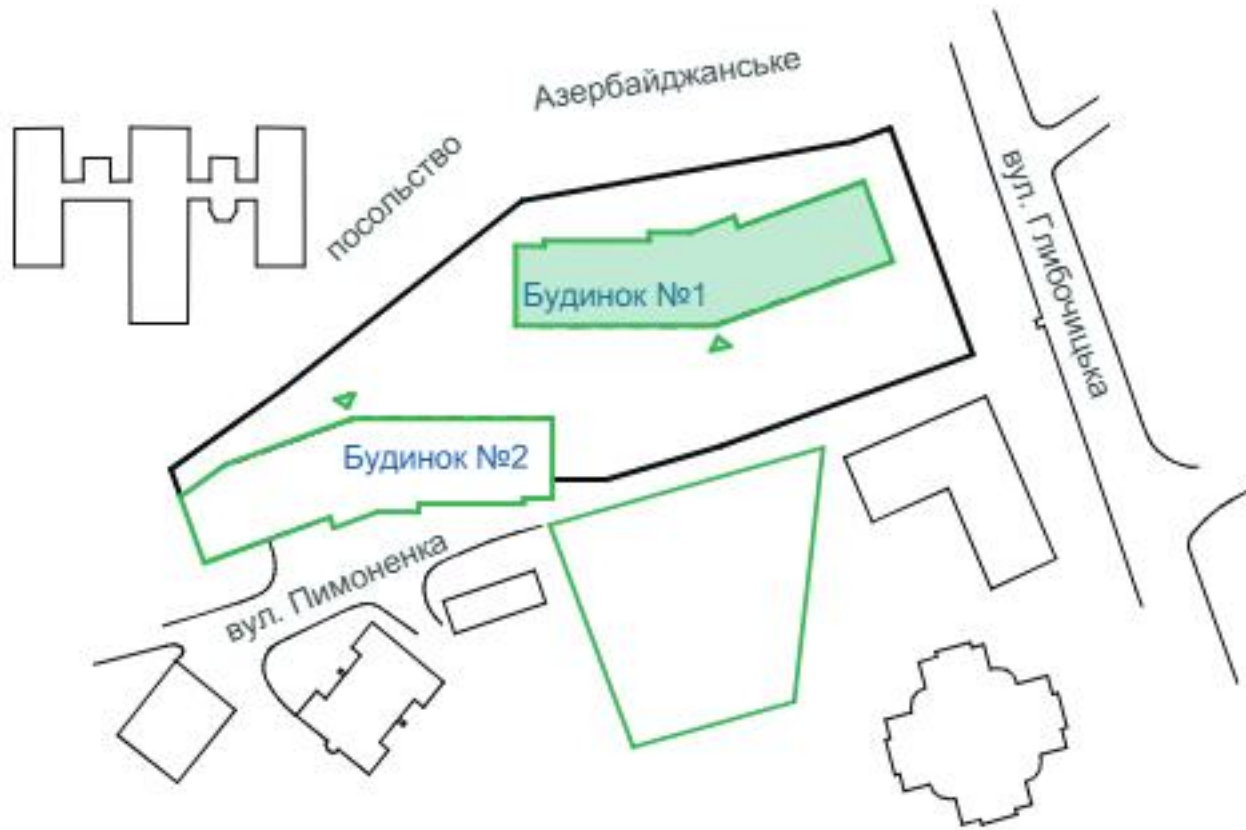

3	150.4 м ²
	64.4 м ²

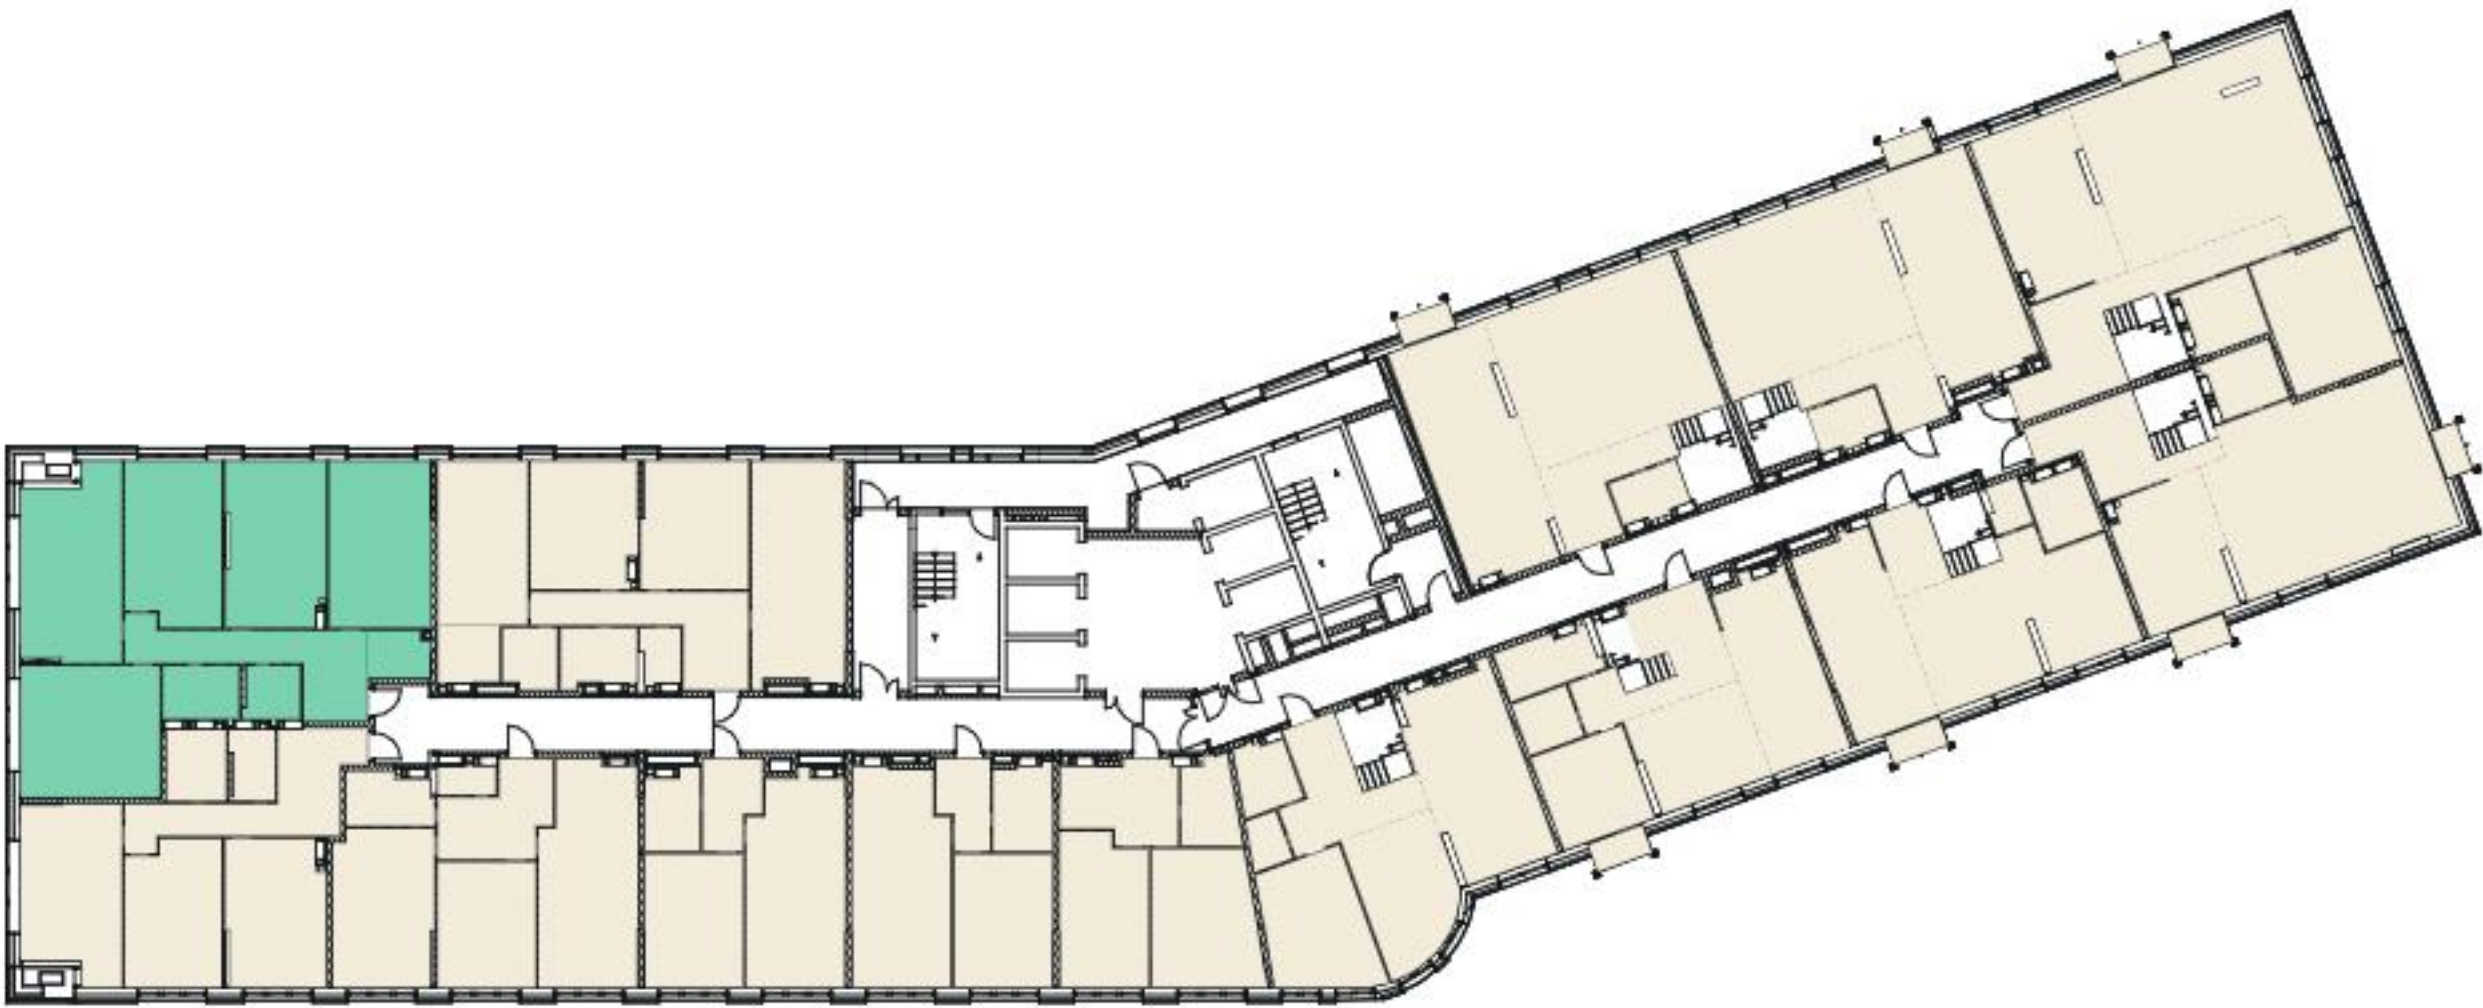

Б1. Квартира № 331 (3-кімн.)		
№	Назва	Площа, м ²
1	Коридор	19,27
2	Санвузол	3,54
3	Санвузол	4,97
4	Кімната	21,79
5	Кімната	24,07
6	Кімната	18,46
7	Кухня-вітальня	19,09
Загальна площа квартири		150,4