
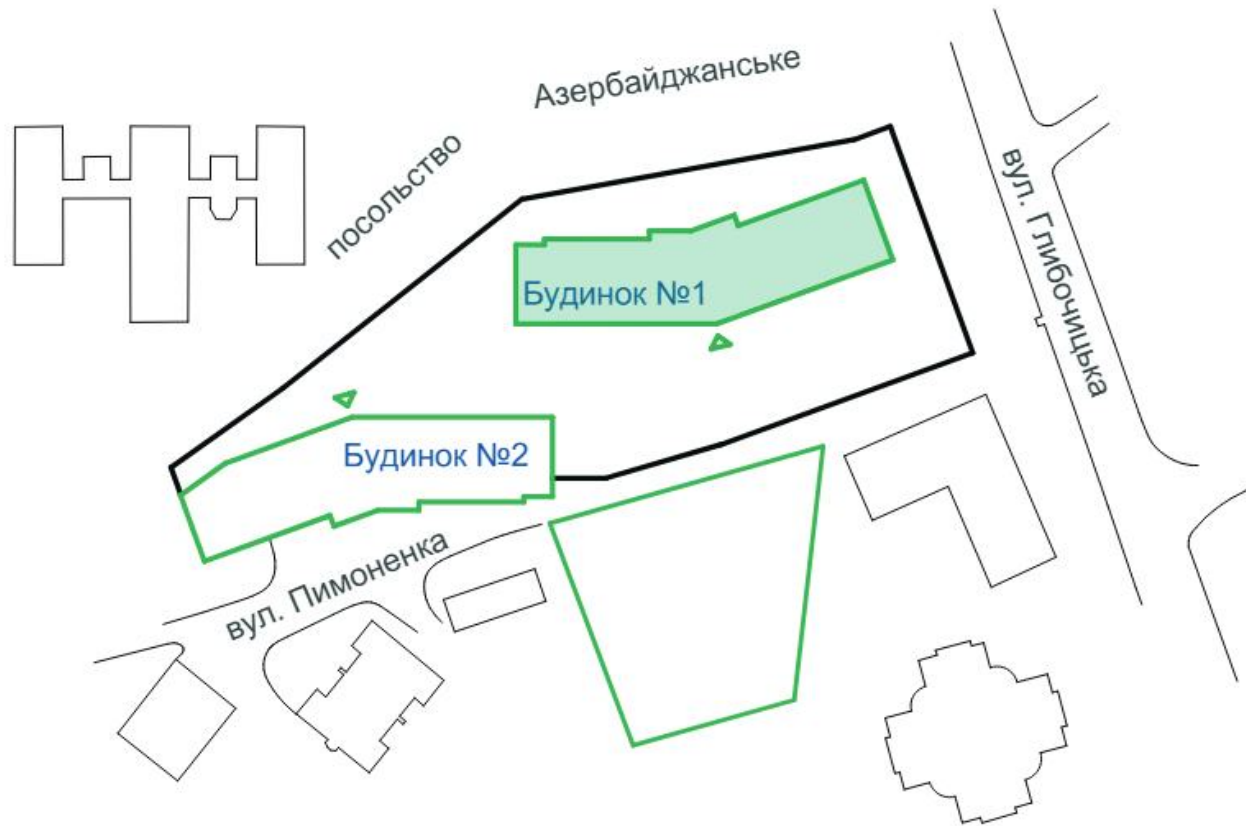
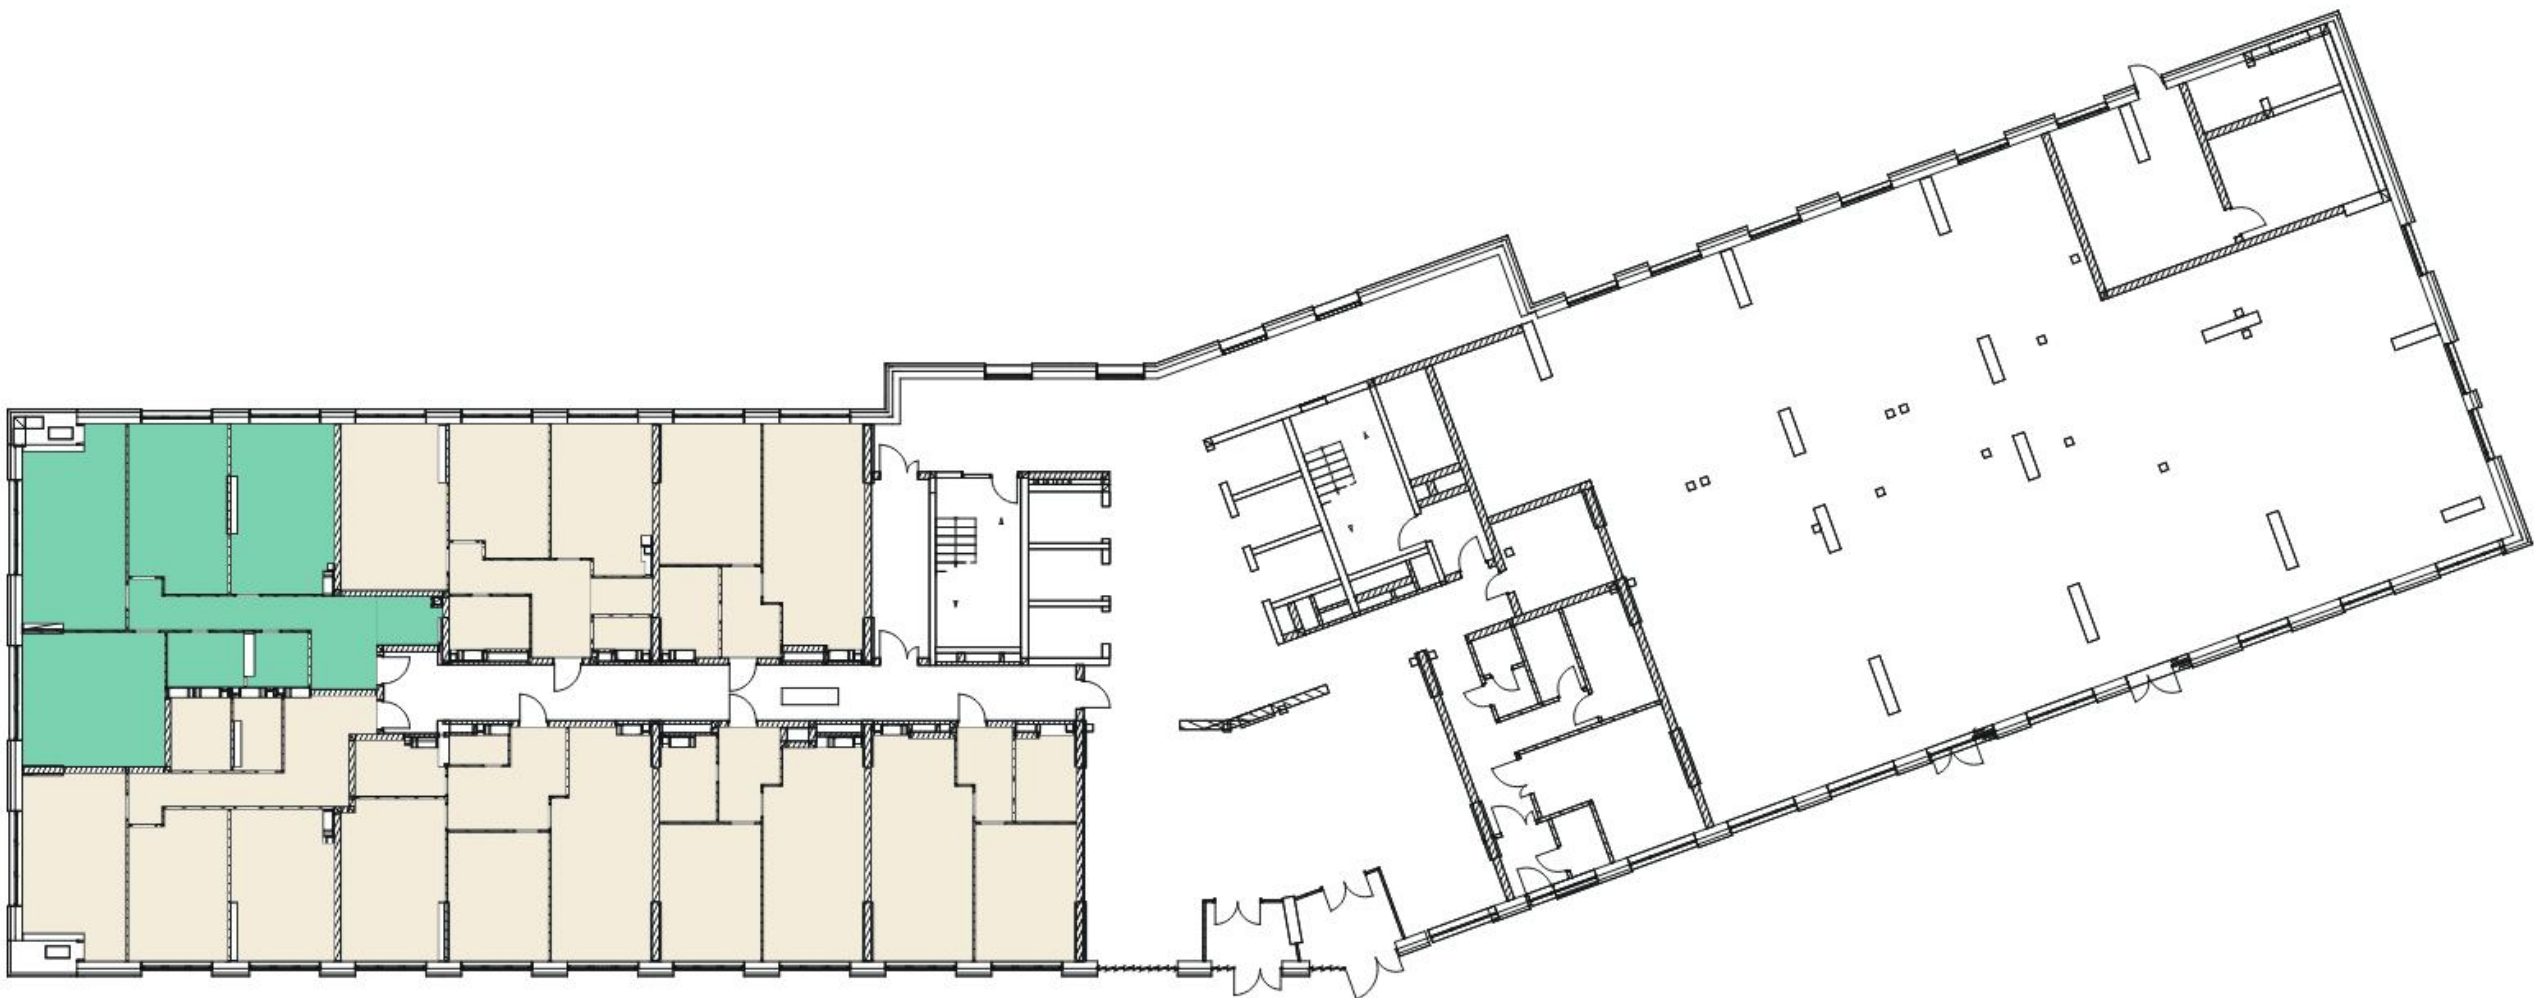
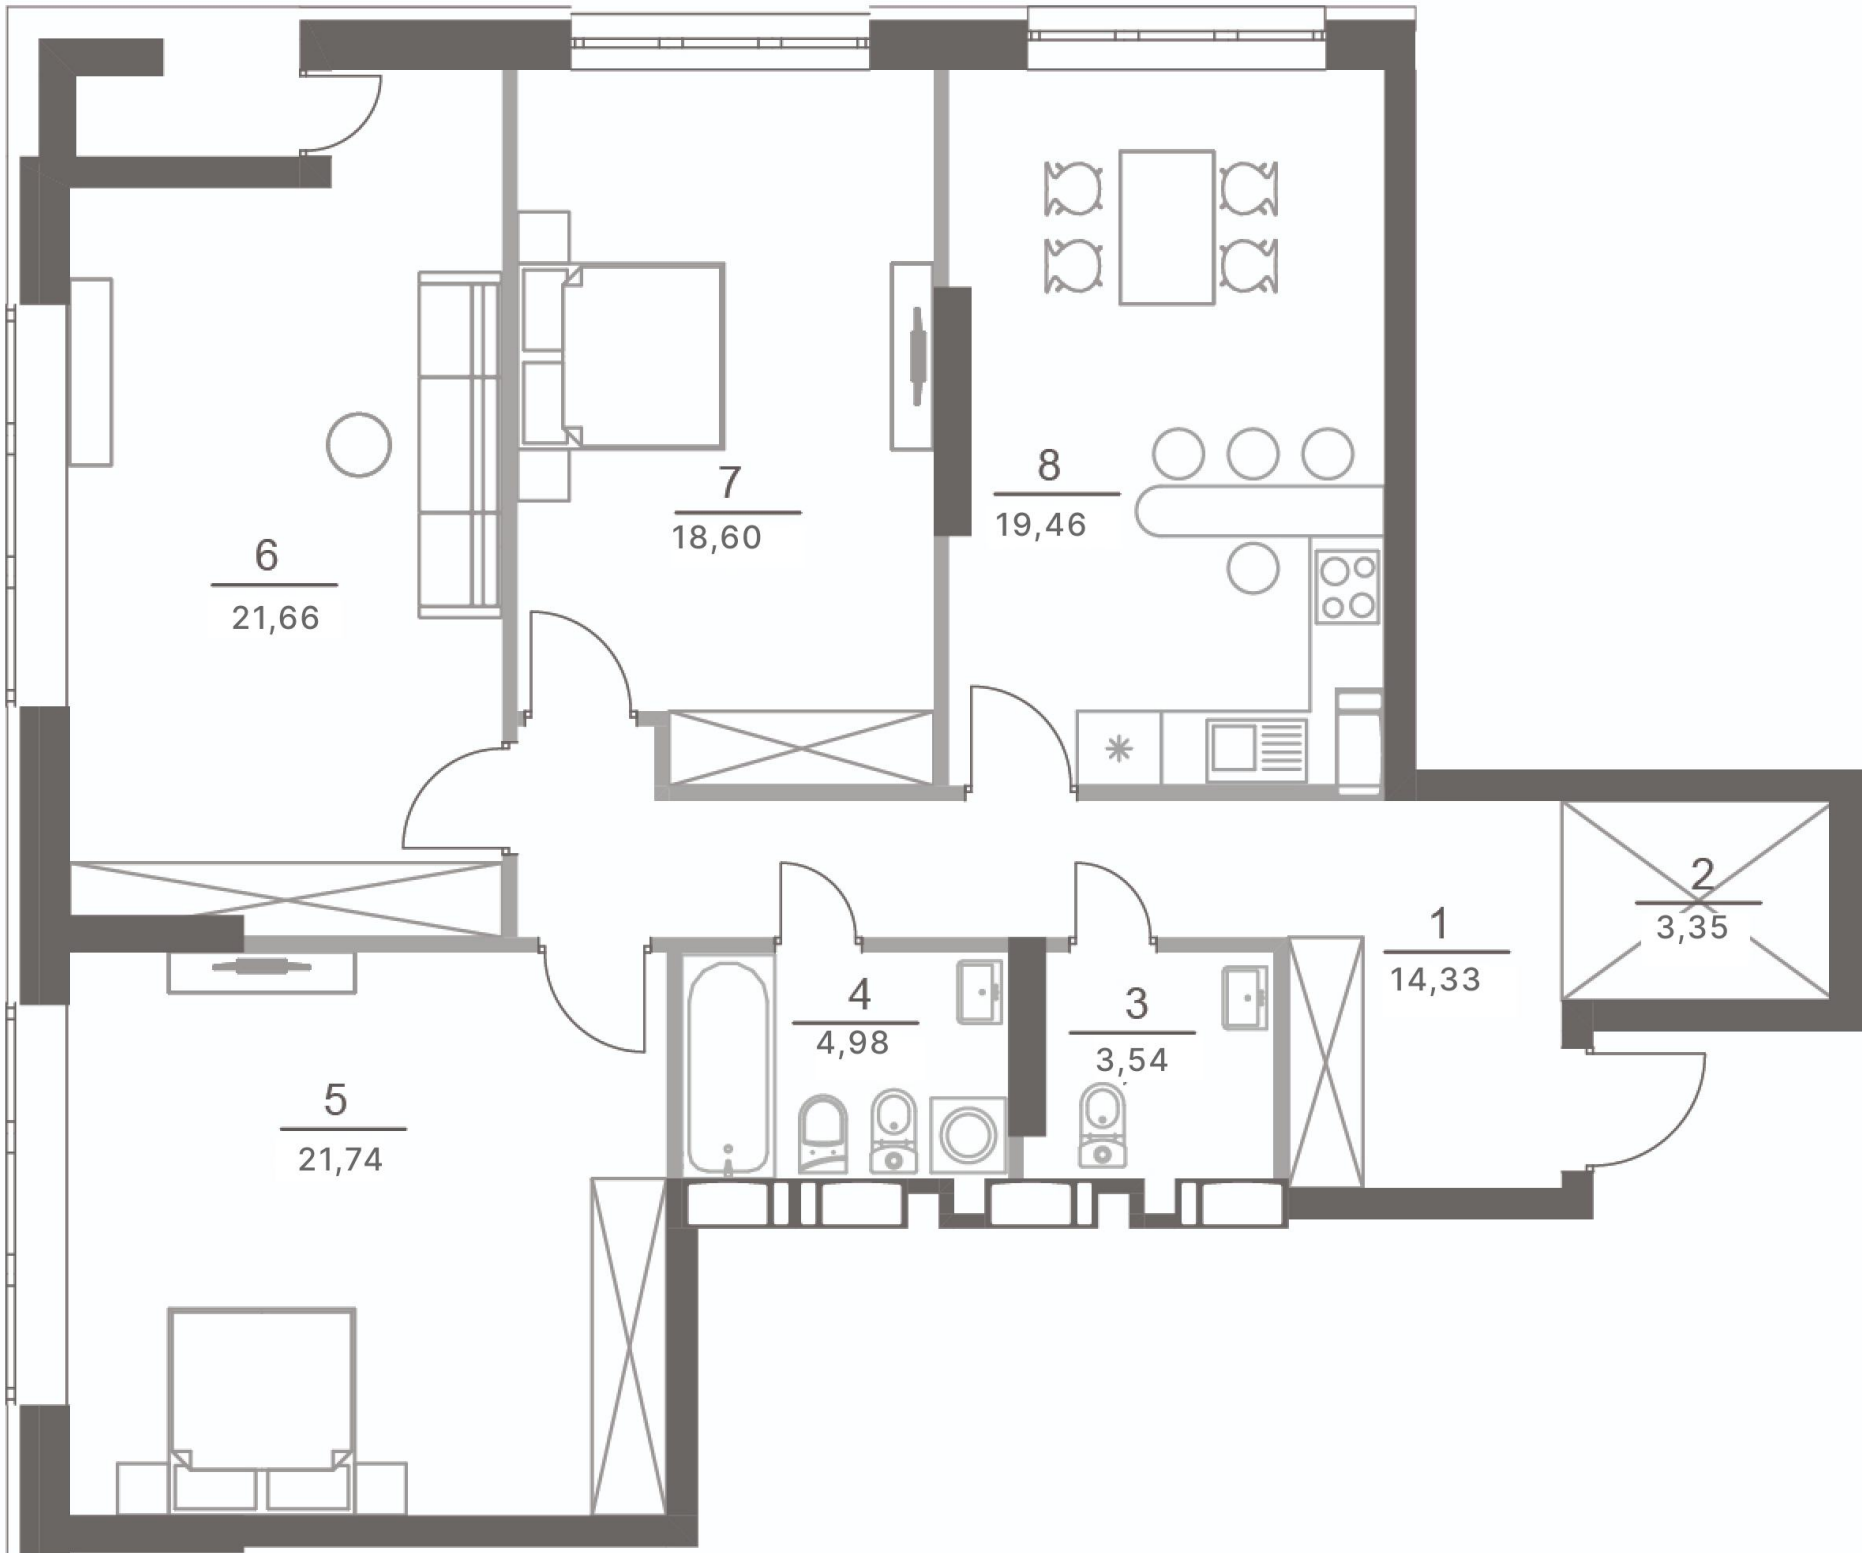
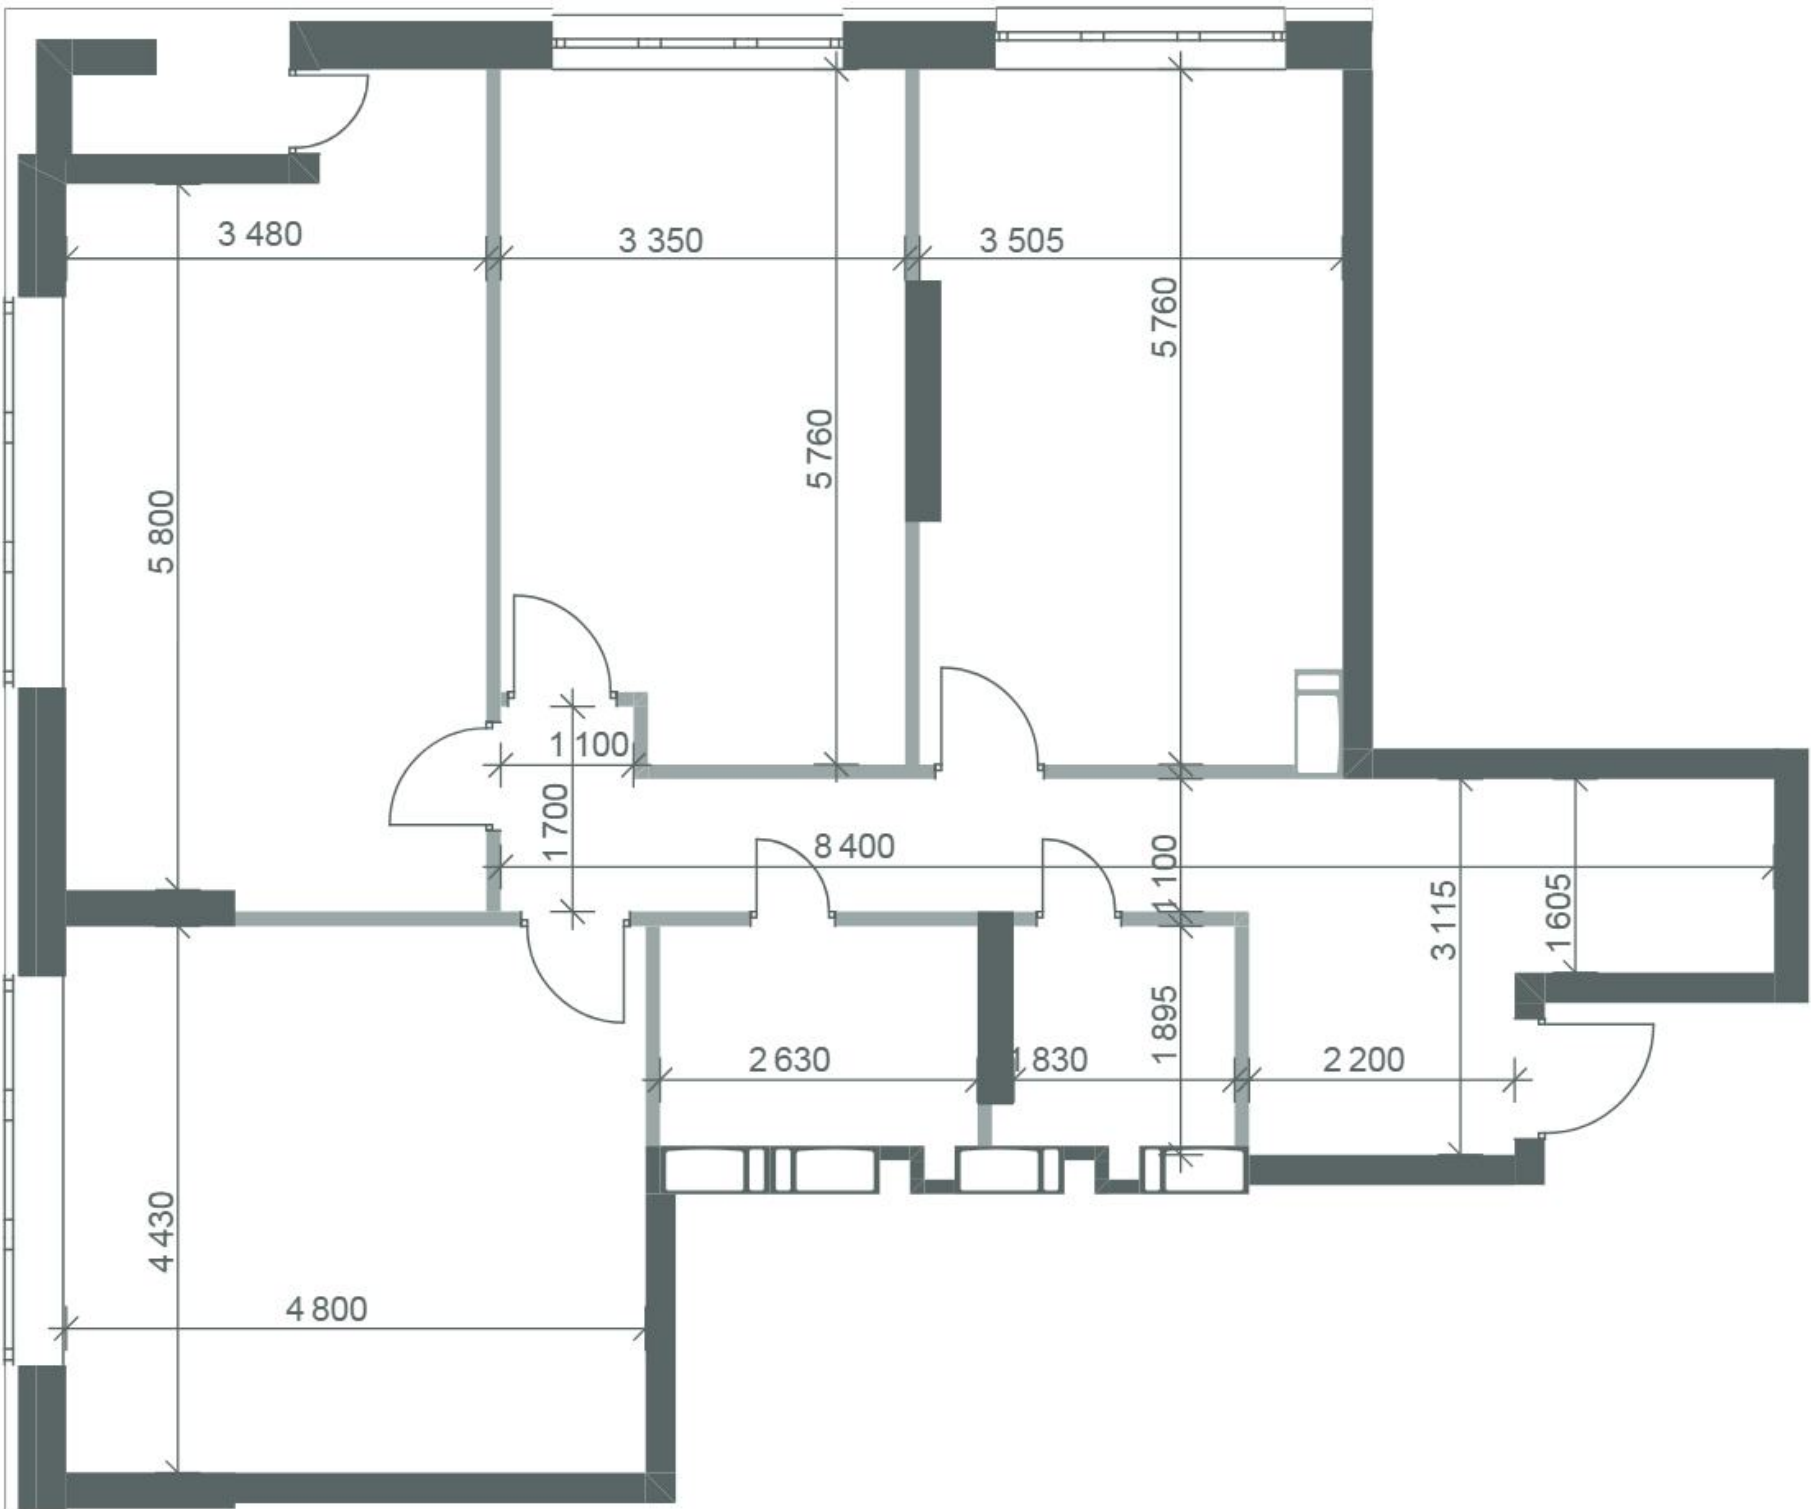


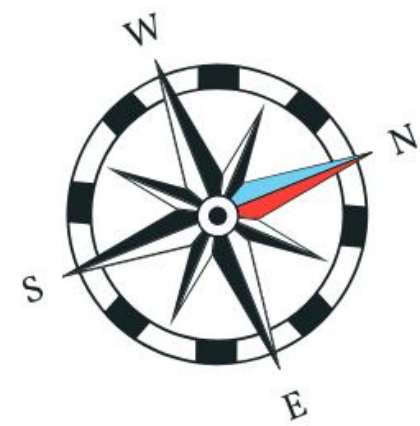

3	107.6м ²
	62.0м ²

Б1. Квартира №5 (3-кімн.)		
№	Назва	Площа, м ²
1	Коридор	14,33
2	Гардеробна	3,35
3	Санвузол	3,54
4	Санвузол	4,98
5	Кімната	21,74
6	Кімната	21,66
7	Кімната	18,60
8	Кухня	19,46
Загальна площа квартири		107,6