
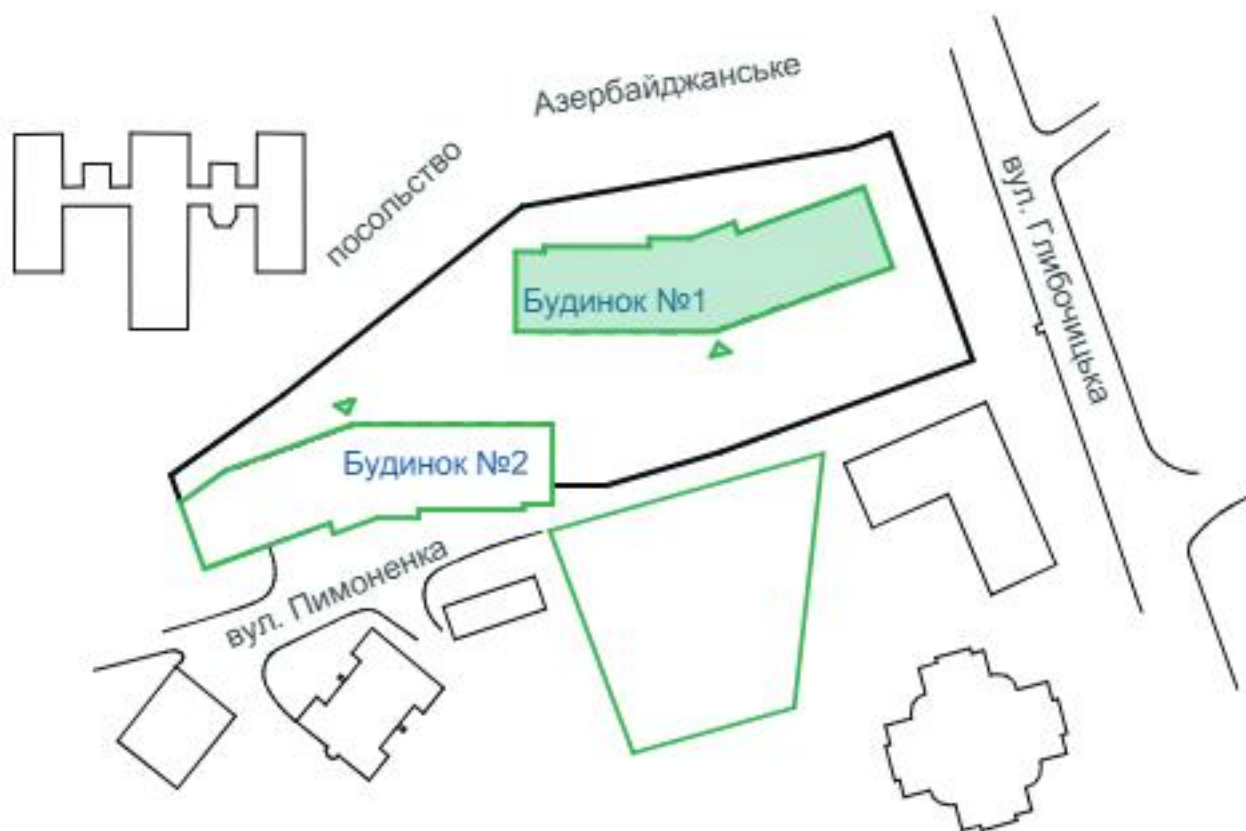
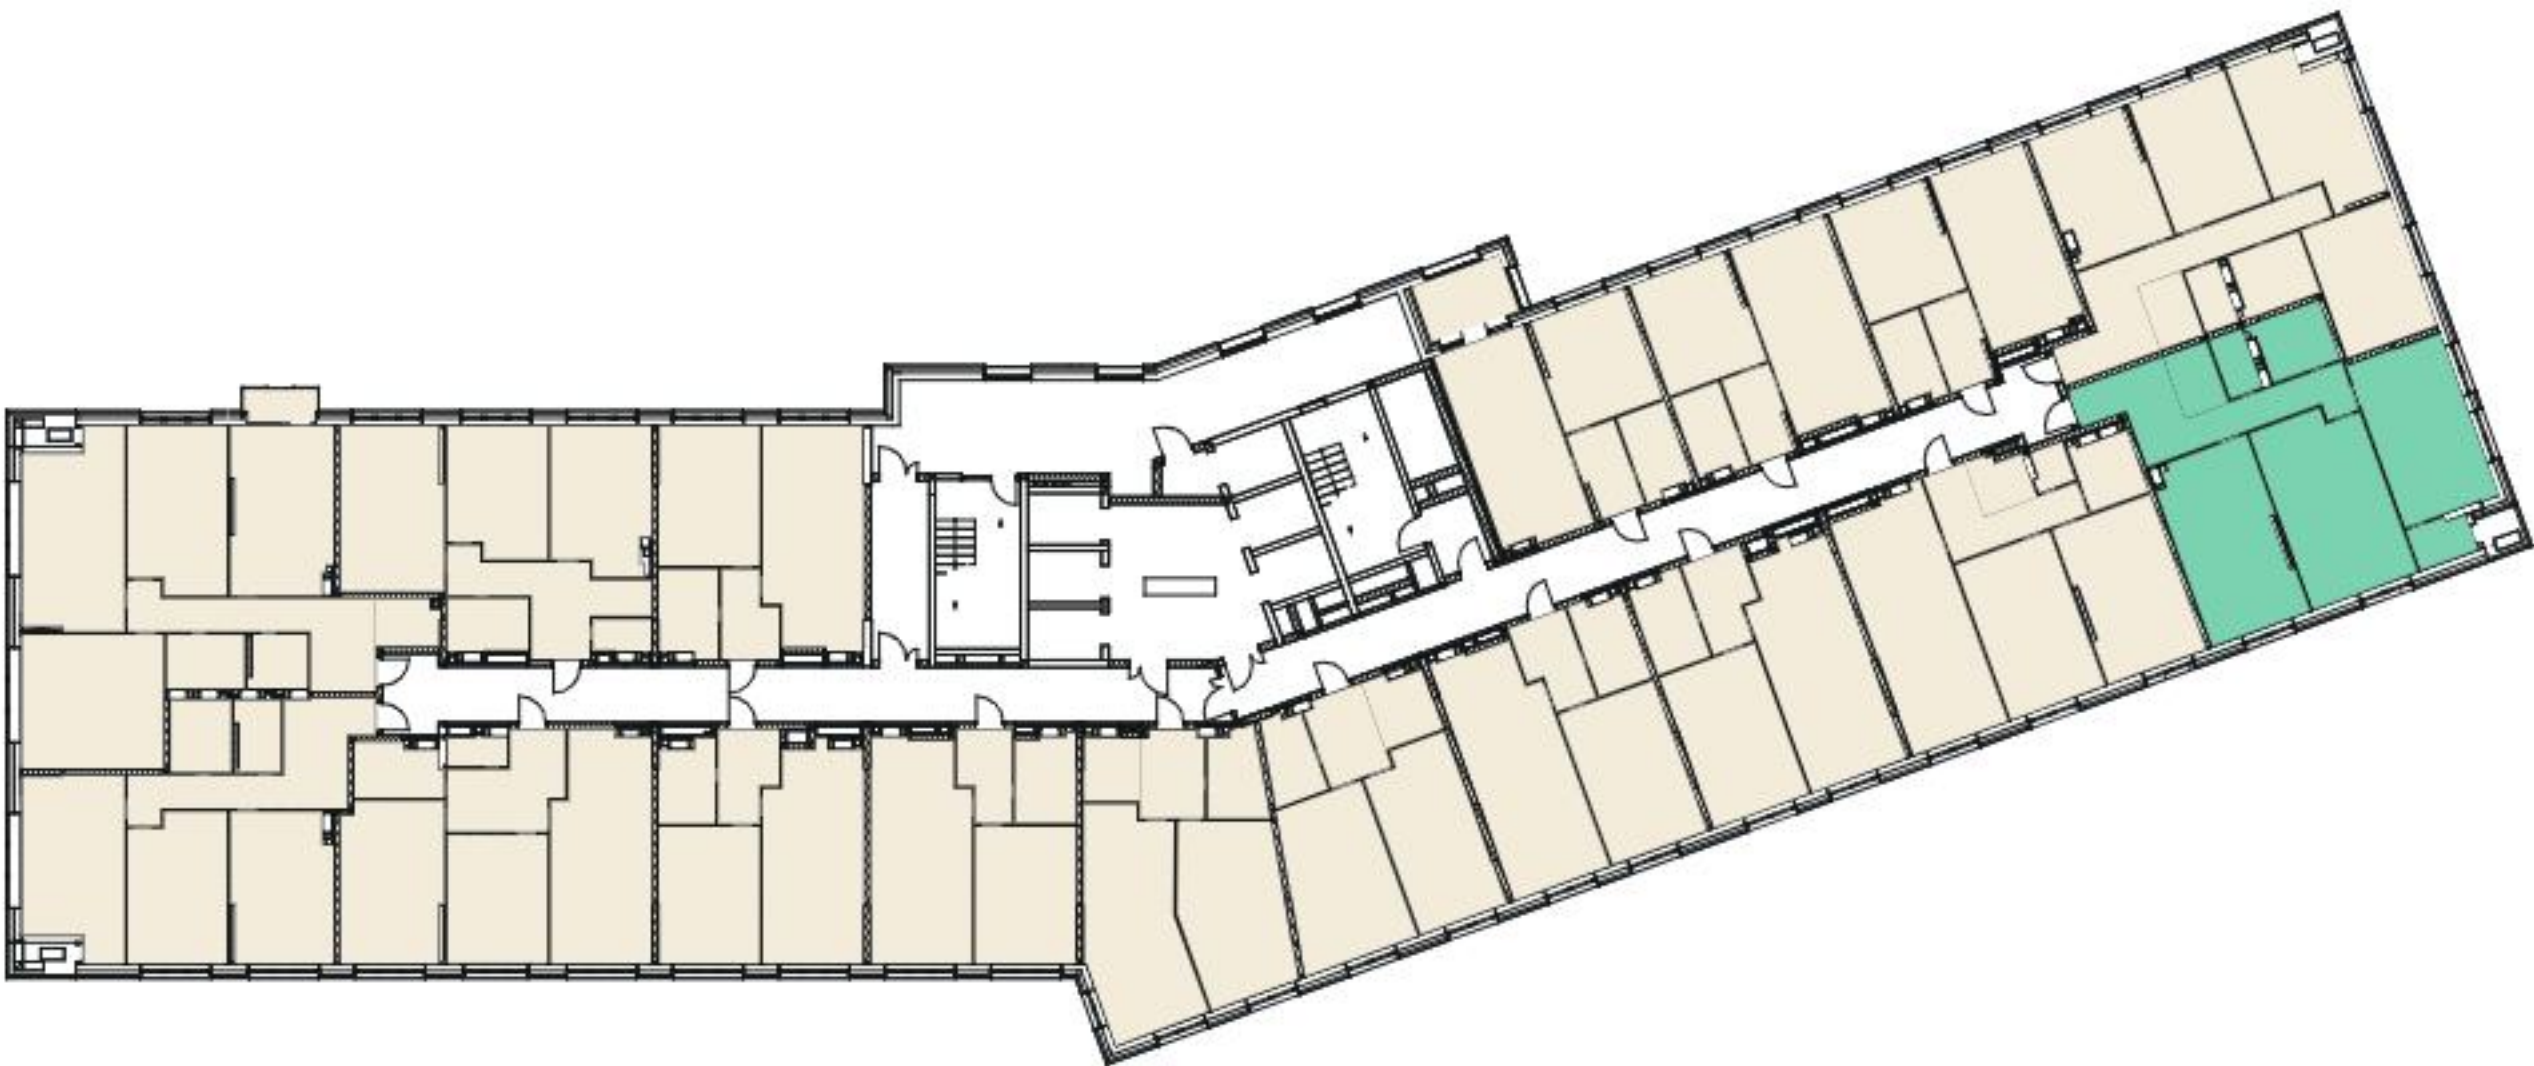
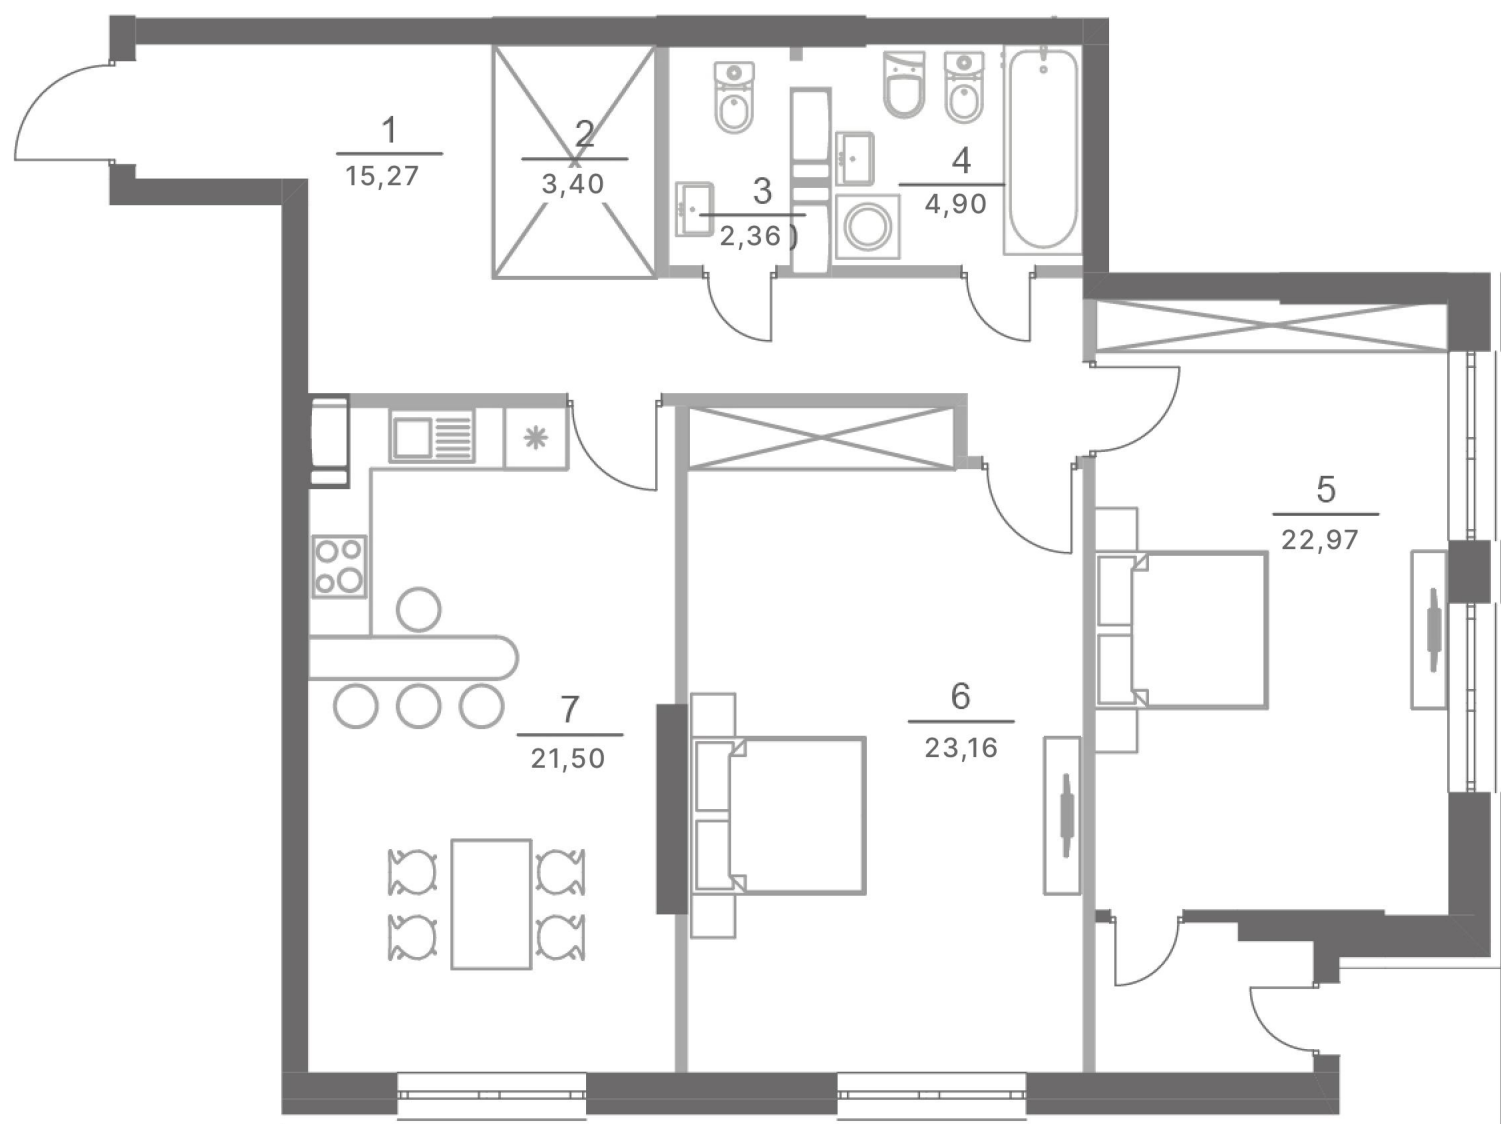
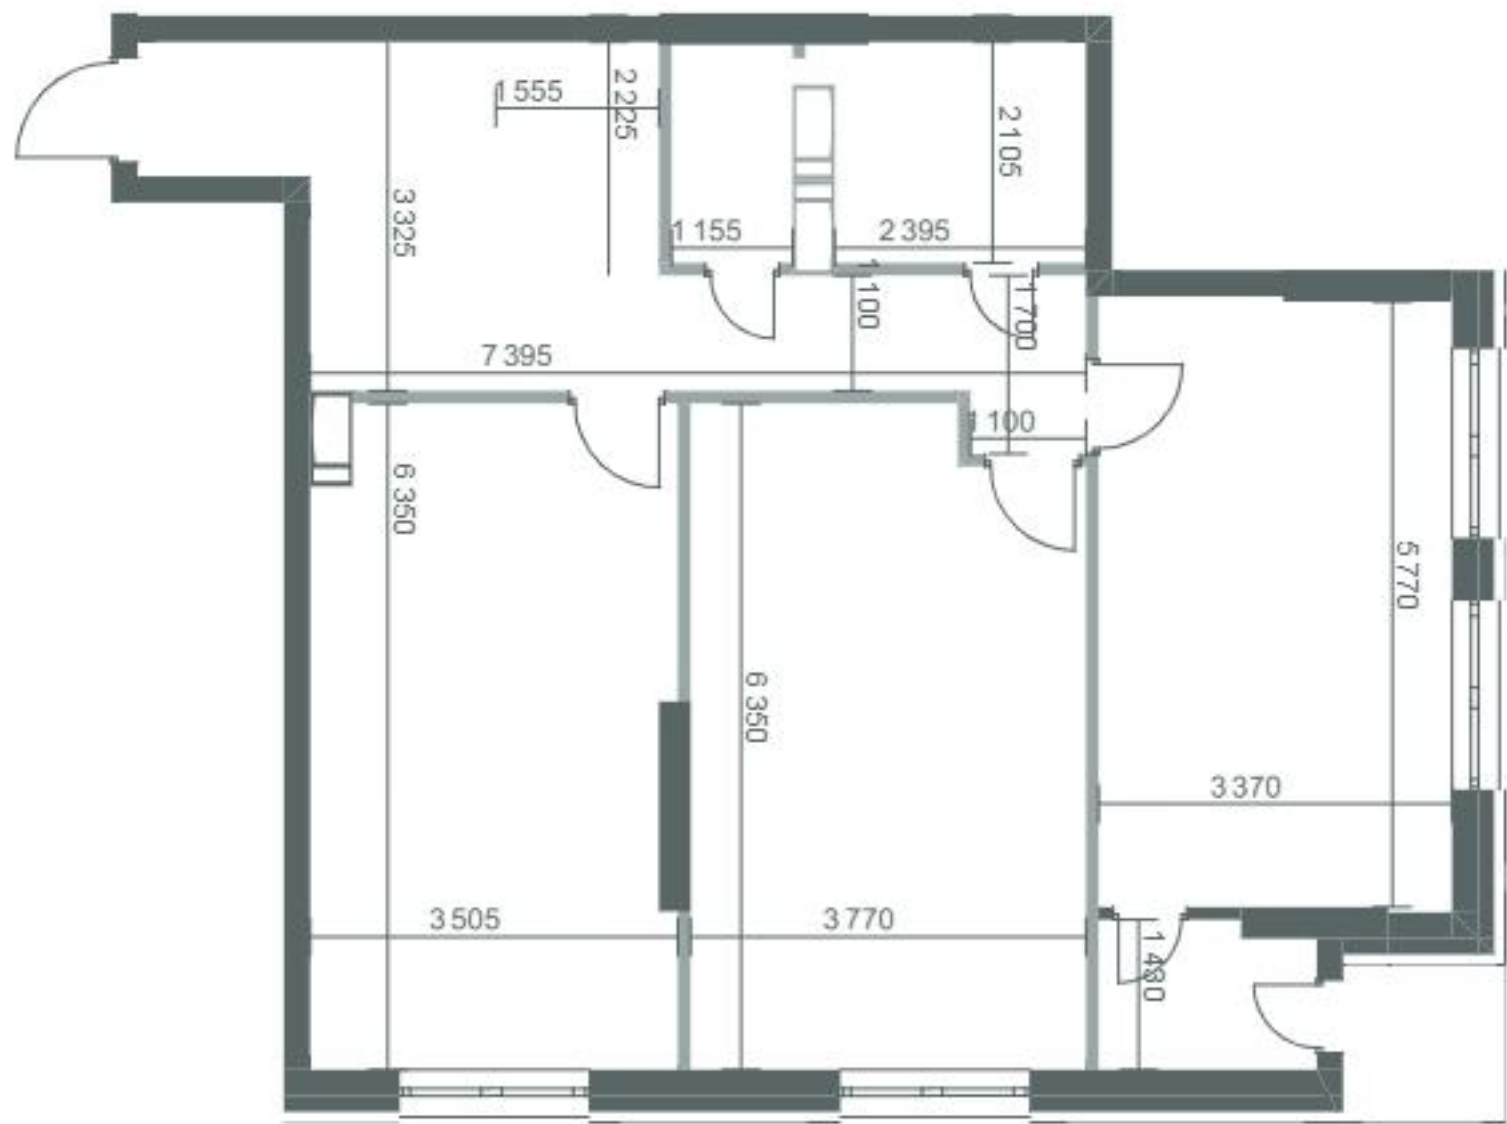


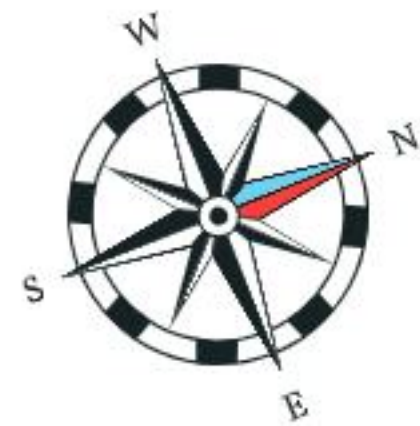

2	93.6 м ²
	46.1 м ²

Б1. Квартира № 61 (2-кімн.)		
№	Назва	Площа, м ²
1	Коридор	15,27
2	Гардеробна	3,40
3	Санвузол	2,36
4	Санвузол	4,90
5	Кімната	22,88
6	Кімната	23,16
7	Кухня-вітальня	21,50
Загальна площа квартири		93,6