
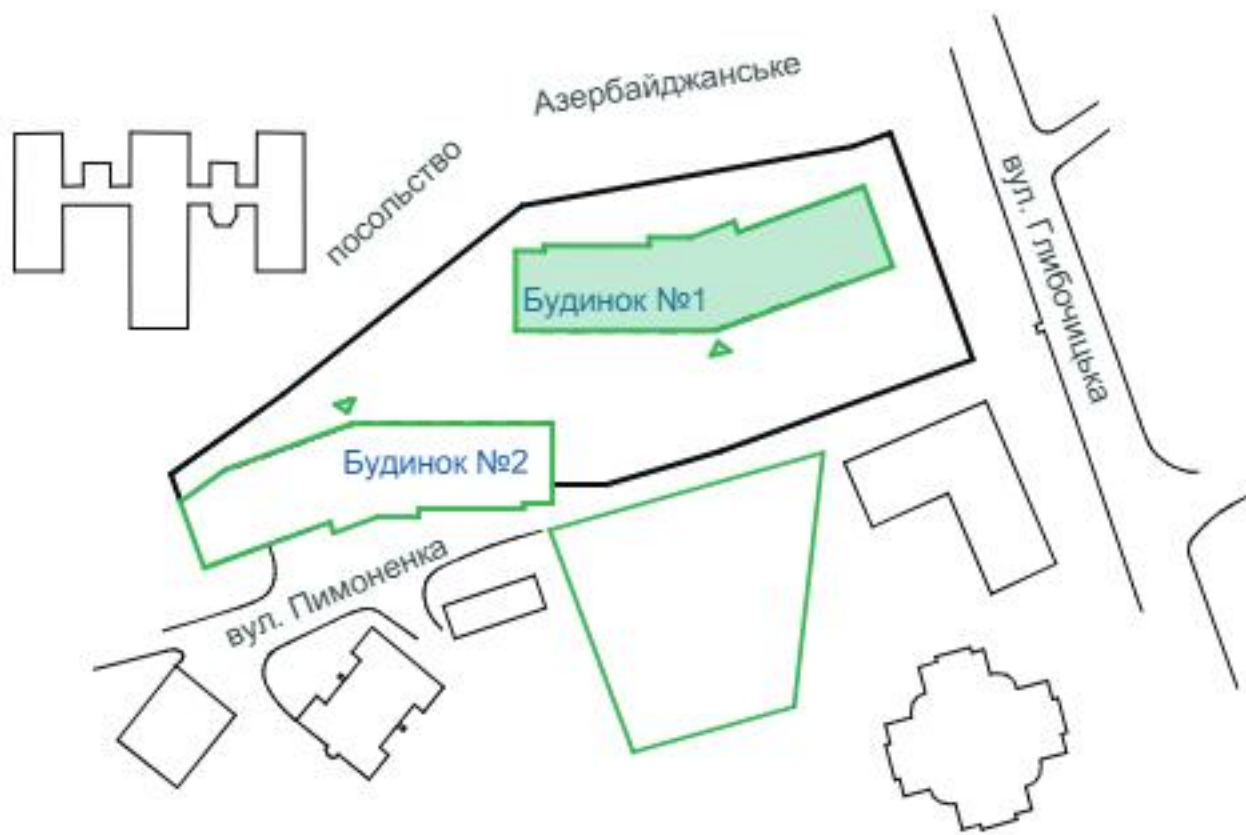
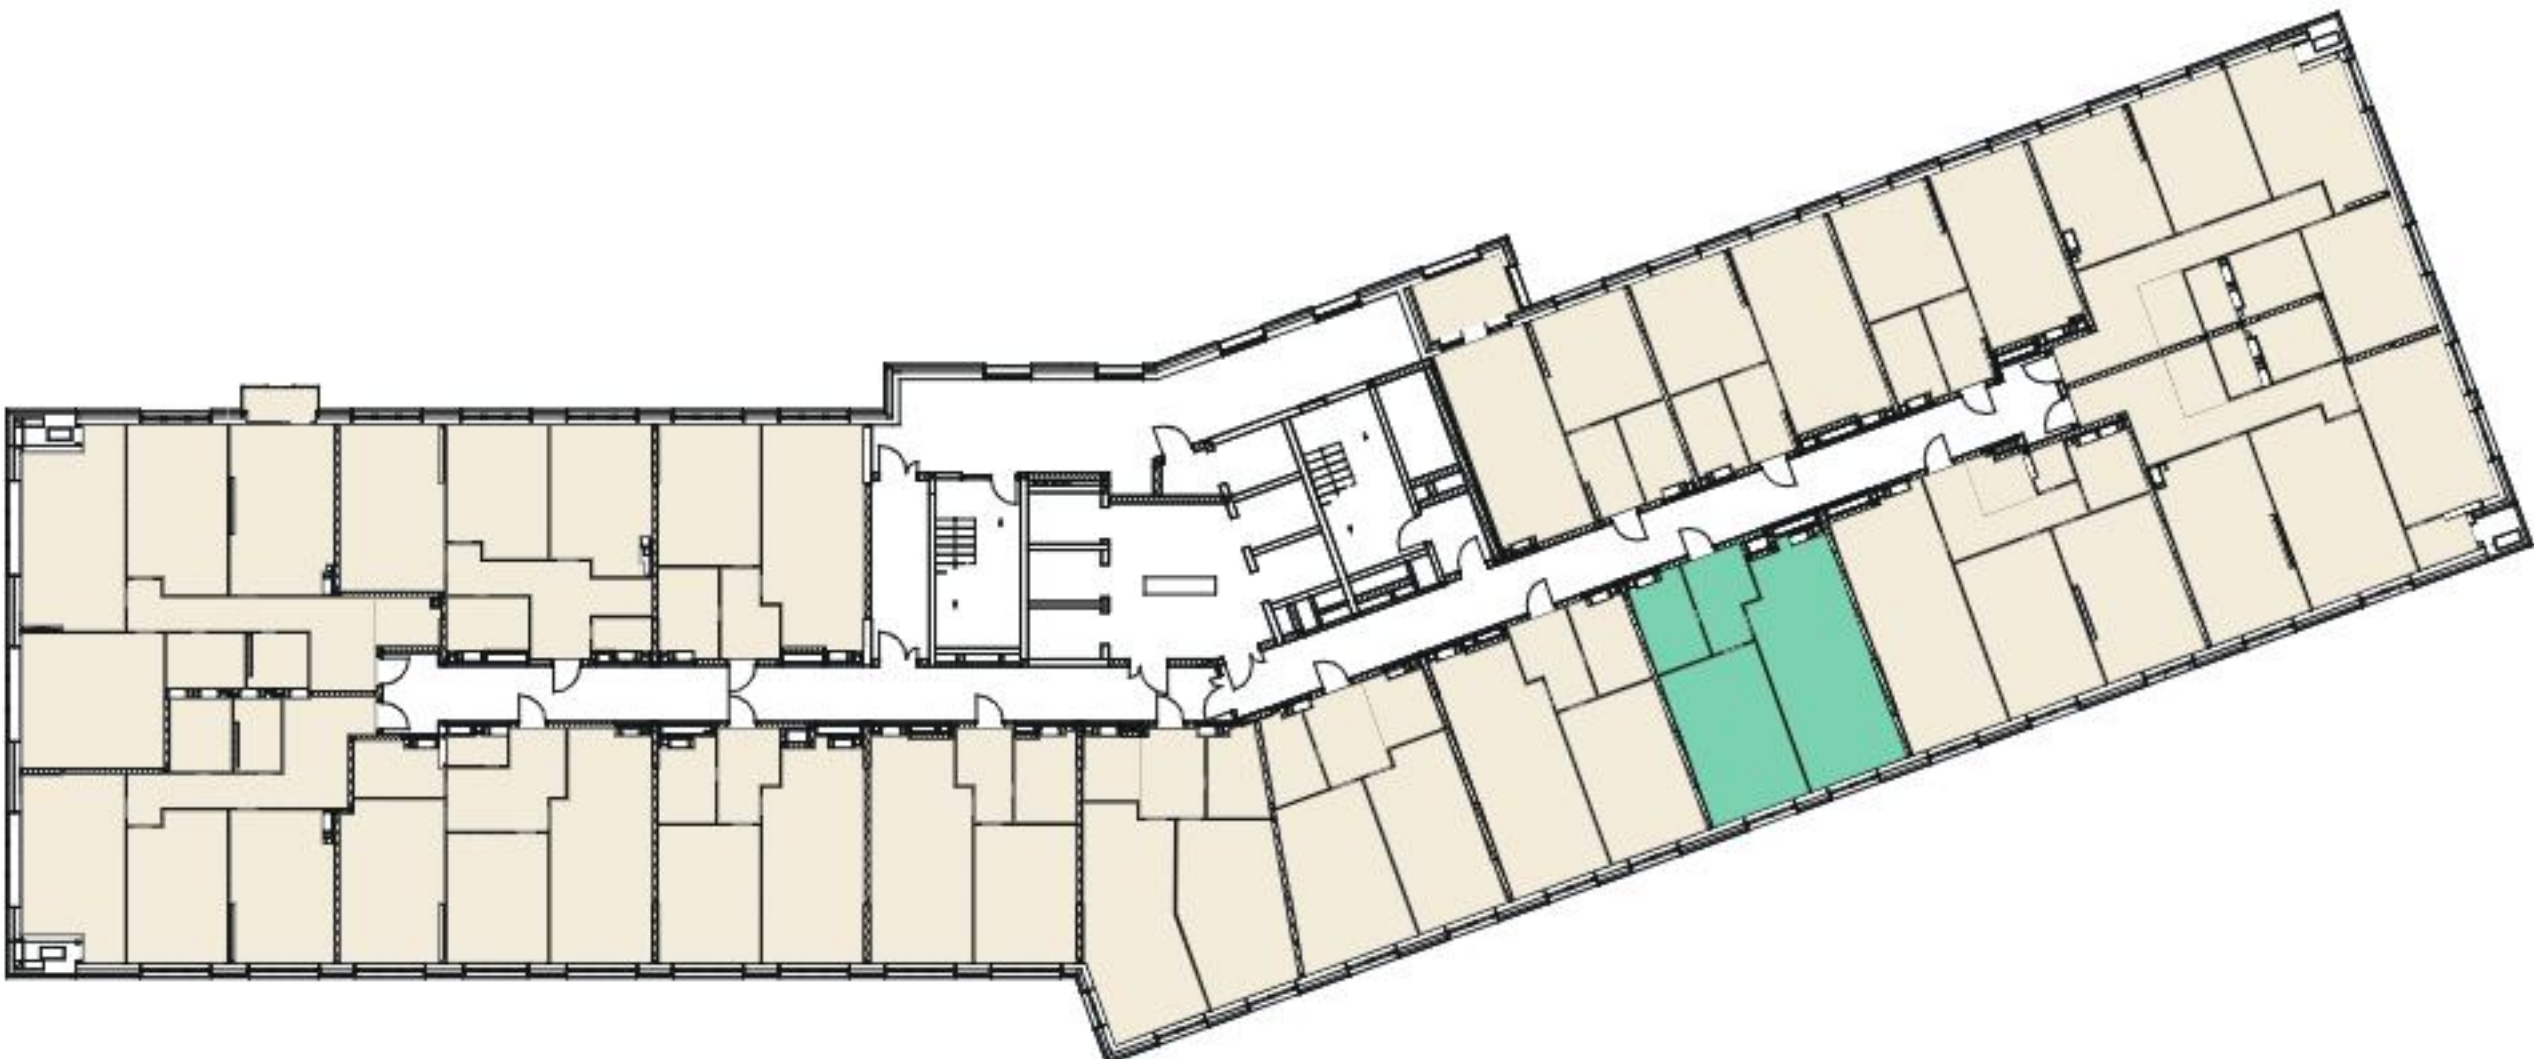
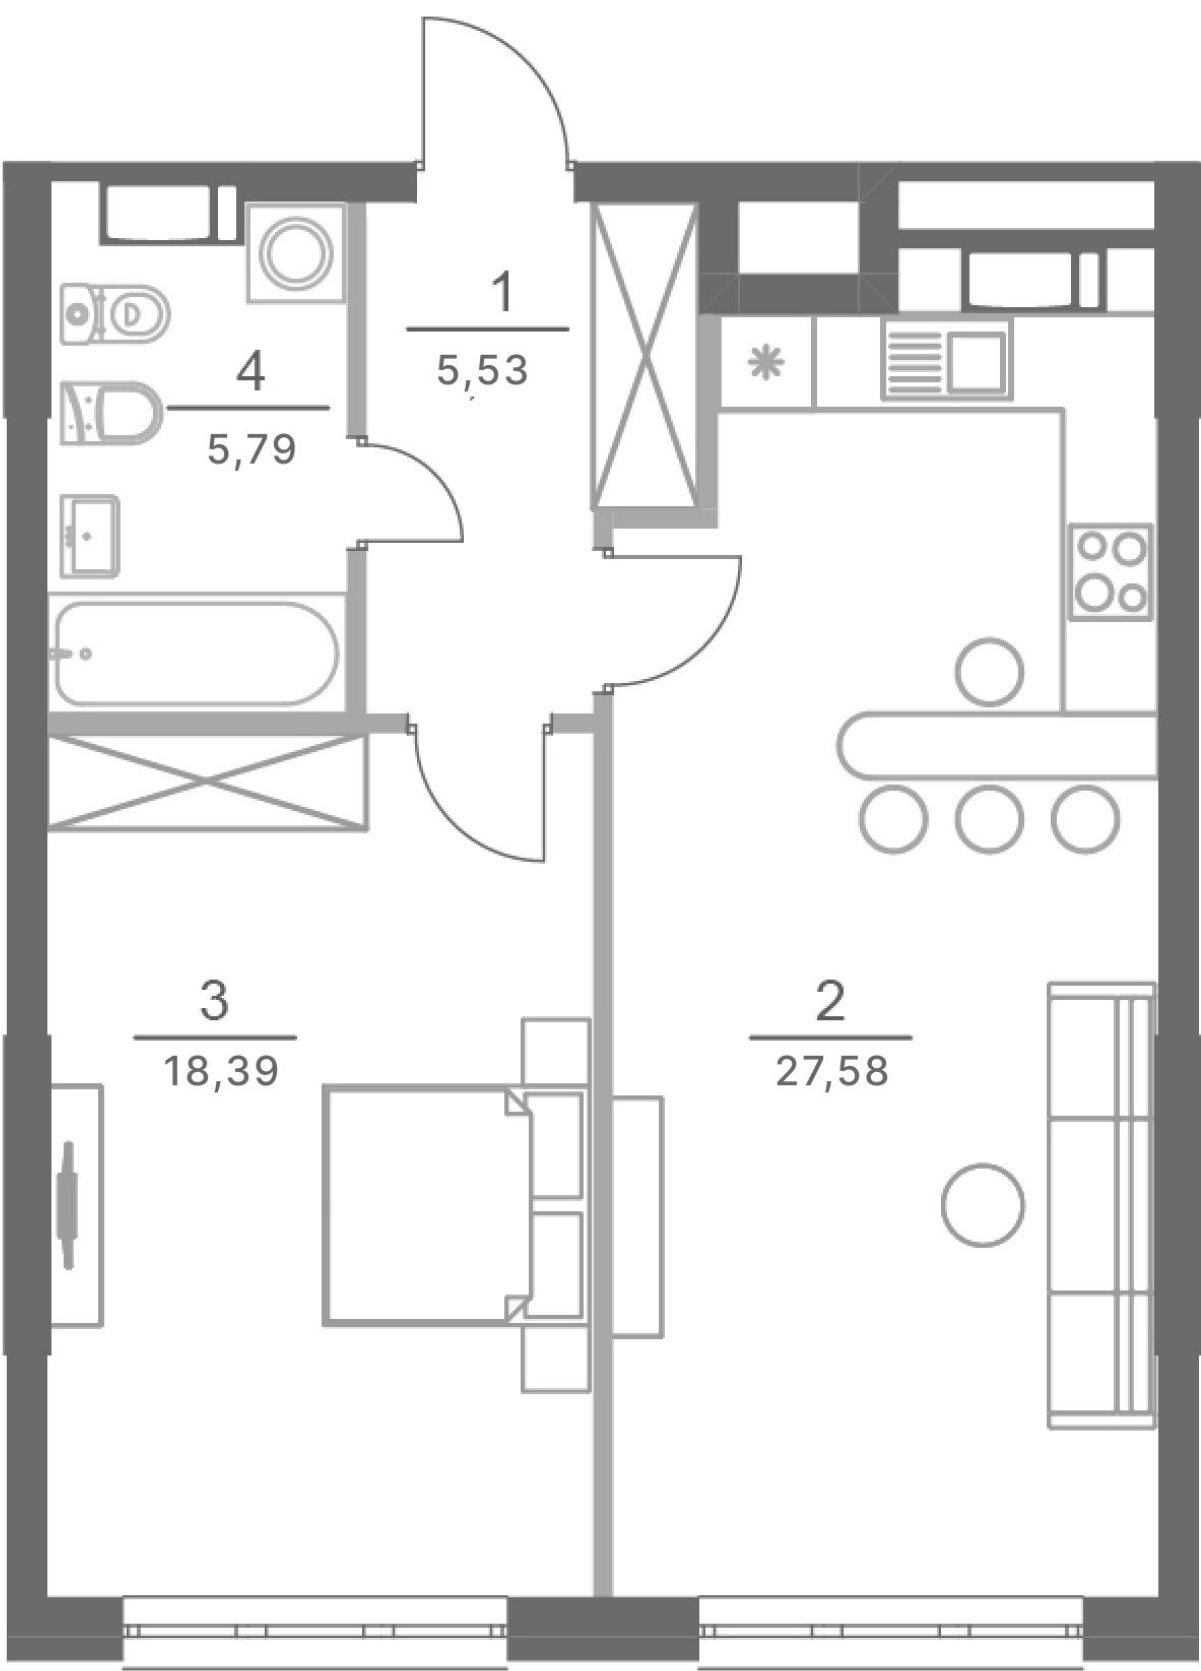
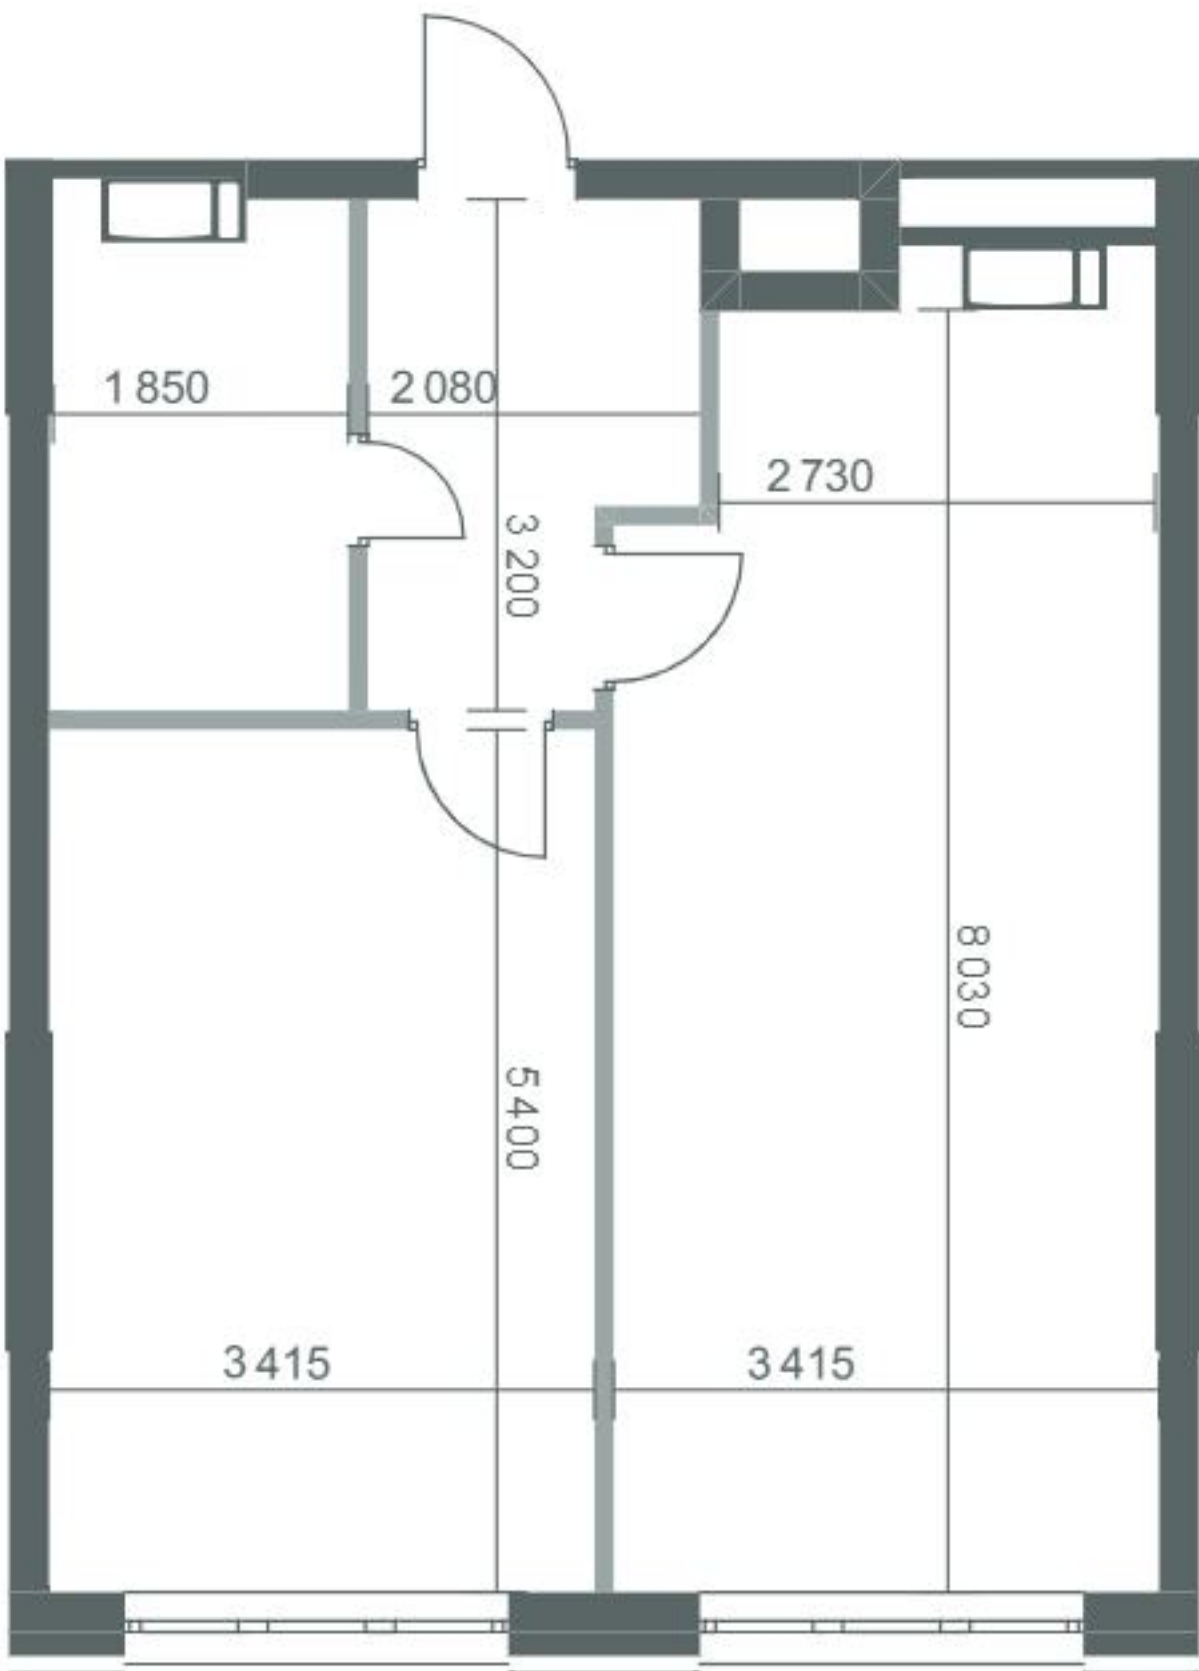


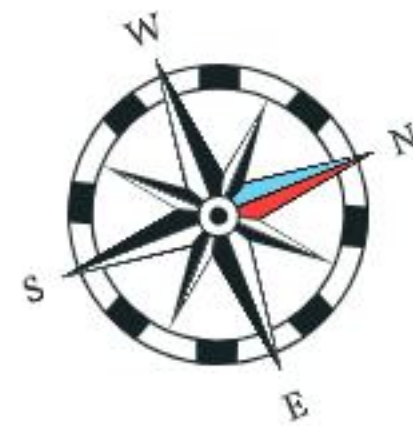

1	57.3 м²
	18.4 м²

Б1. Квартира № 63 (1-кімн.)		
№	Назва	Площа, м²
1	Коридор	5,53
2	Кухня-вітальня	27,58
3	Кімната	18,39
4	Санвузол	5,79
Загальна площа квартири		57,3