
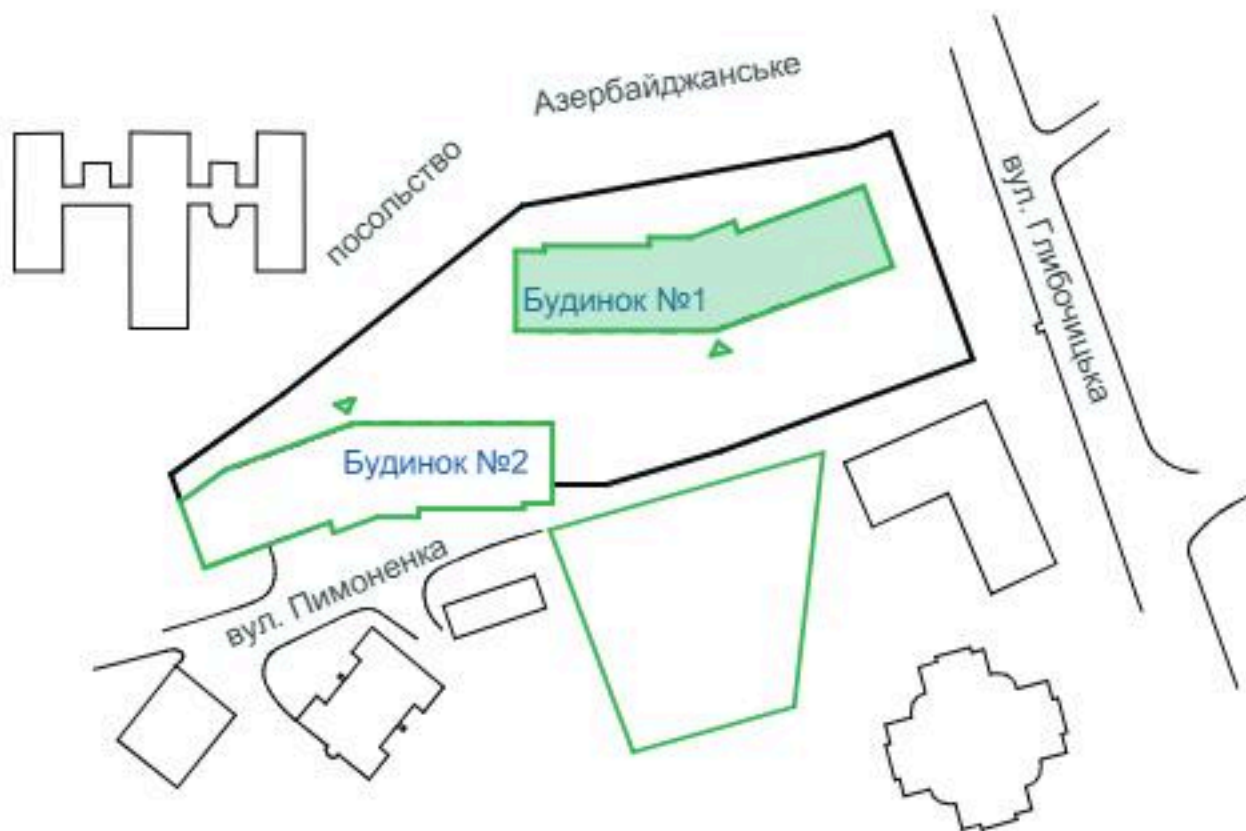
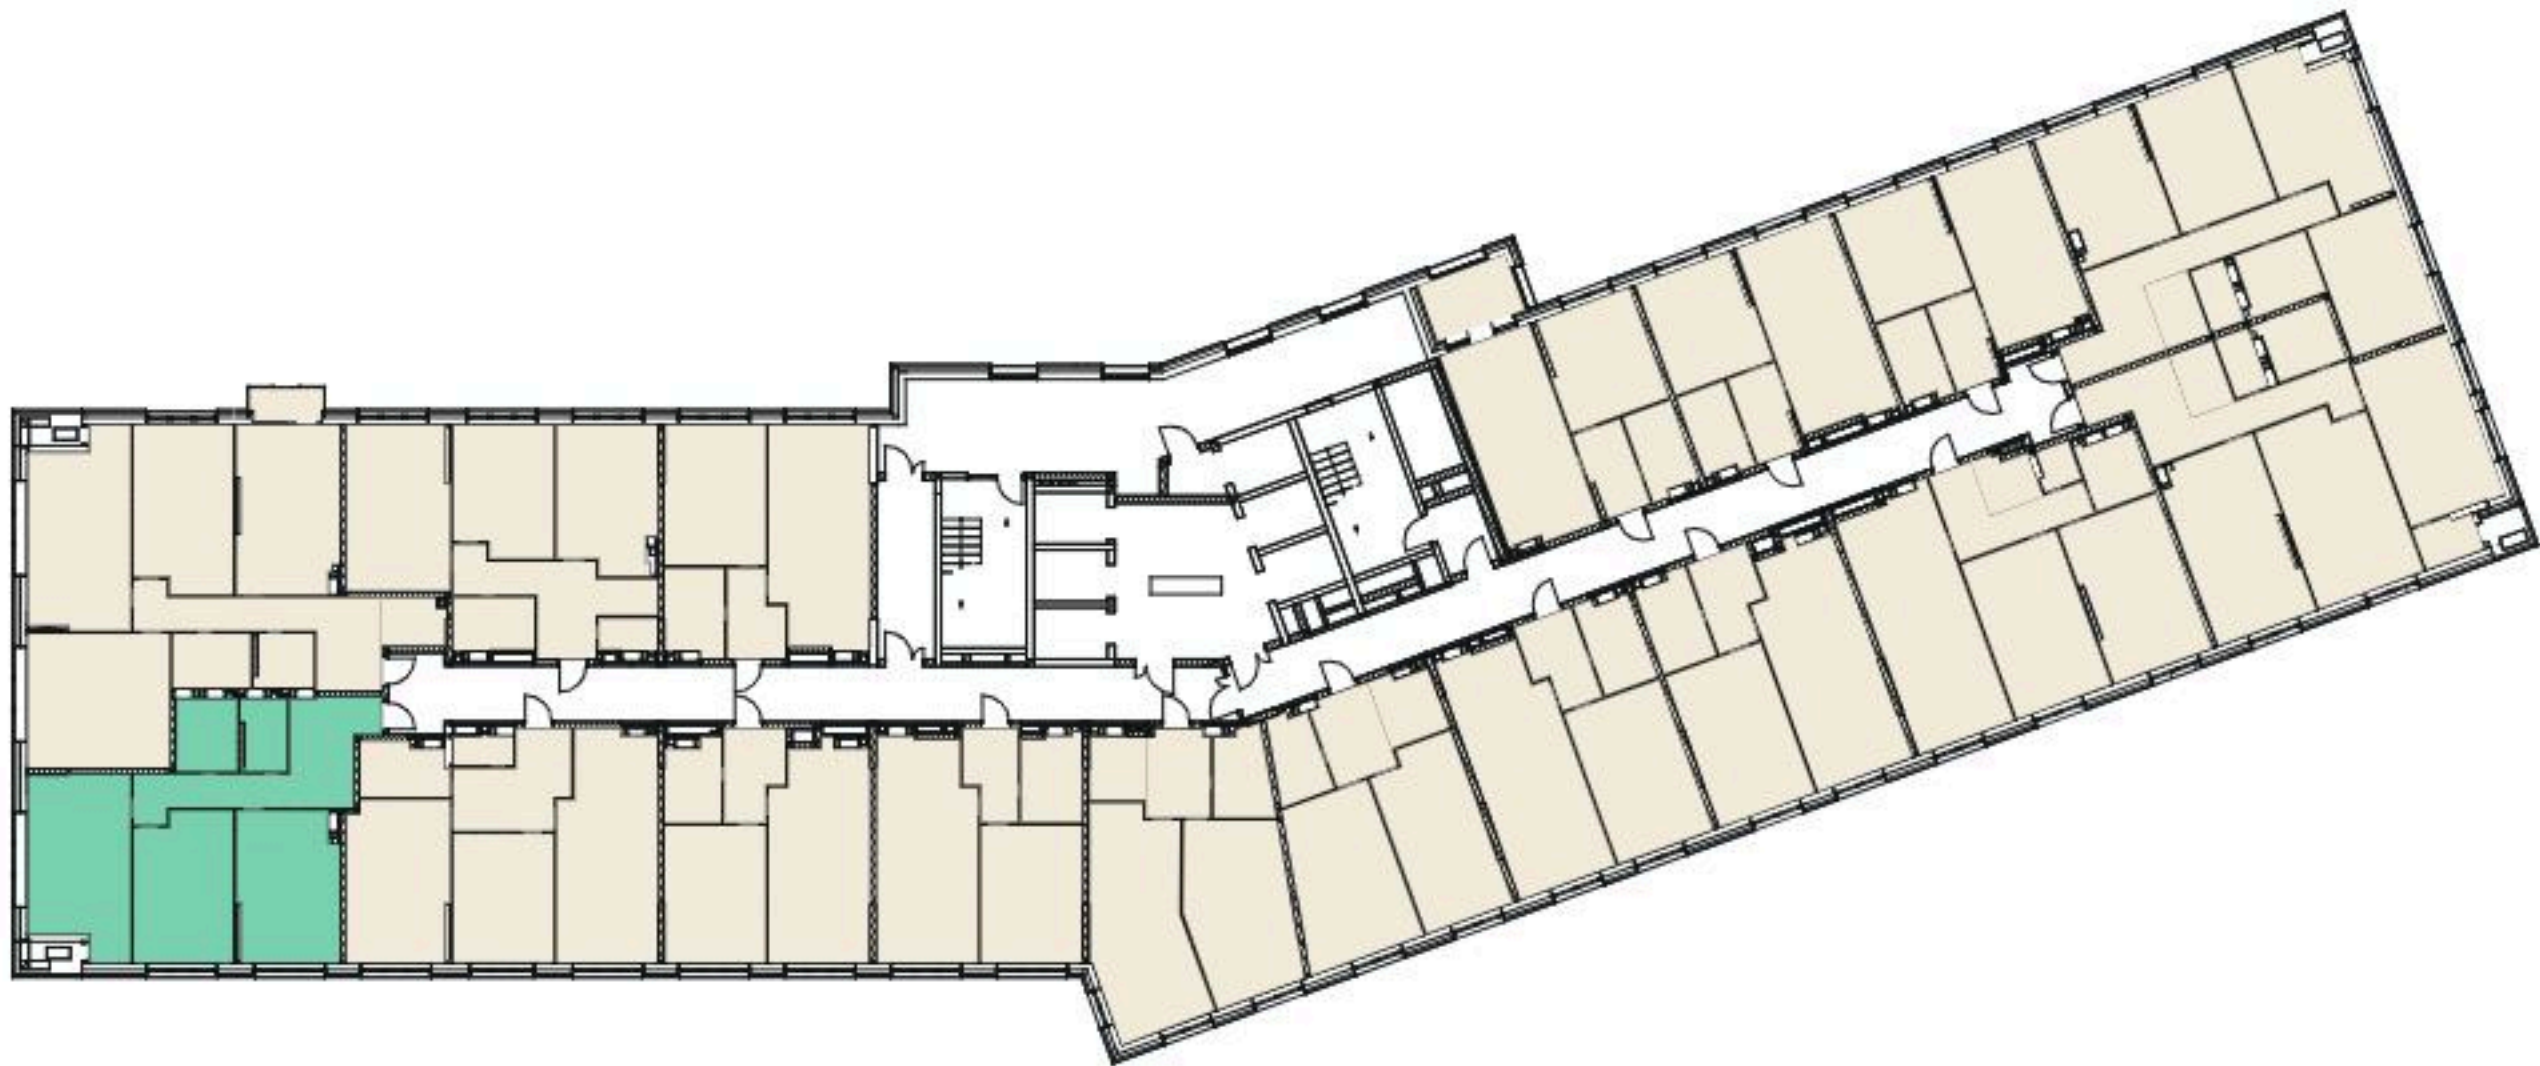
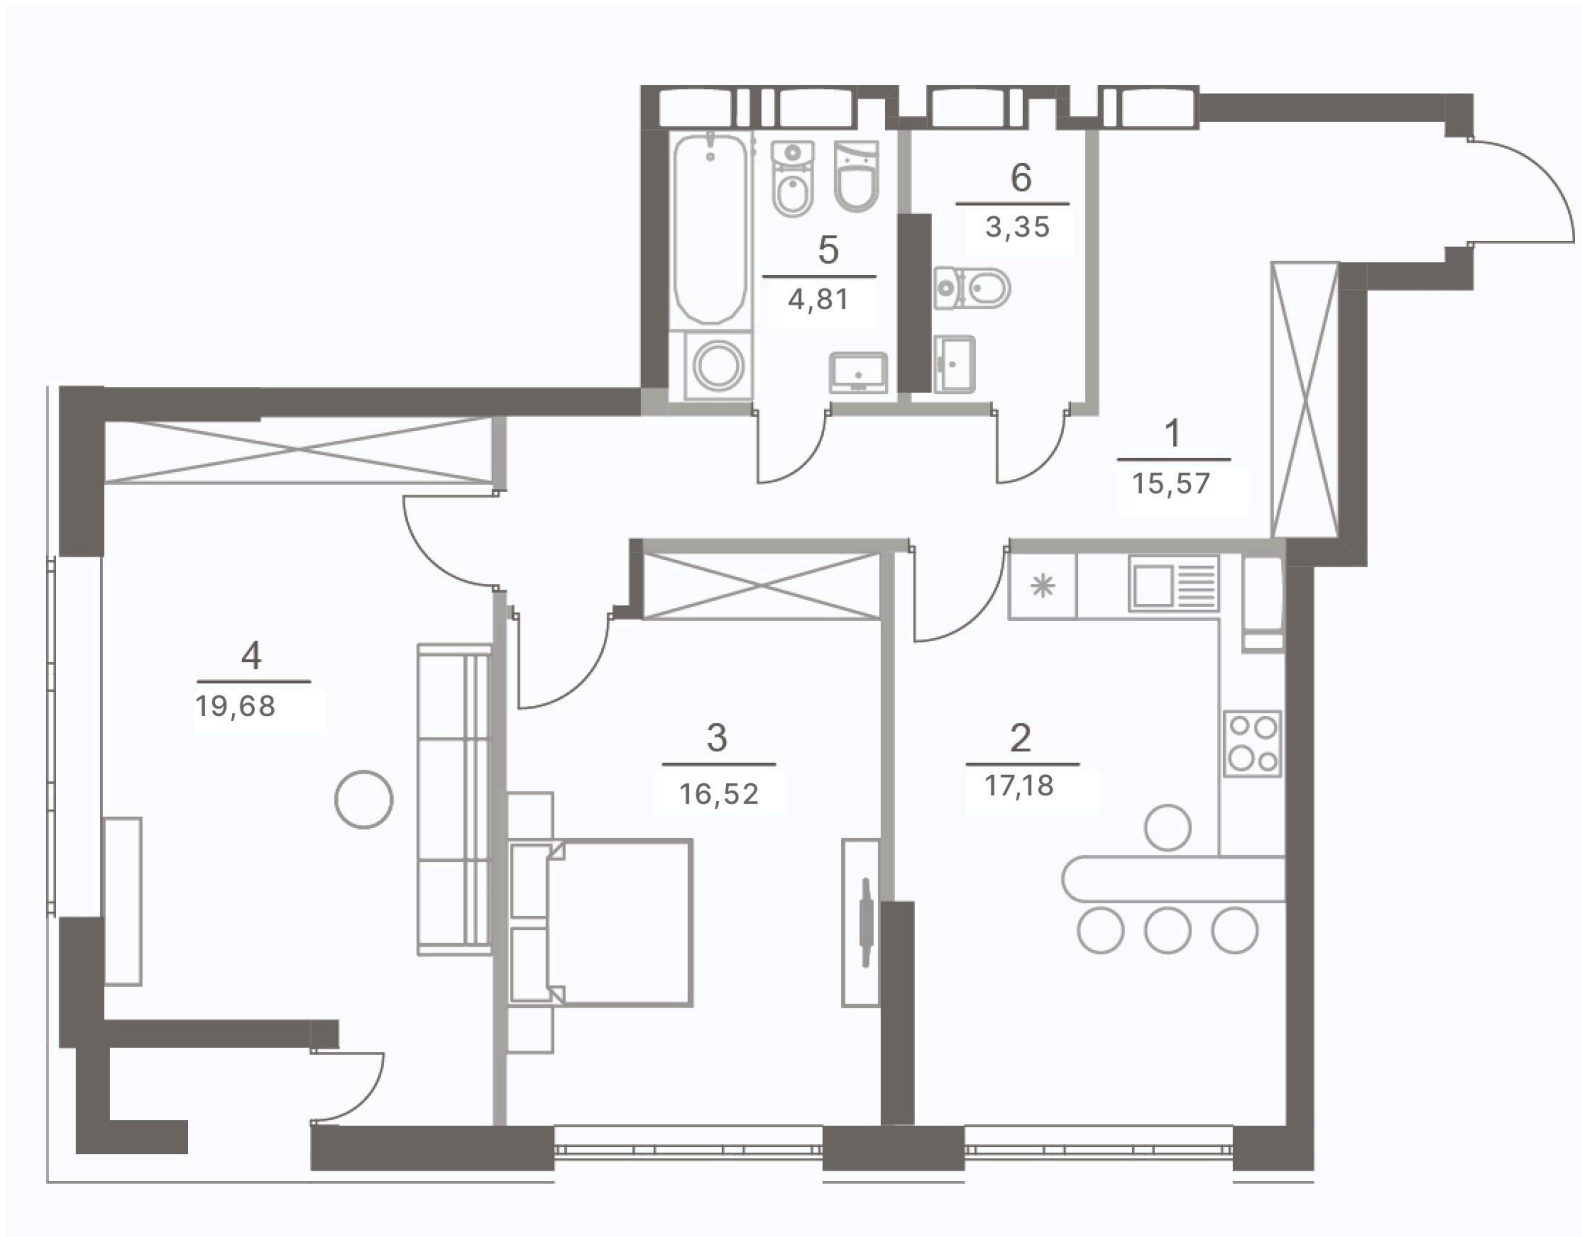
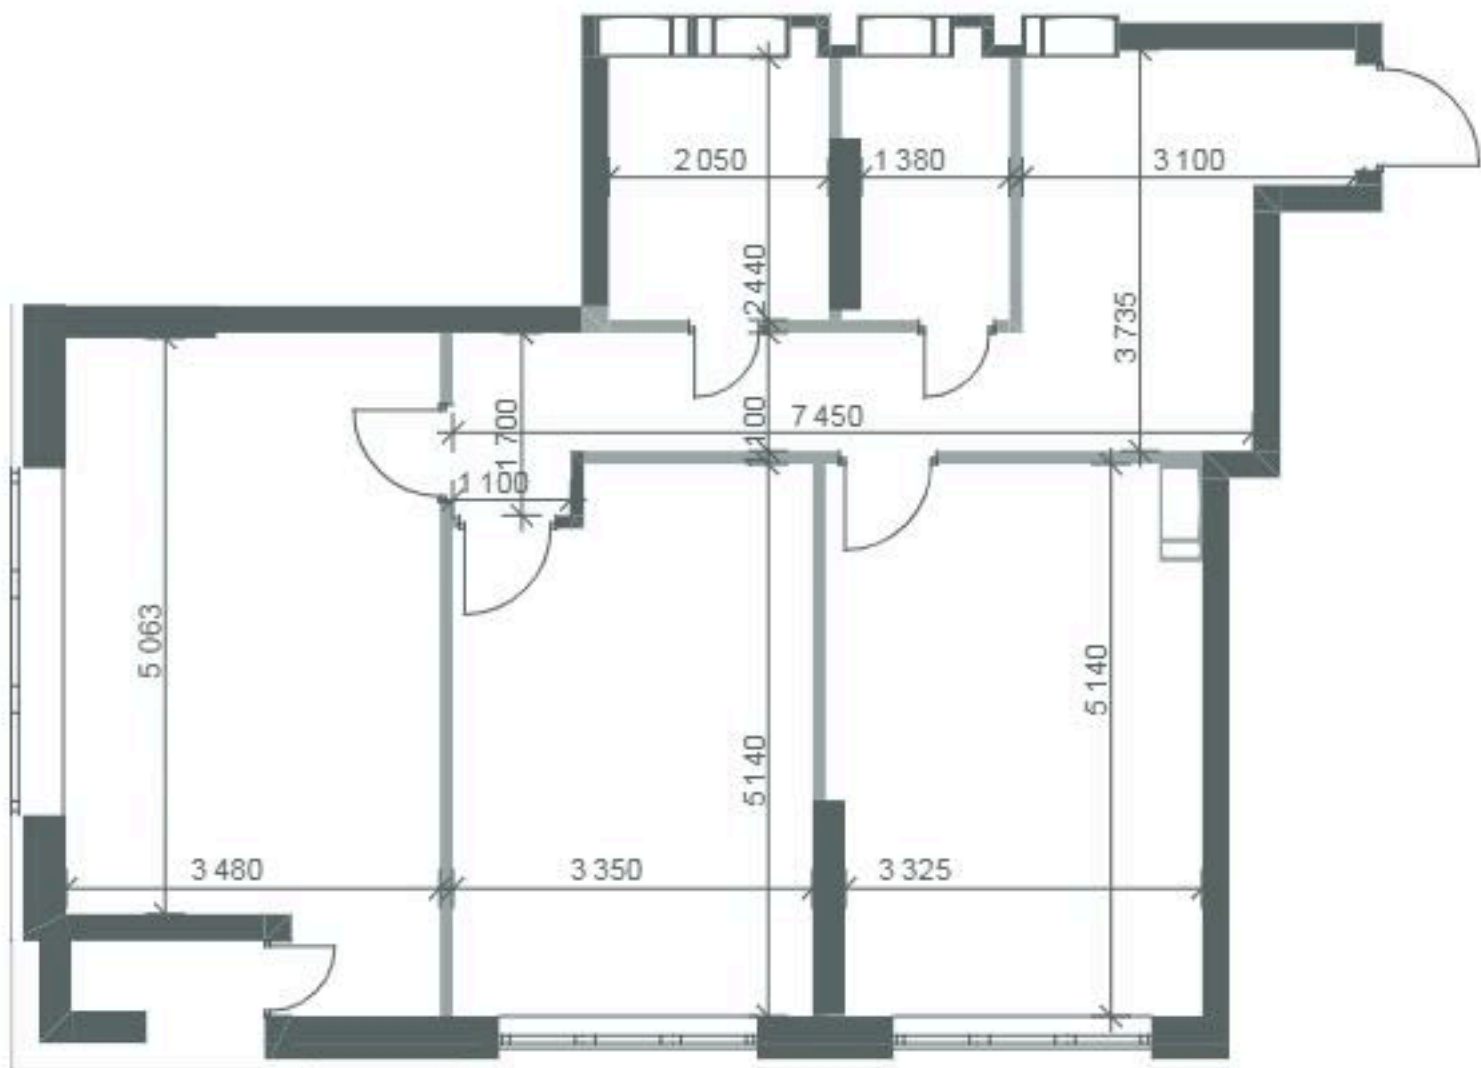


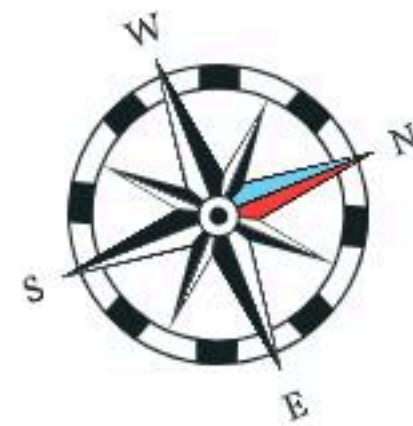

|   |                     |
|---|---------------------|
| 2 | 77.2 м <sup>2</sup> |
|   | 36.2 м <sup>2</sup> |

| Б1. Квартира № 70 (2-кімн.) |          |                       |
|-----------------------------|----------|-----------------------|
| №                           | Назва    | Площа, м <sup>2</sup> |
| 1                           | Коридор  | 15.57                 |
| 2                           | Кухня    | 17.18                 |
| 3                           | Кімната  | 16.52                 |
| 4                           | Кімната  | 19.68                 |
| 5                           | Санвузол | 4.81                  |
| 6                           | Санвузол | 3.35                  |
| Загальна площа квартири     |          | 77.2                  |