
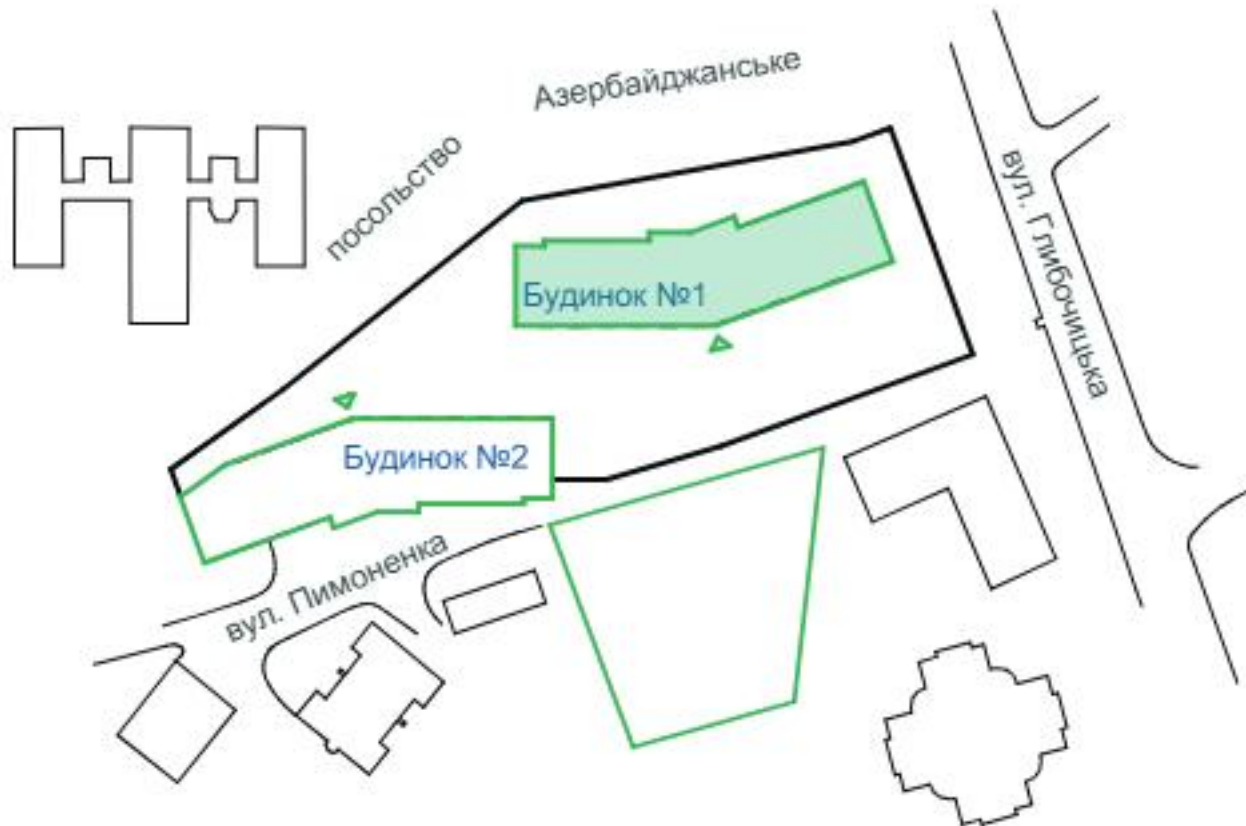
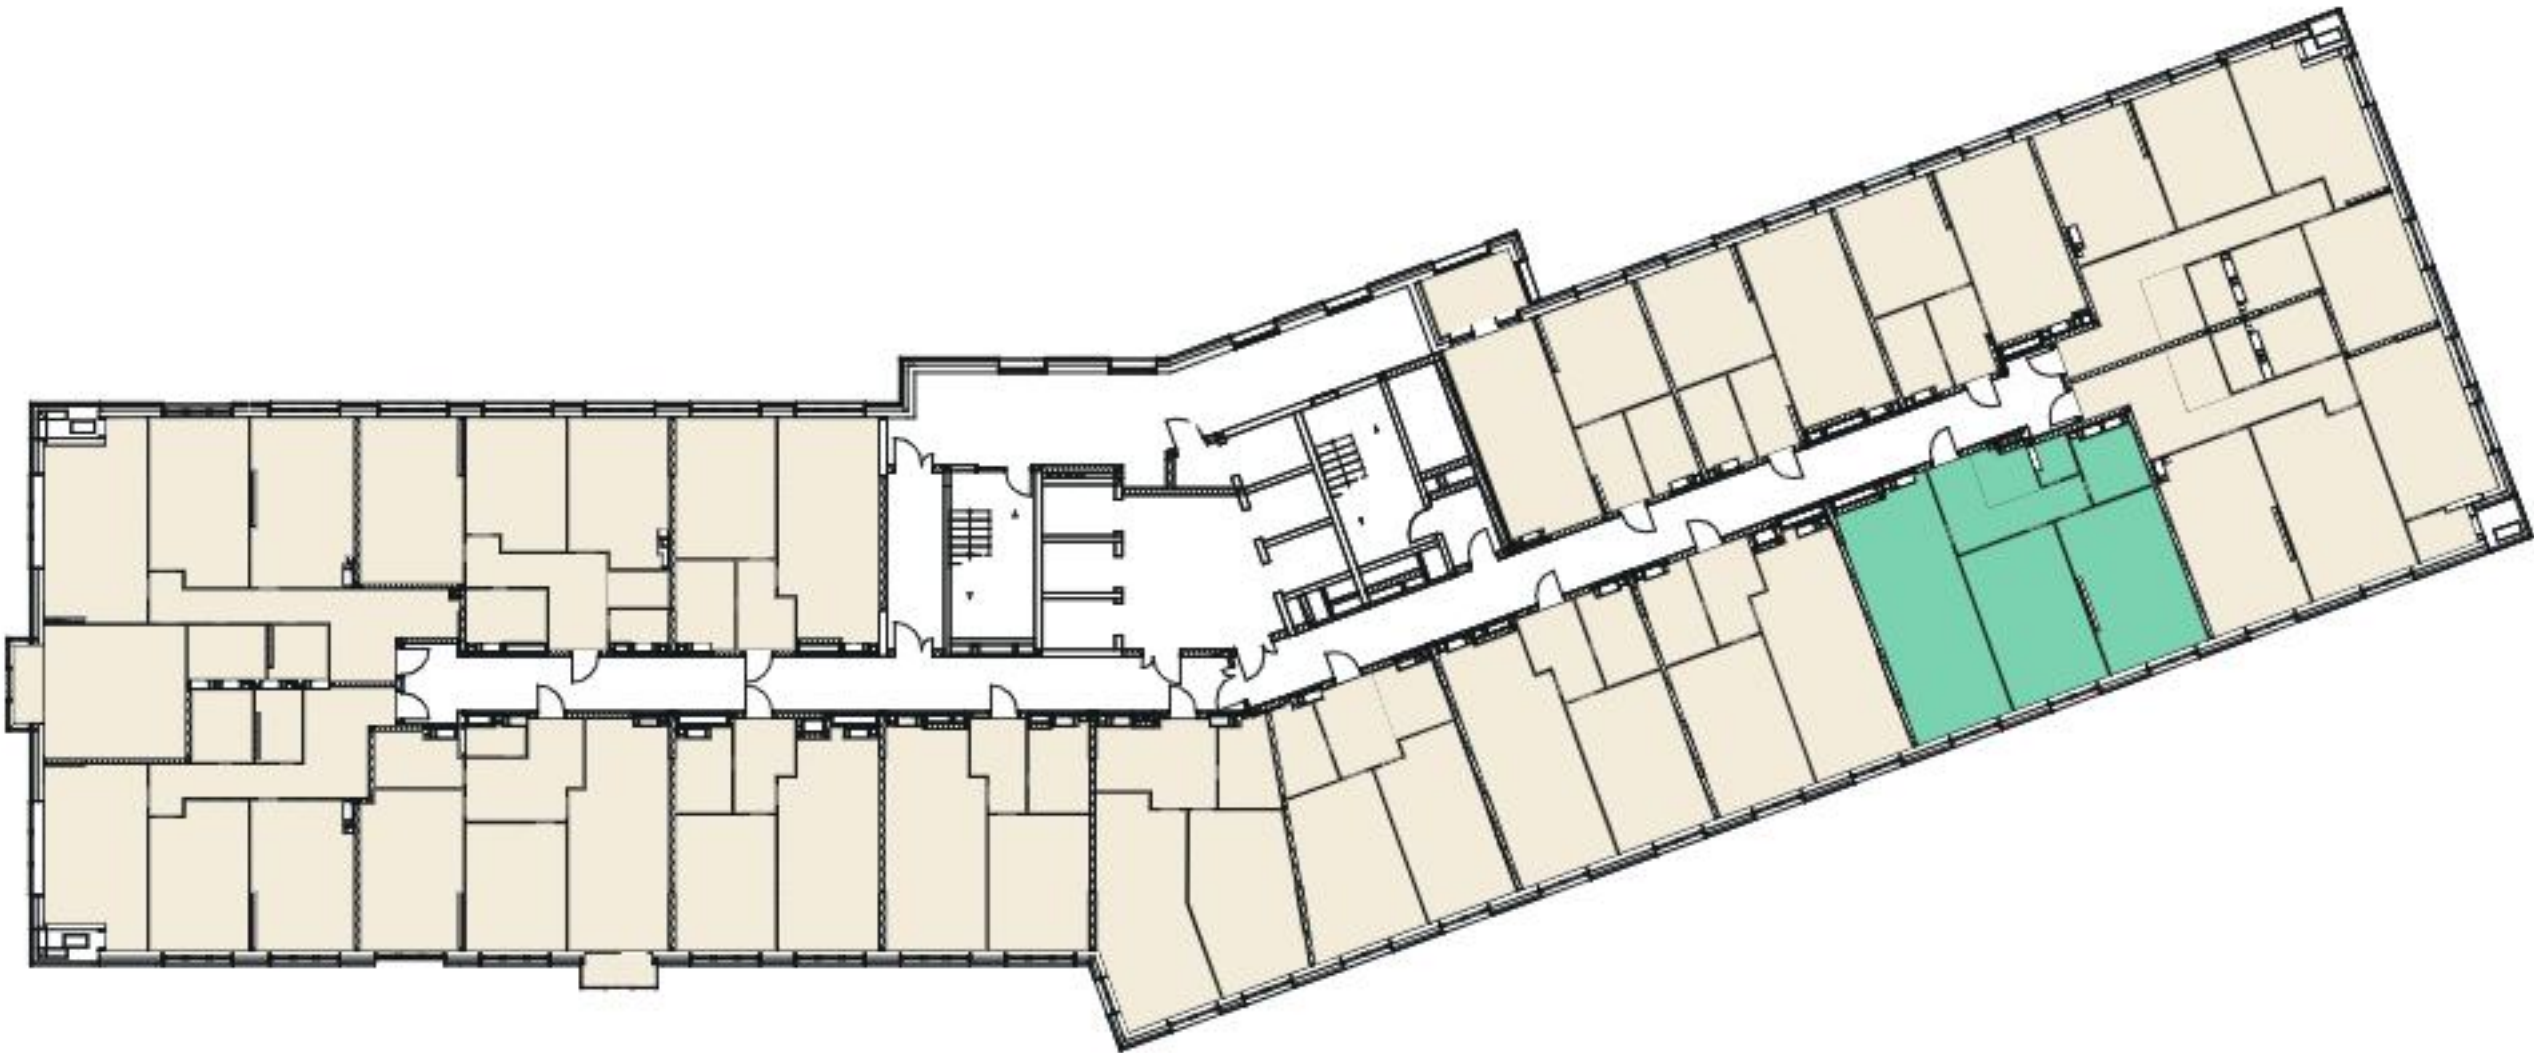
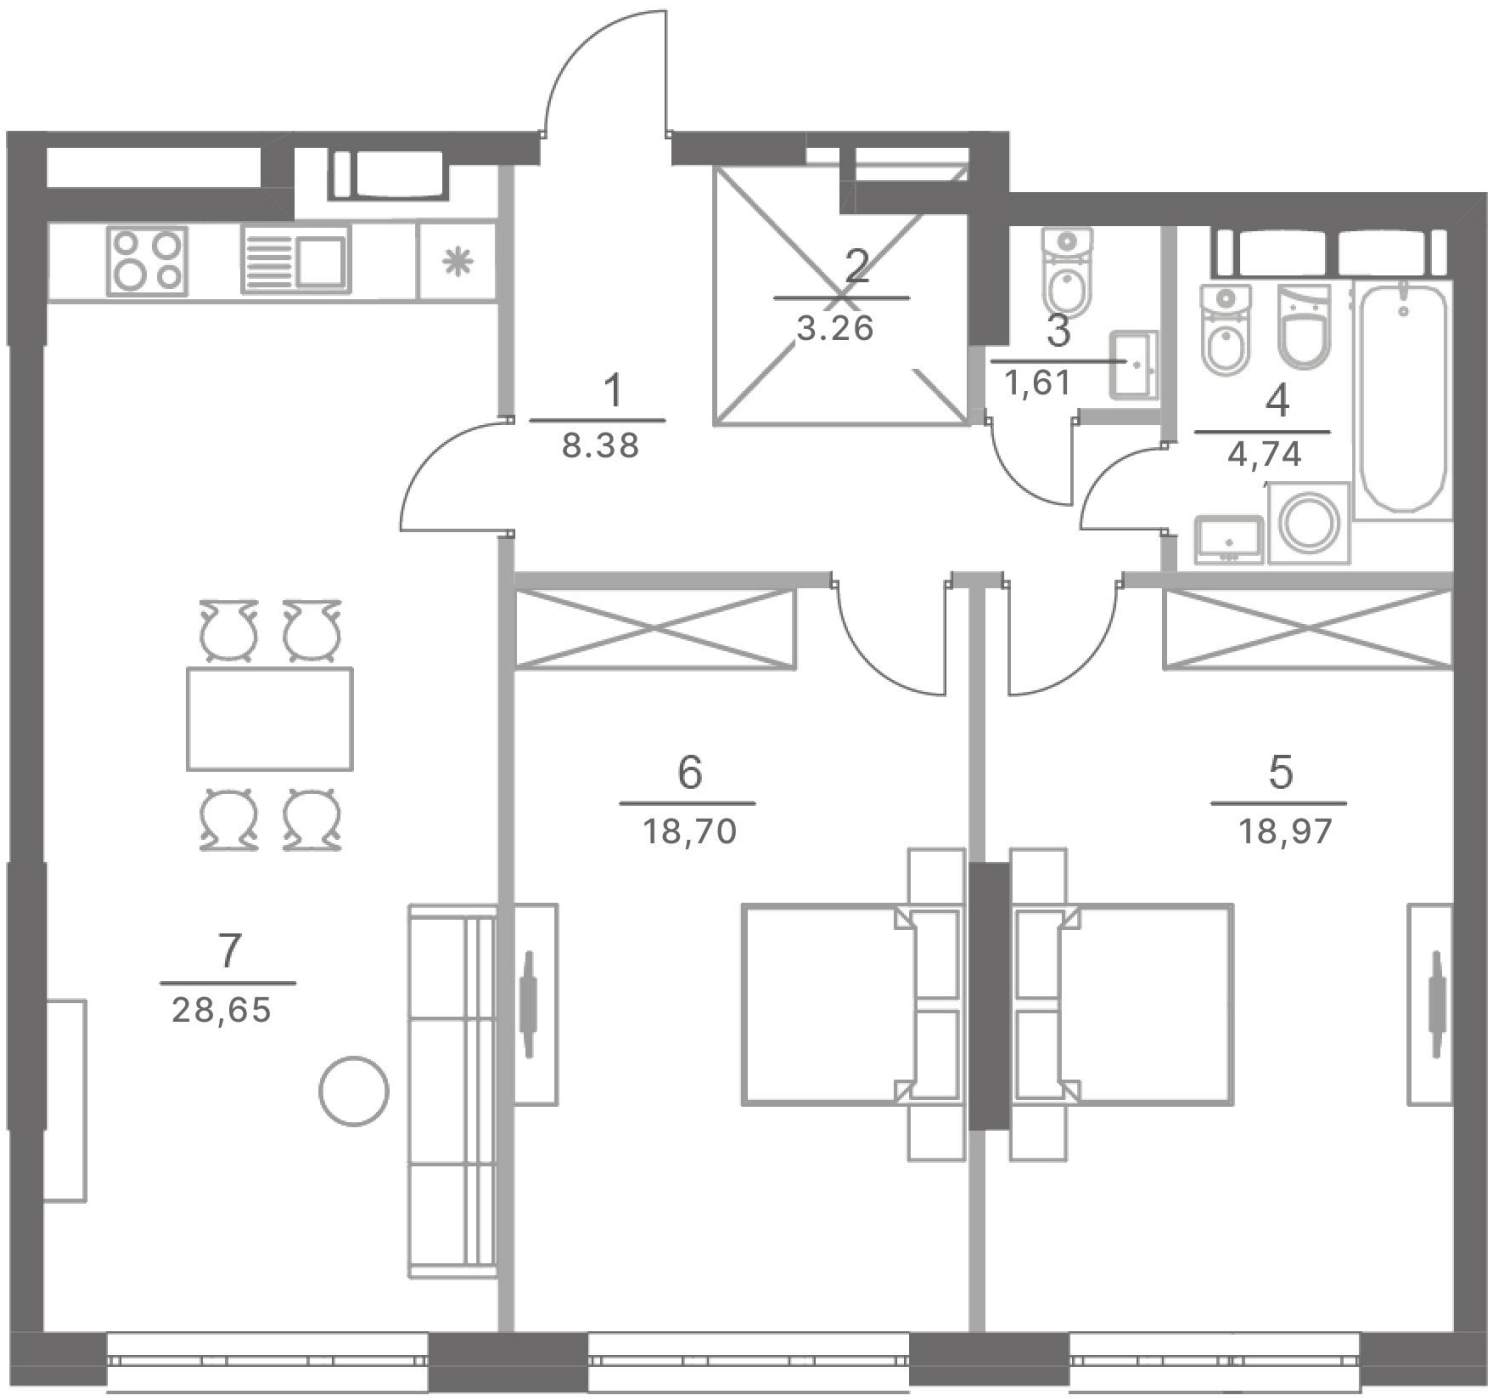
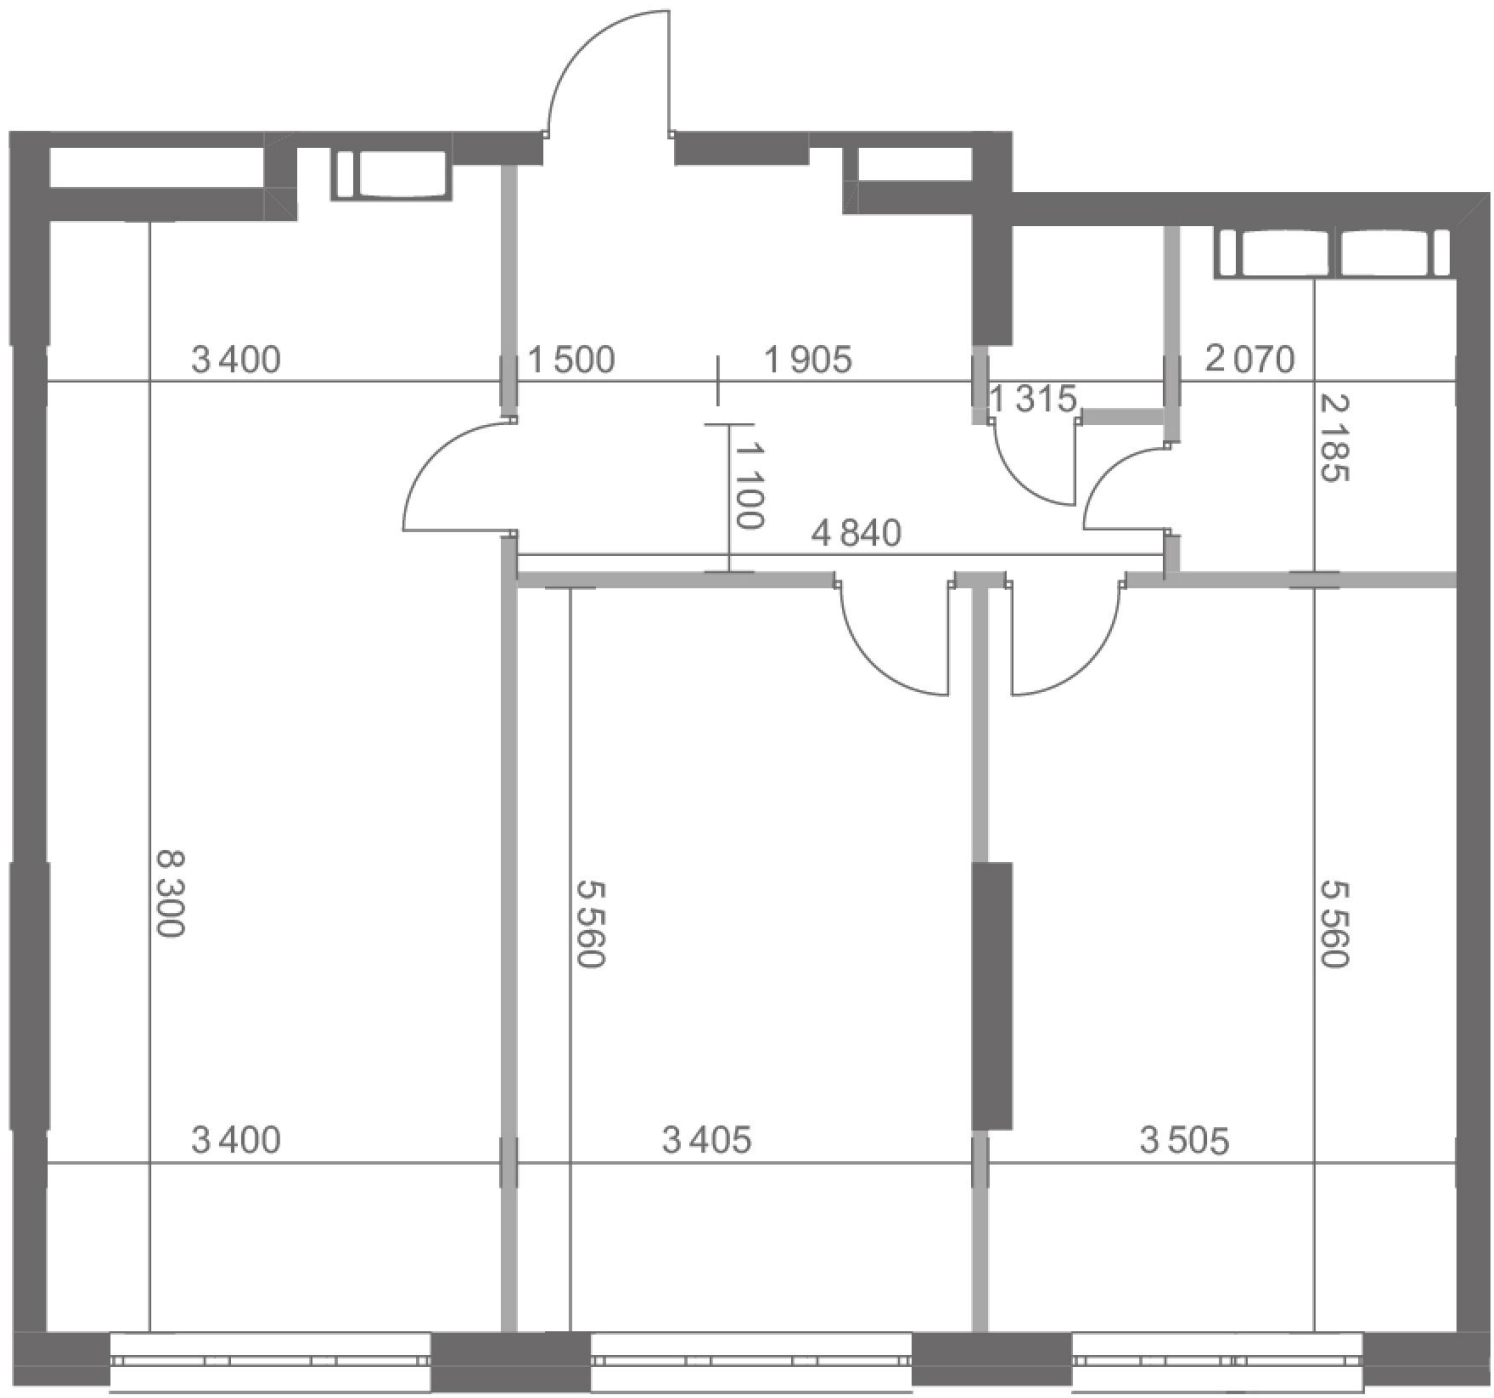


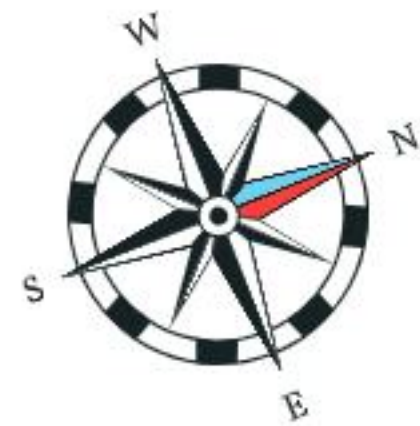

2	84.4 м ²
	37.7 м ²

Б1. Квартира № 96 (2-кімн.)		
№	Назва	Площа, м ²
1	Коридор	8,38
2	Гардеробна	3,26
3	Санвузол	1,61
4	Санвузол	4,74
5	Кімната	18,97
6	Кімната	18,70
7	Кухня-вітальня	28,65
Загальна площа квартири		84,4